
PRZEKRÓJ KONSTRUKCYJNY w km od 0+000 do km 0+845

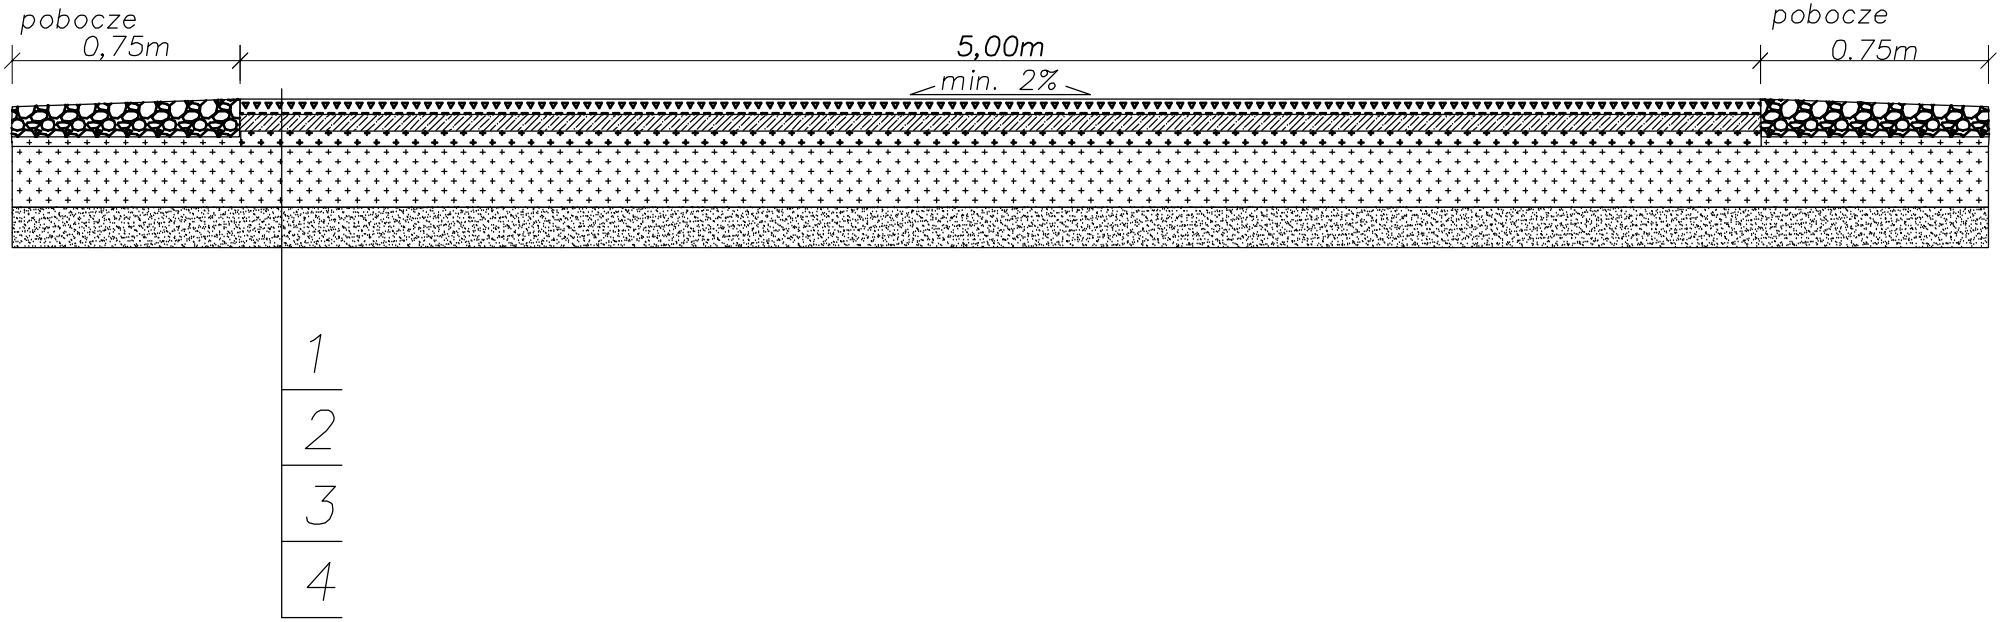

1. Nawierzchnia bitumiczna gr. 5 cm
2. Warstwa wyrównawcza z betonu asfaltowego śr. gr. 3 cm
3. Istniejąca konstrukcja nawierzchni
4. Istniejące podłoże

Nazwa obiektu budowlanego	PRZEBUDOWA DROGI GMINNEJ WIKTORÓW - ROSOSZ	
Adres obiektu budowlanego	dz. nr 68/19 obr.18 WIKTORÓW i dz. nr 146/6 i dz.nr200/2,201/3 obr.19 ZABŁOCIE- G. ŚWIĄTKOWSKIE, gm. BIAŁA	BRANŻA: DROGOWA
Inwestor, adres zamieszkania	GMINA BIAŁA 98-350 Biała , Biała Druga 4B	
TEMAT:	PRZEKRÓJ KONSTRUKCYJNY	Skala 1:25
		Rok I 2026
Opracowała :	IGORD-INŻYNIERIA Katarzyna Cieślak Dąbrowa ul. Wolności 5, 98-300 Wieluń	Nr rys. 6