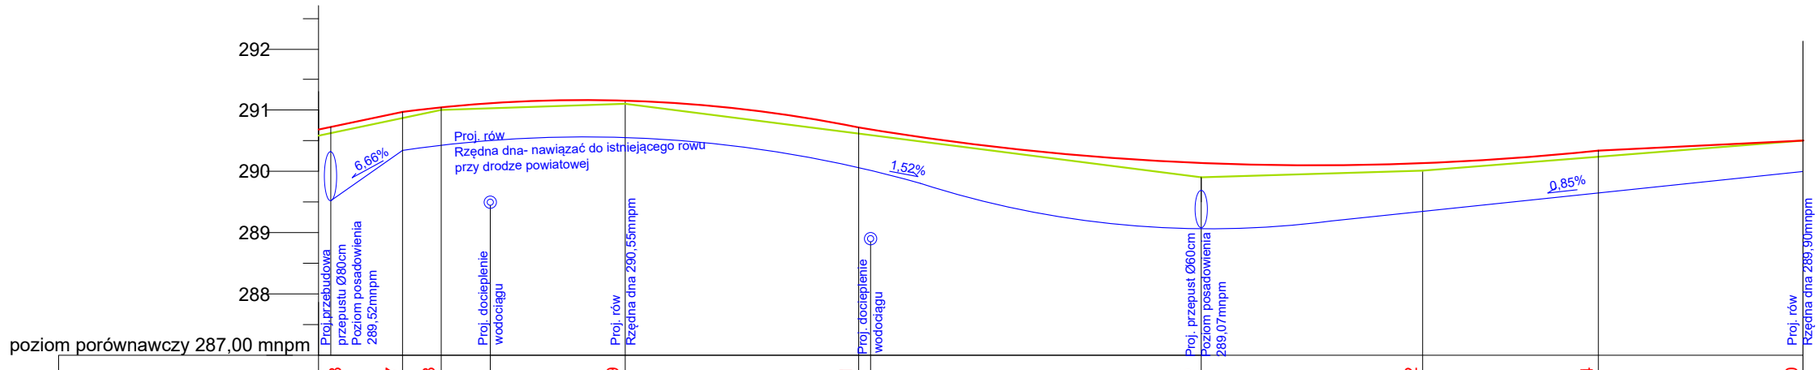
292
291
290
289
288
poziom porównawczy 287,00 mnpm
6,66%
1,52%
0,85%
Proj. rów
Rzędna dna- nawiązać do istniejącego rowu
przy drodze powiatowej
Proj.przebudowa przepustu Ø80cm Poziom posadowienia 289,52mnpm
Proj. docieplenie wodociągu
Proj. rów Rzędna dna 290,55mnpm
Proj. docieplenie wodociągu
Proj. przepust Ø60cm Poziom posadowienia 289,07mnpm
Proj. rów Rzędna dna 289,90mnpm

| | | |