PRZEKRÓJ PODŁUŻNY PRZEZ PRZEPUST
km 0+143,90

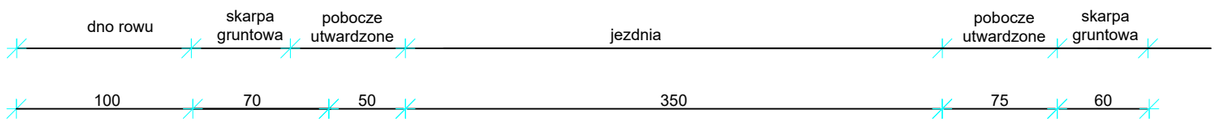

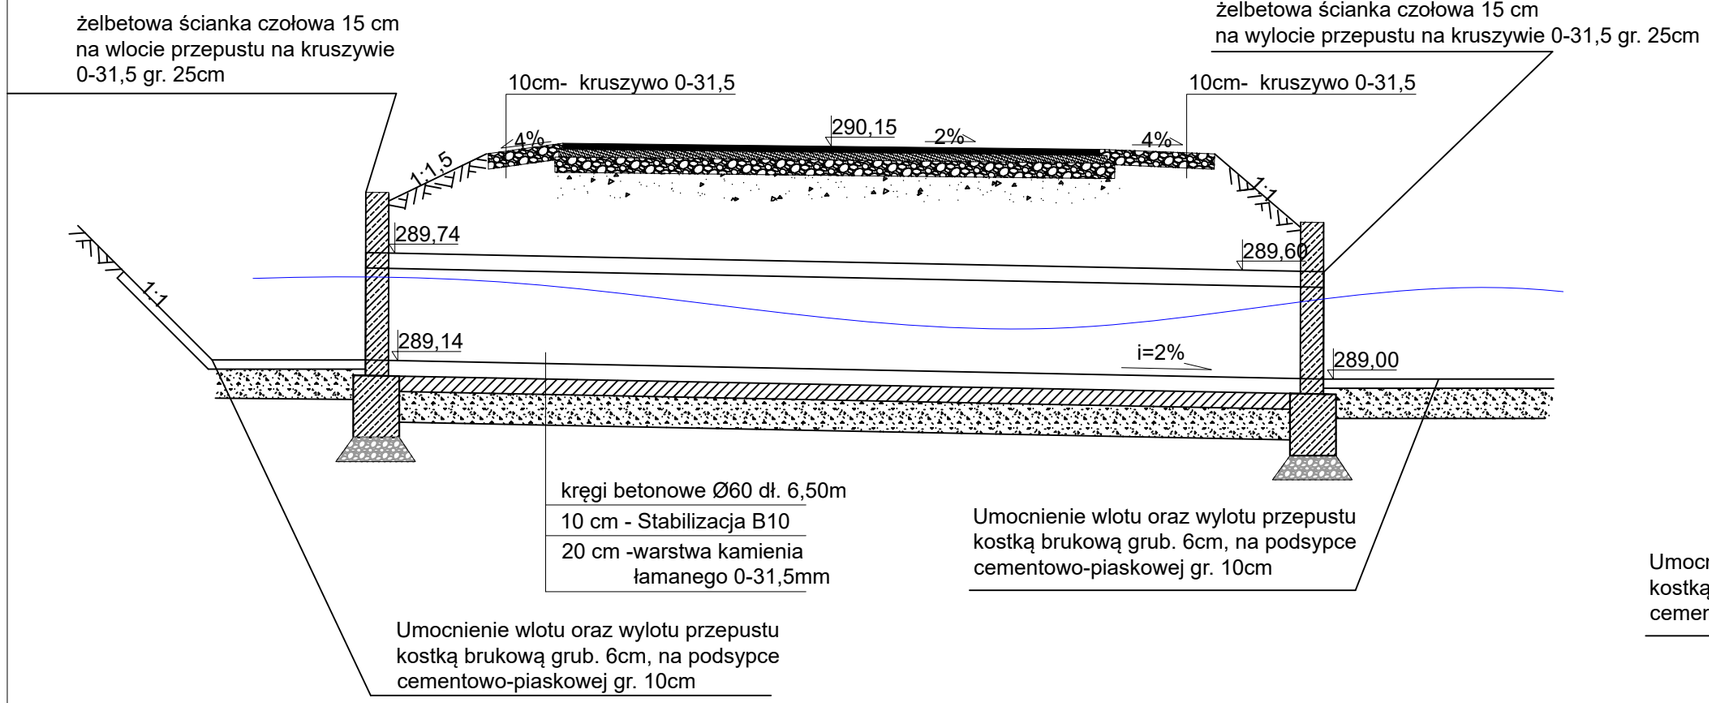

WLOT/ WYLOT PRZEPUSTU
km 0+143,90

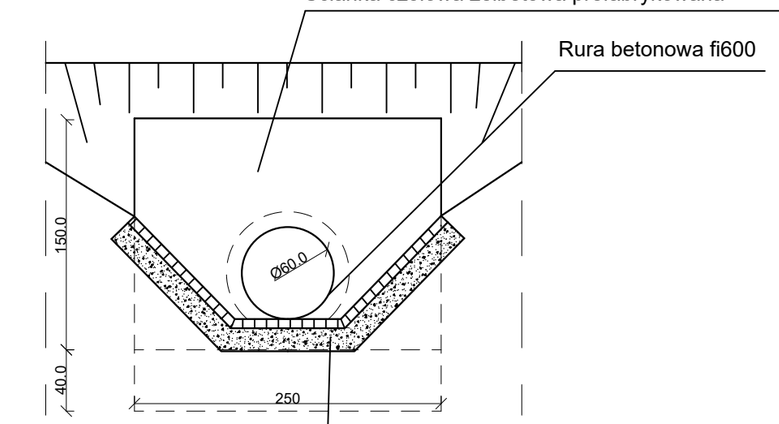

Firma Natalia Rebizant
Rybnica 73
22-672 Susiec
tel. 798-470-755
e-mail: biuro.rebizant@gmail.com

OBIEKT	PRZEBUDOWA DROGI GMINNEJ W MIEJSCOWOŚCI ZAWADKI	DATA :	08.07.2024
INWESTOR	GMINA SUSIEC, UL. TOMASZOWSKA 2, 22-672 SUSIEC		
ADRES BUDOWY	GMINA SUSIEC, ZAWADKI, DZ. NR EWID.269, 268,		
FAZA OPRAC.	PROJEKT DO ZGŁOSZENIA	SKALA :	1:40
TREŚĆ RYSUNKU	PRZEKROJ PODŁUŻNY PRZEPUST W KM 0+143,90	BRANŻA :	DROGOWA
OPRACOWANIE	MGR INŻ. NATALIA REBIZANT	NR RYS.	5