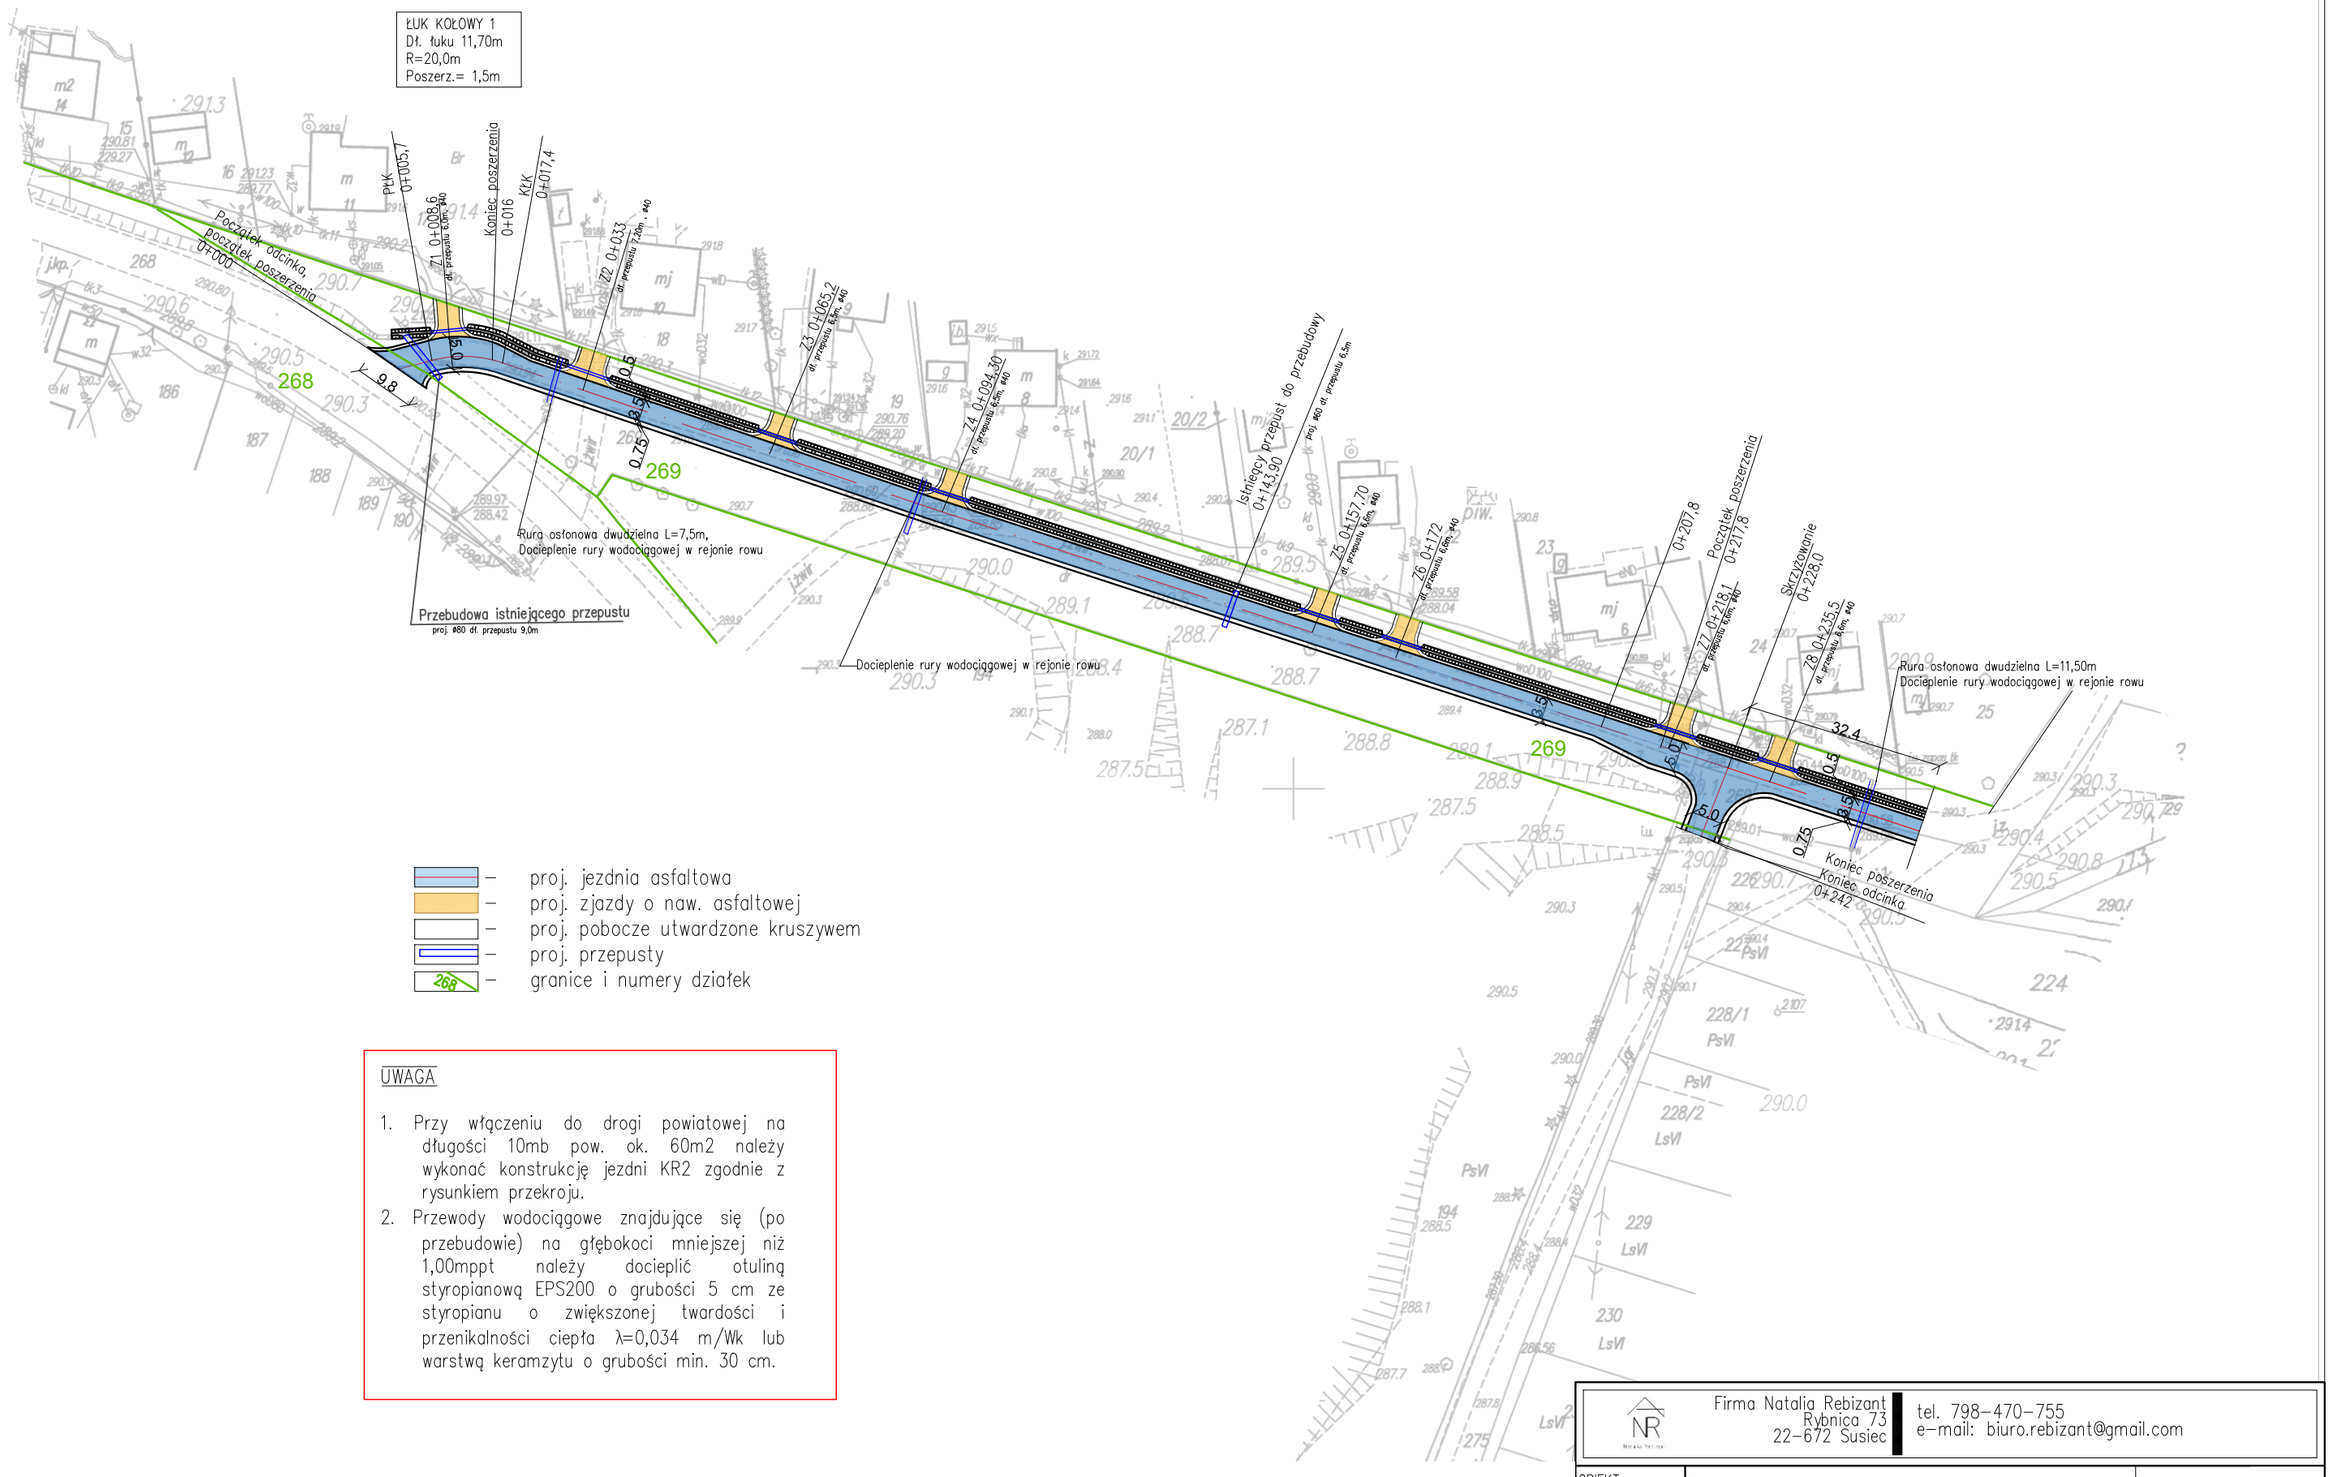

– proj. jezdnia asfaltowa
– proj. zjazdy o naw. asfaltowej
– proj. pobocze utwardzone kruszywem
– proj. przepusty
– granice i numery działek

UWAGA

1. Przy włączeniu do drogi powiatowej na długości 10mb pow. ok. 60m2 należy wykonać konstrukcję jezdni KR2 zgodnie z rysunkiem przekroju.
2. Przewody wodociągowe znajdujące się (po przebudowie) na głębokoci mniejszej niż 1,00mppt należy docieplić otuliną styropianową EPS200 o grubości 5 cm ze styropianu o zwiększonej twardości i przenikalności ciepła λ=0,034 m/Wk lub warstwą keramzytu o grubości min. 30 cm.

MAPA ZASADNICZA
Jednostka ewidencyjna: **SUSIEC**
Obręb ewidencyjny: **ZAWADKI**

Skala 1:1000

ZAMÓWIENIE NR: GK.6642.944.2025
Identyfikator ewidencji zasobu:
156.442.071

Data wykonania kopi: 25.04.2025 r.

STAROSTA TOMASZOWSKI
ul. Lwowska 68
22-600 Tomaszów Lubelski

Podpis jest prawidłowy
Dokument podpisany przez
Elżbieta Piasecka
Data: 2025.04.28 14:01:01 CEST

Firma Natalia Rebizant
Rybnica 73
22-672 Susiec
tel. 798-470-755
e-mail: biuro.rebizant@gmail.com

OBIEKT	PRZEBUDOWA DROGI GMINNEJ W MIEJSCOWOŚCI ZAWADKI	DATA :	08.07.2024
INWESTOR	GMINA SUSIEC, UL. TOMASZOWSKA 2, 22-672 SUSIEC		
ADRES BUDOWY	GMINA SUSIEC, ZAWADKI, DZ. NR EWID.269, 268,		
FAZA OPRAC.	PROJEKT DO ZGŁOSZENIA	SKALA :	1:1000
TREŚĆ RYSUNKU	PZT	BRANŻA :	DROGOWA
OPRACOWANIE	MGR INŻ. NATALIA REBIZANT	NR RYS.	2