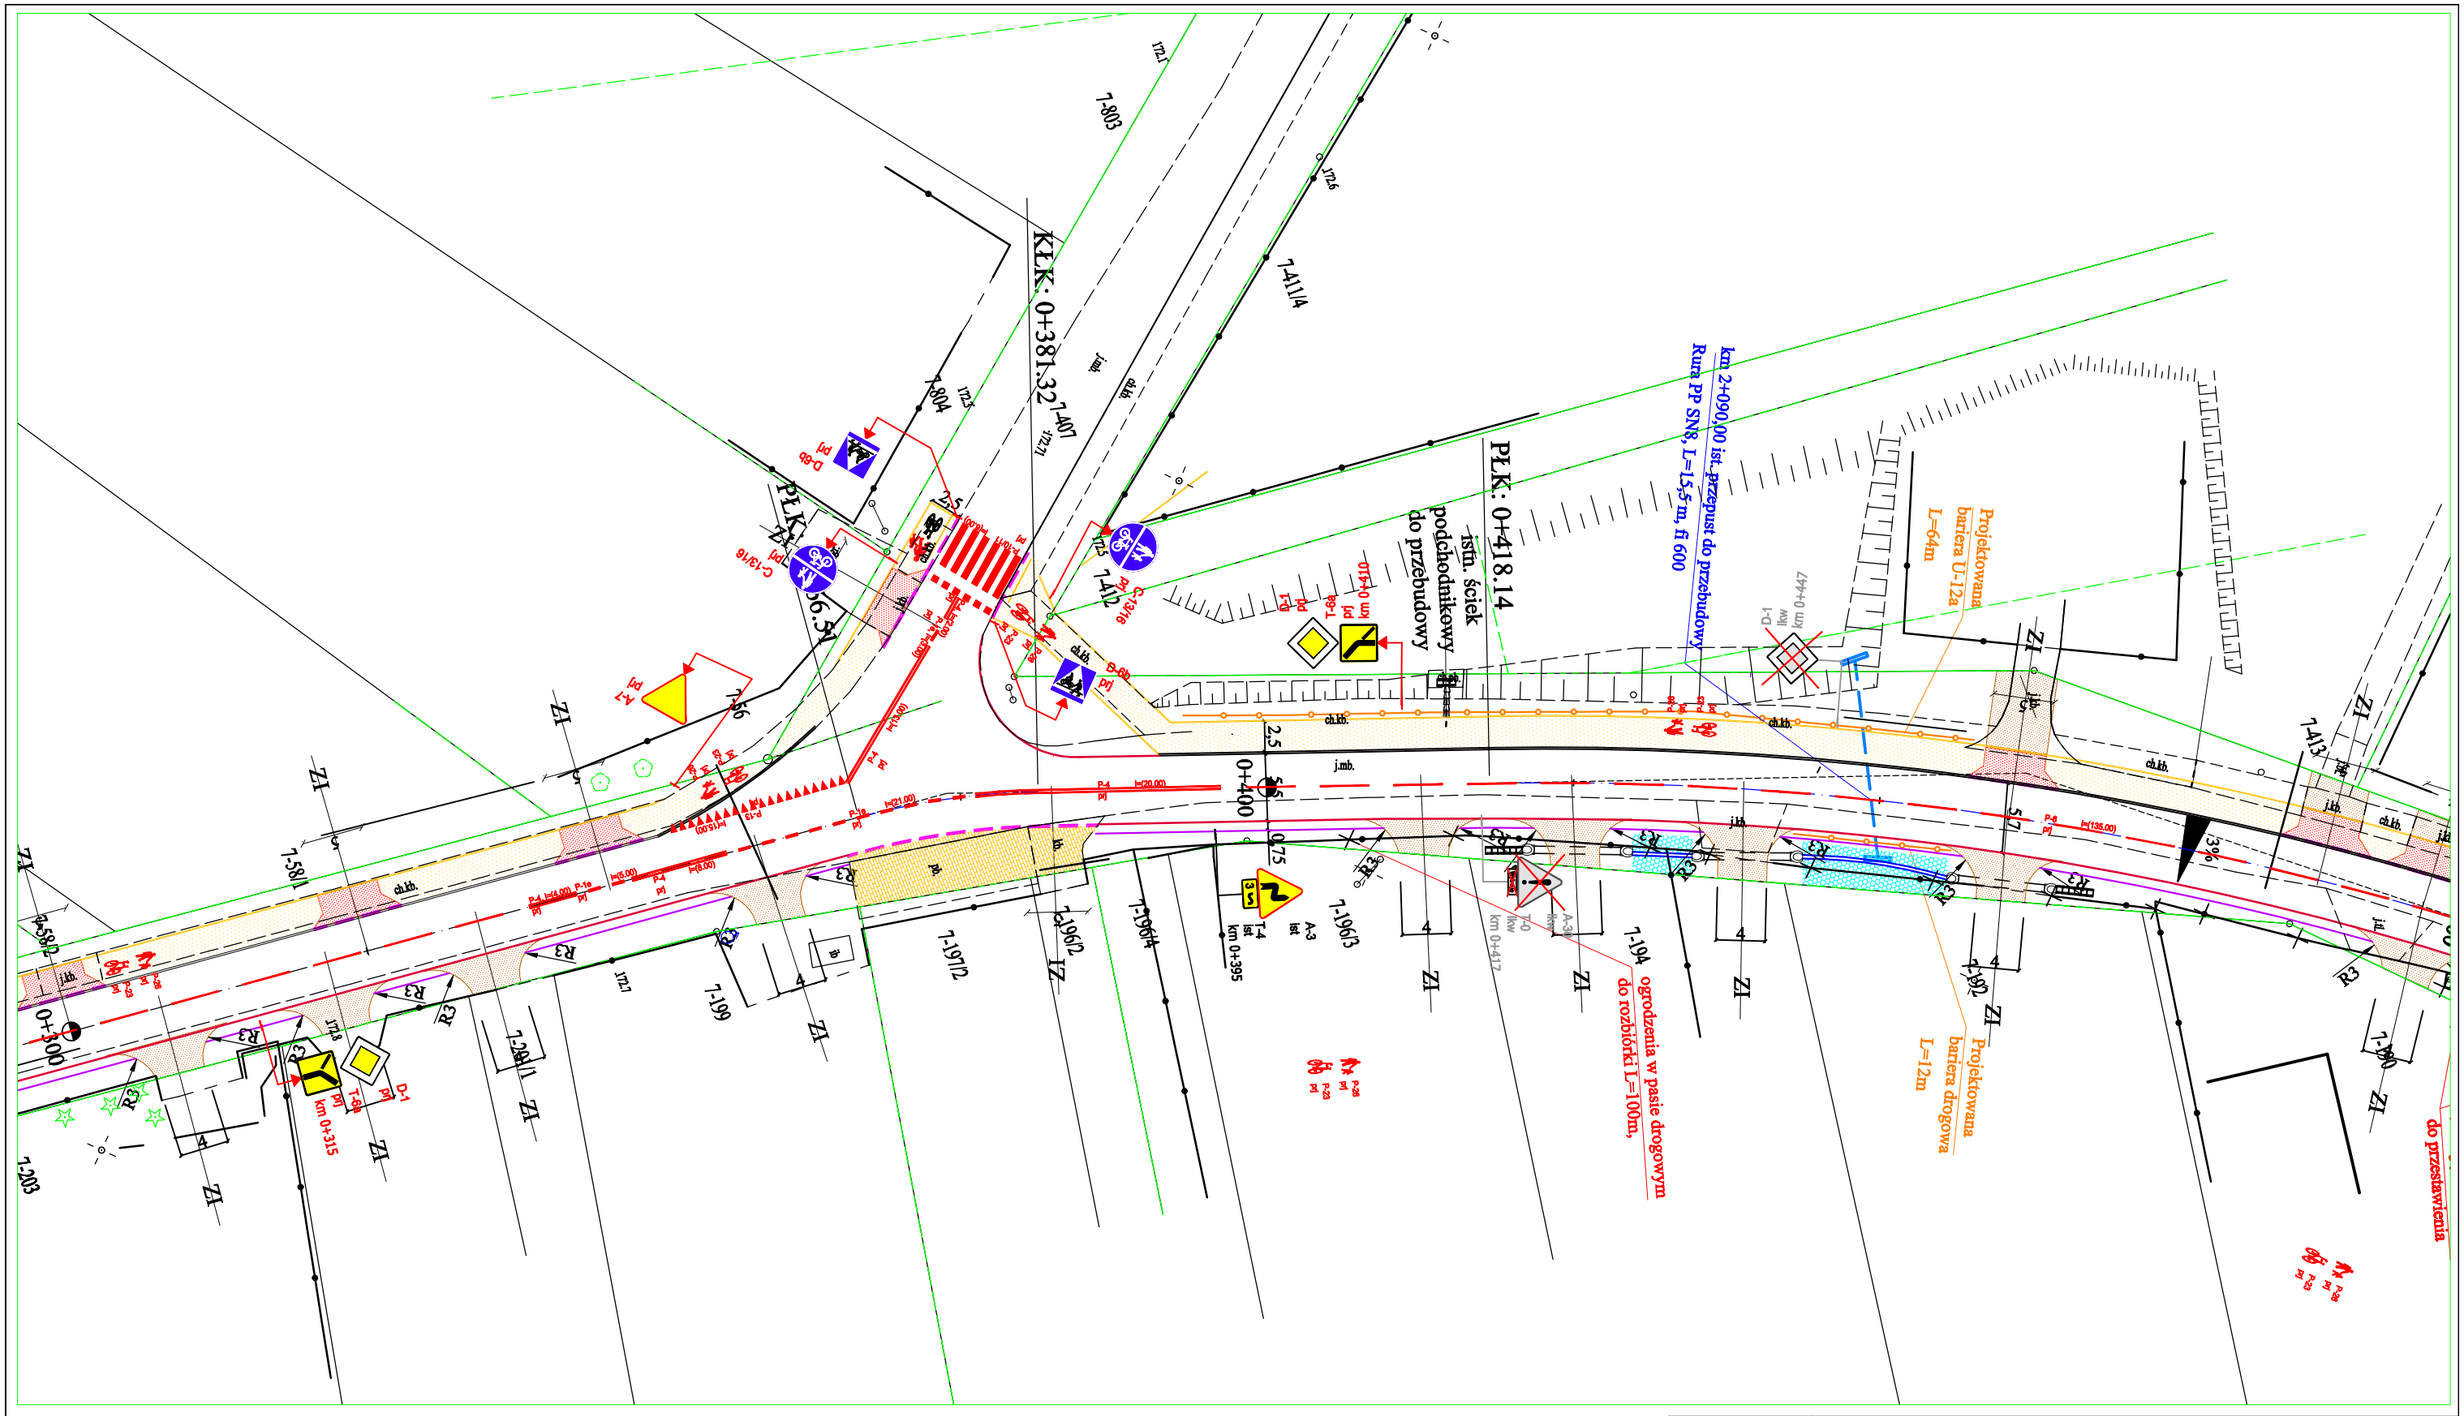


D-15 ist — oznakowanie pionowe istniejące

A-7 prj — oznakowanie pionowe projektowane

A-30 lkw — oznakowanie pionowe do likwidacji

P-4 ist — oznakowanie poziome istniejące

P-4 prj — oznakowanie poziome projektowane

| | | | | |
|---|---|---|---|---|
| Inwestor: | Zarząd Dróg Powiatowych w Łęcznej<br>Al. Przemysłowa 16<br>21-010 Łęczna | | | |
| Jednostka projektująca: | MANEVO Marek Łukowski<br>21-077 Spiczyn, Ziółków 88 | | | |
| Temat: | **„Przebudowa drogi powiatowej nr 1625 L Kaniwola - Rozpłucie Pierwsze”.** | | | |
| Nr rys.: **3.0** | Nazwa rysunku: **Stała organizacja ruchu** | | | |
| Branża: Inżynieria ruchu | Stadium: **Projekt budowlany** | | | |
| Funkcja: | Imię i Nazwisko | Skala | Data | |
| Projektant | mgr inż. Ewa Próchniak | 1:500 | 03.2025 r. | |