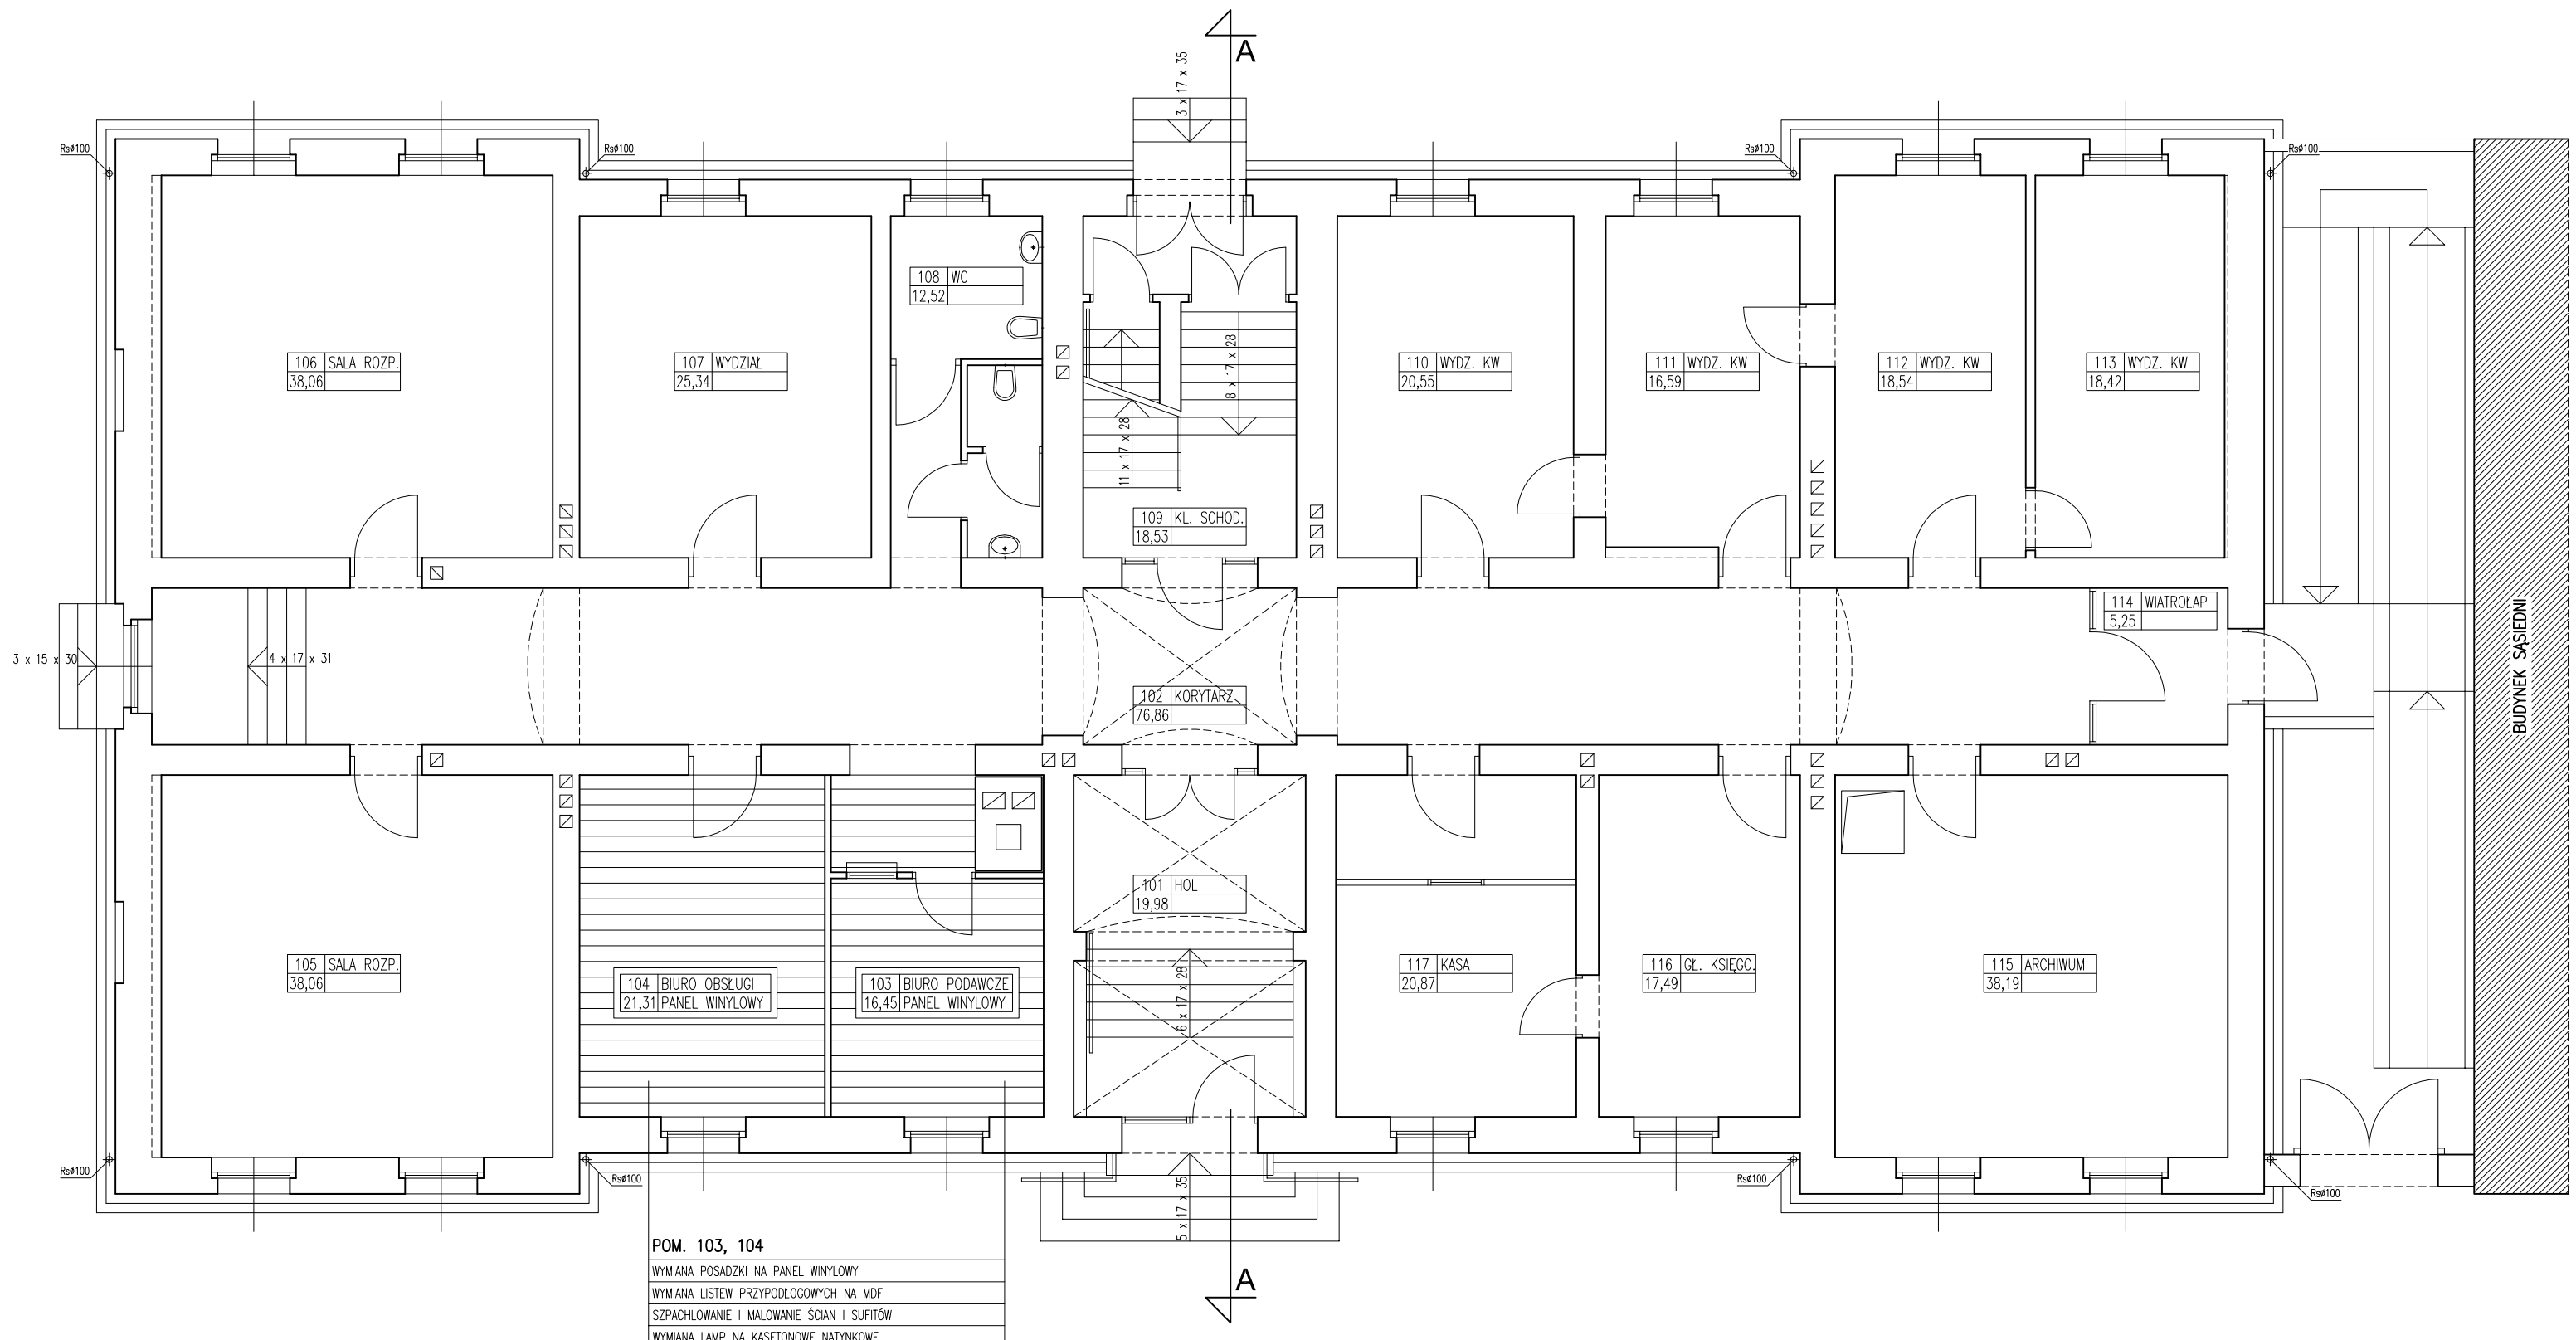

POM. 103, 104
WYMIANA POSADZKI NA PANEL WINYLOWY
WYMIANA LISTEW PRZYPODŁOGOWYCH NA MDF
SZPACHLOWANIE I MALOWANIE ŚCIAN I SUFITÓW
WYMIANA LAMP NA KASETONOWE NATYNKOWE
WYMIANA ŁĄCZNIKÓW ŚWIATŁA I GNIAZD
WYKONANIE ZABUDOWY MEBLOWEJ (WYS.300, SZE.200, GŁ.40 CM)
MALOWANIE I REGULACJA ISTNIEJĄCYCH DRZWI DO POMIESZCZEŃ

	101	HOL 19,98
	102	KORYTARZ 76,86
POMIESZCZENIE DO REMONTU	103	BIURO POD. 16,45 PANEL WIN.
POMIESZCZENIE DO REMONTU	104	BIURO OBS. 21,31 PANEL WIN.
	105	SALA ROZP. 38,06
	106	SALA ROZP. 38,06
	107	WYDZIAŁ. 25,34
	108	WC 12,52
	109	KL. SCHOD. 18,53
	110	WYDZ. KW 20,55
	111	WYDZ. KW 16,59
	112	WYDZ. KW 18,54
	113	WYDZ. KW 18,42
	114	WIATROŁAP 5,25
	115	ARCHIWUM 38,19
	116	Gł.. KSIĘGO. 17,49
	117	KASA 20,87

UWAGA !
PRZED ZAMÓWIENIEM I PRODUKCJĄ WSZYSTKICH NOWYCH ELEMENTÓW SKŁADAJĄCYCH SIĘ NA REMONT POMIESZCZEŃ NALEŻY WYKONAĆ WŁASNE POMIARY INWENTARYZACYJNE NA MIEJSCU WBUDOWANIA. NIEZGODNOŚCI WYMIAROWE ORAZ ILOŚCIOWE OBCIĄŻAJĄ WYKONAWCĘ. WSZELKIE NIEJASNOŚCI KONSULTOWAĆ Z PROJEKTANTAMI REMONTU. ROBOTY NALEŻY WYKONYWAĆ ZGODNIE Z PRZEPISAMI I ZASADAMI SZTUKI BUDOWLANEJ ORAZ PRZEPISAMI BHP.
MATERIAŁY UŻYTE DO BUDOWY POWINNY POSIADAĆ WYMAGANE ATESTY I APROBATY TECHNICZNE, ZNAK "B" DOPUSZCZAJĄCY DO OBROTU MATERIAŁAMI BUDOWLANYMI I POSIADAĆ POZYTYWNĄ OCENĘ HIGIENICZNĄ WYDANĄ PRZEZ PZH.

SĄD REJONOWY W ŚRODZIE WLKP UL. STARY RYNEK 6
INWESTOR: SĄD OKRĘGOWY W POZNANIU — PB

RZUT PARTERU – roboty budowlane — 1:100
REMONT POMIESZCZEŃ 103, 104

WYKONAŁ	MGR. INŻ. ARCH. JAROSŁAW BAJER	7131/52/P/2001		1
SPRAWDZIŁ				