OŚWIETLENIE:
- PLAFON NATYNKOWY PHILLIPS LED 30 x 120 CM
- TEMPERATURA BARWOWA 4000 K
- NATĘŻENIE MIN 500 Lx
- WSPÓŁCZYNNIK ODDANIA BARW CRI60
- NISKI WSPÓŁCZYNNIK UGR19
- IP 20
- ŁĄCZNIKI ŚWIATŁA LEGRAND
- PN-EN 12464-1:2004

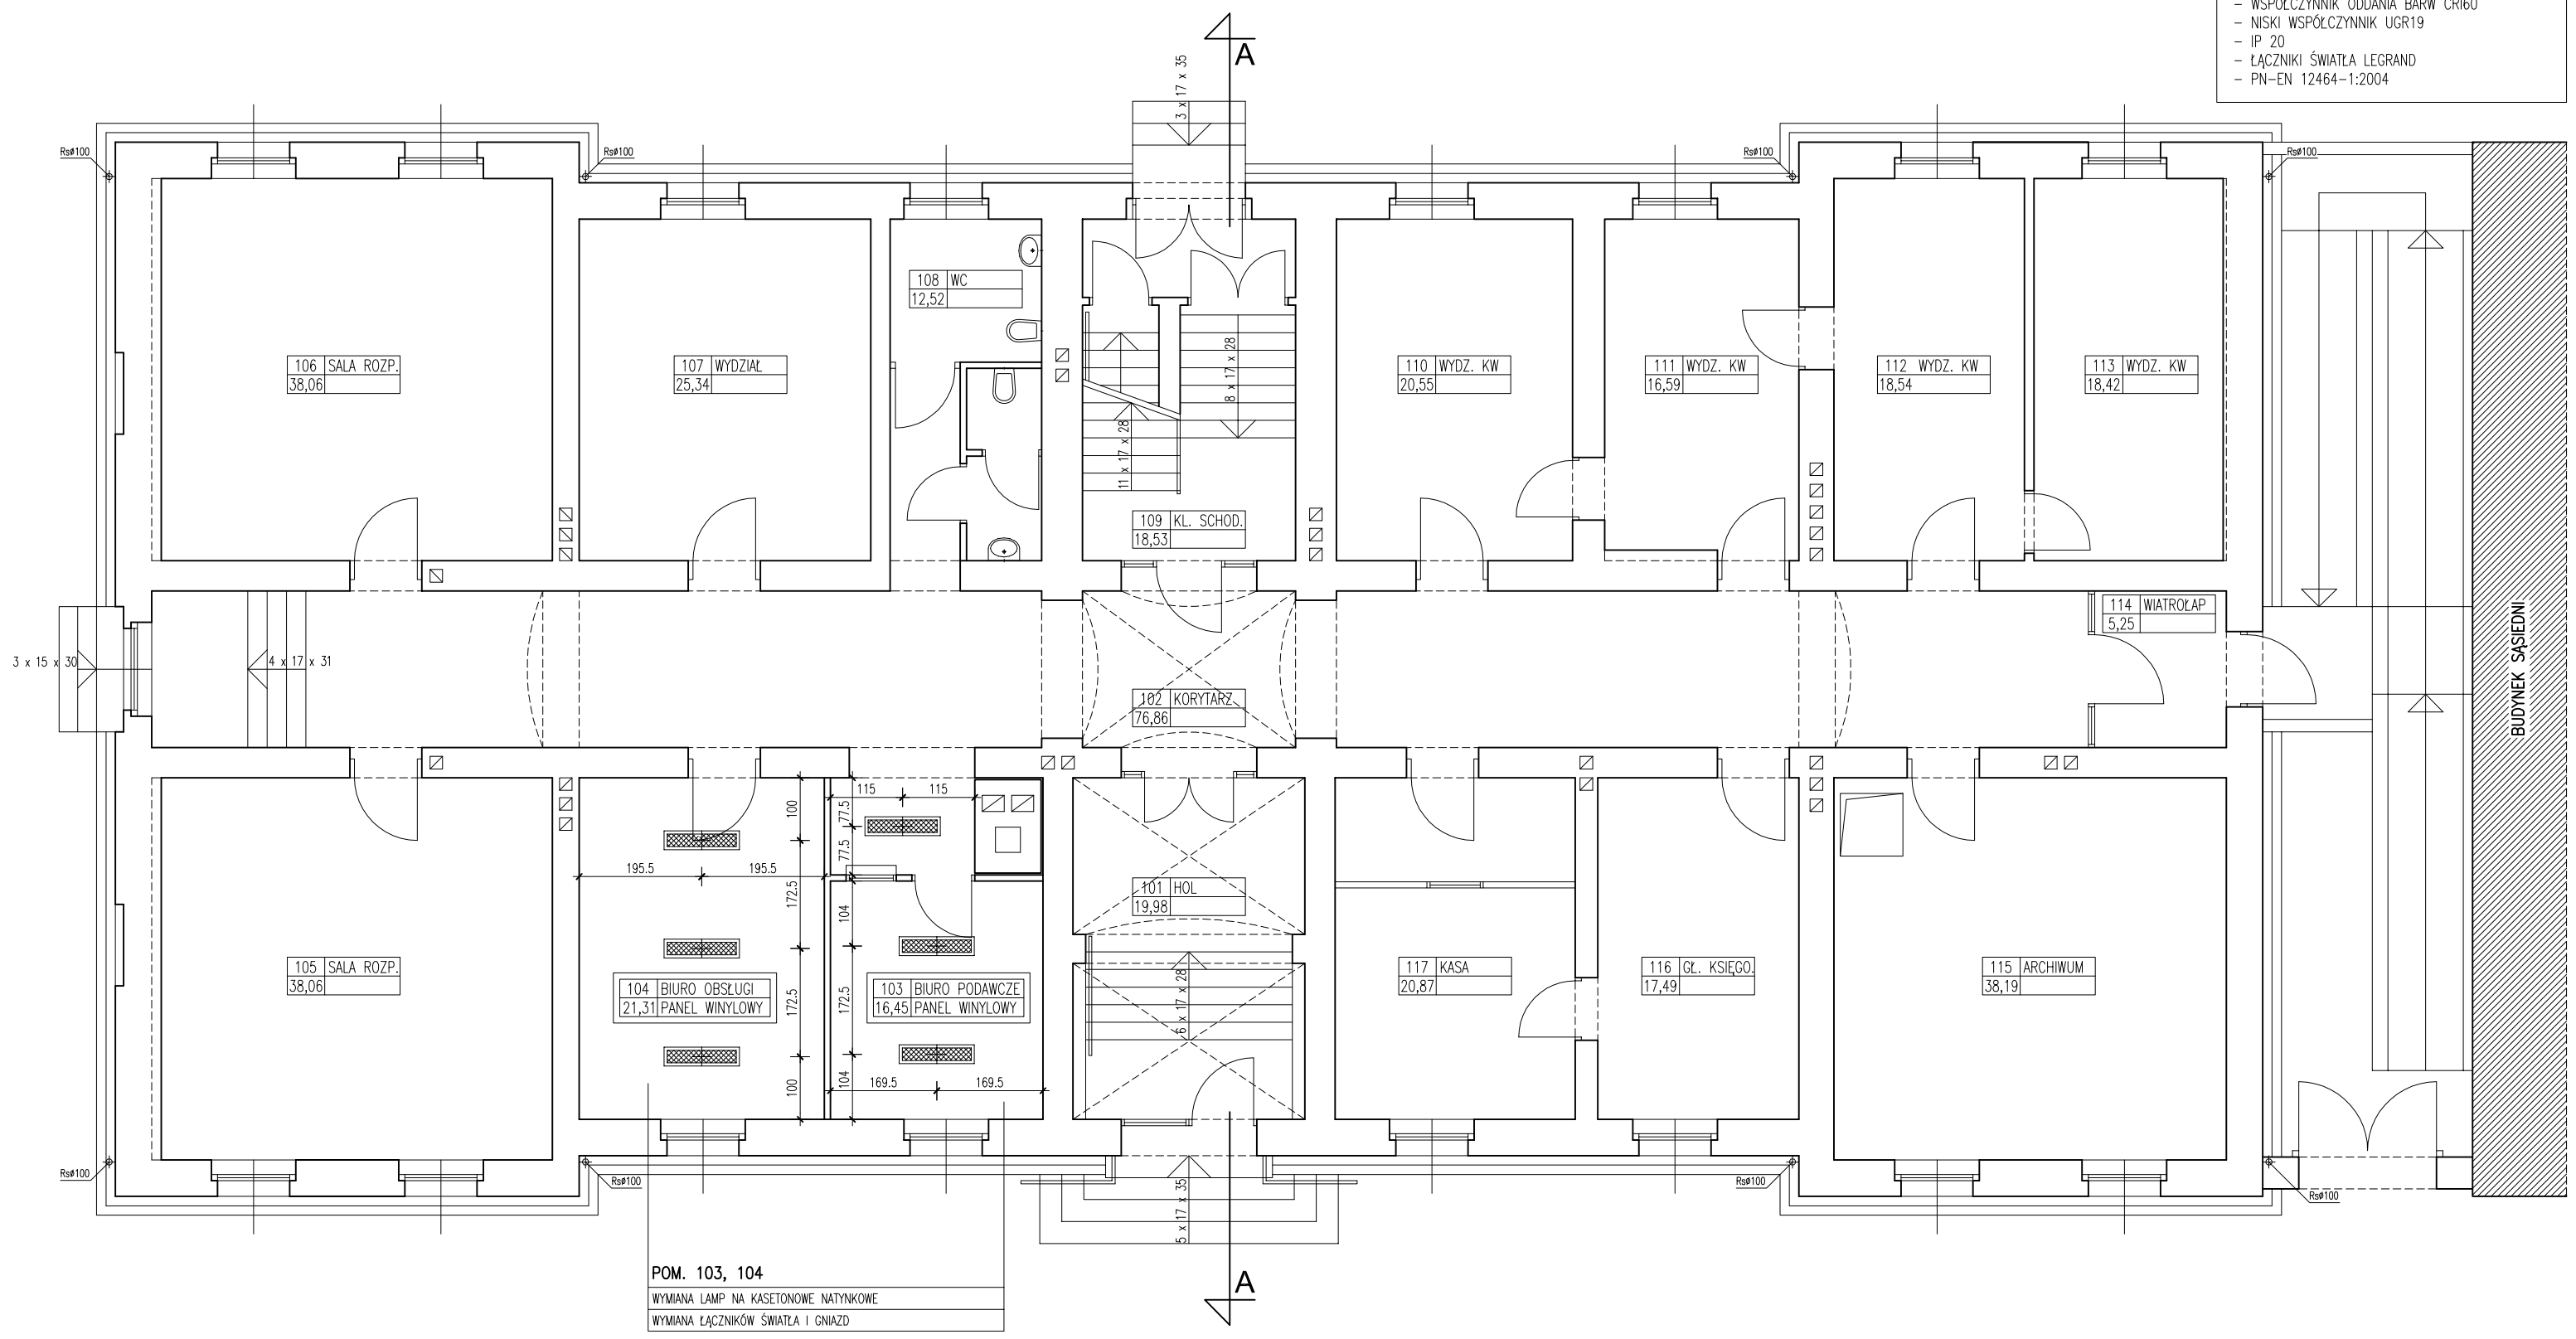

POM. 103, 104

WYMIANA LAMP NA KASETONOWE NATYNKOWE
WYMIANA ŁĄCZNIKÓW ŚWIATŁA I GNIAZD

101	HOL 19,98
102	KORYTARZ 76,86
POMIESZCZENIE DO REMONTU	103 BIURO POD. 16,45 PANEL WIN.
POMIESZCZENIE DO REMONTU	104 BIURO OBS. 21,31 PANEL WIN.
105	SALA ROZP. 38,06
106	SALA ROZP. 38,06
107	WYDZIAŁ 25,34
108	WC 12,52
109	KL. SCHOD. 18,53
110	WYDZ. KW 20,55
111	WYDZ. KW 16,59
112	WYDZ. KW 18,54
113	WYDZ. KW 18,42
114	WIATROŁAP 5,25
115	ARCHIWUM 38,19
116	Gł. KSIĘGO. 17,49
117	KASA 20,87

UWAGA !
PRZED ZAMÓWIENIEM I PRODUKCJĄ WSZYSTKICH NOWYCH ELEMENTÓW SKŁADAJĄCYCH SIĘ NA REMONT POMIESZCZEŃ NALEŻY WYKONAĆ WŁASNE POMIARY INWENTARYZACYJNE NA MIEJSCU WBUDOWANIA. NIEZGODNOŚCI WYMIAROWE ORAZ ILOŚCIOWE OBCIĄŻAJĄ WYKONAWCĘ. WSZELKIE NIEJASNOŚCI KONSULTOWAĆ Z PROJEKTANTAMI REMONTU. ROBOTY NALEŻY WYKONYWAĆ ZGODNIE Z PRZEPISAMI I ZASADAMI SZTUKI BUDOWLANEJ ORAZ PRZEPISAMI BHP.
MATERIAŁY UŻYTE DO BUDOWY POWINNY POSIADAĆ WYMAGANE ATESTY I APROBATY TECHNICZNE, ZNAK "B" DOPUSZCZAJĄCY DO OBROTU MATERIAŁAMI BUDOWLANYMI I POSIADAĆ POZYTYWNĄ OCENĘ HIGIENICZNĄ WYDANĄ PRZEZ PZH.

SĄD REJONOWY W ŚRODZIE WLKP UL. STARY RYNEK 6
INWESTOR: SĄD OKRĘGOWY W POZNANIU

PB

RZUT PARTERU – rozmieszczenie lamp
REMONT POMIESZCZEŃ 103, 104

1:100

WYKONAŁ	MGR. INŻ. ARCH. JAROSŁAW BAJER	7131/52/P/2001		3
SPRAWDZIŁ				