OŚWIETLENIE:
- PLAFON NATYNKOWY PHILLIPS LED 30 x 120 CM
- TEMPERATURA BARWOWA 4000 K
- NATĘŻENIE MIN 500 Lx
- WSPÓŁCZYNNIK ODDANIA BARW CRI60
- NISKI WSPÓŁCZYNNIK UGR19
- IP 20
- ŁĄCZNIKI ŚWIATŁA LEGRAND
- PN-EN 12464-1:2004

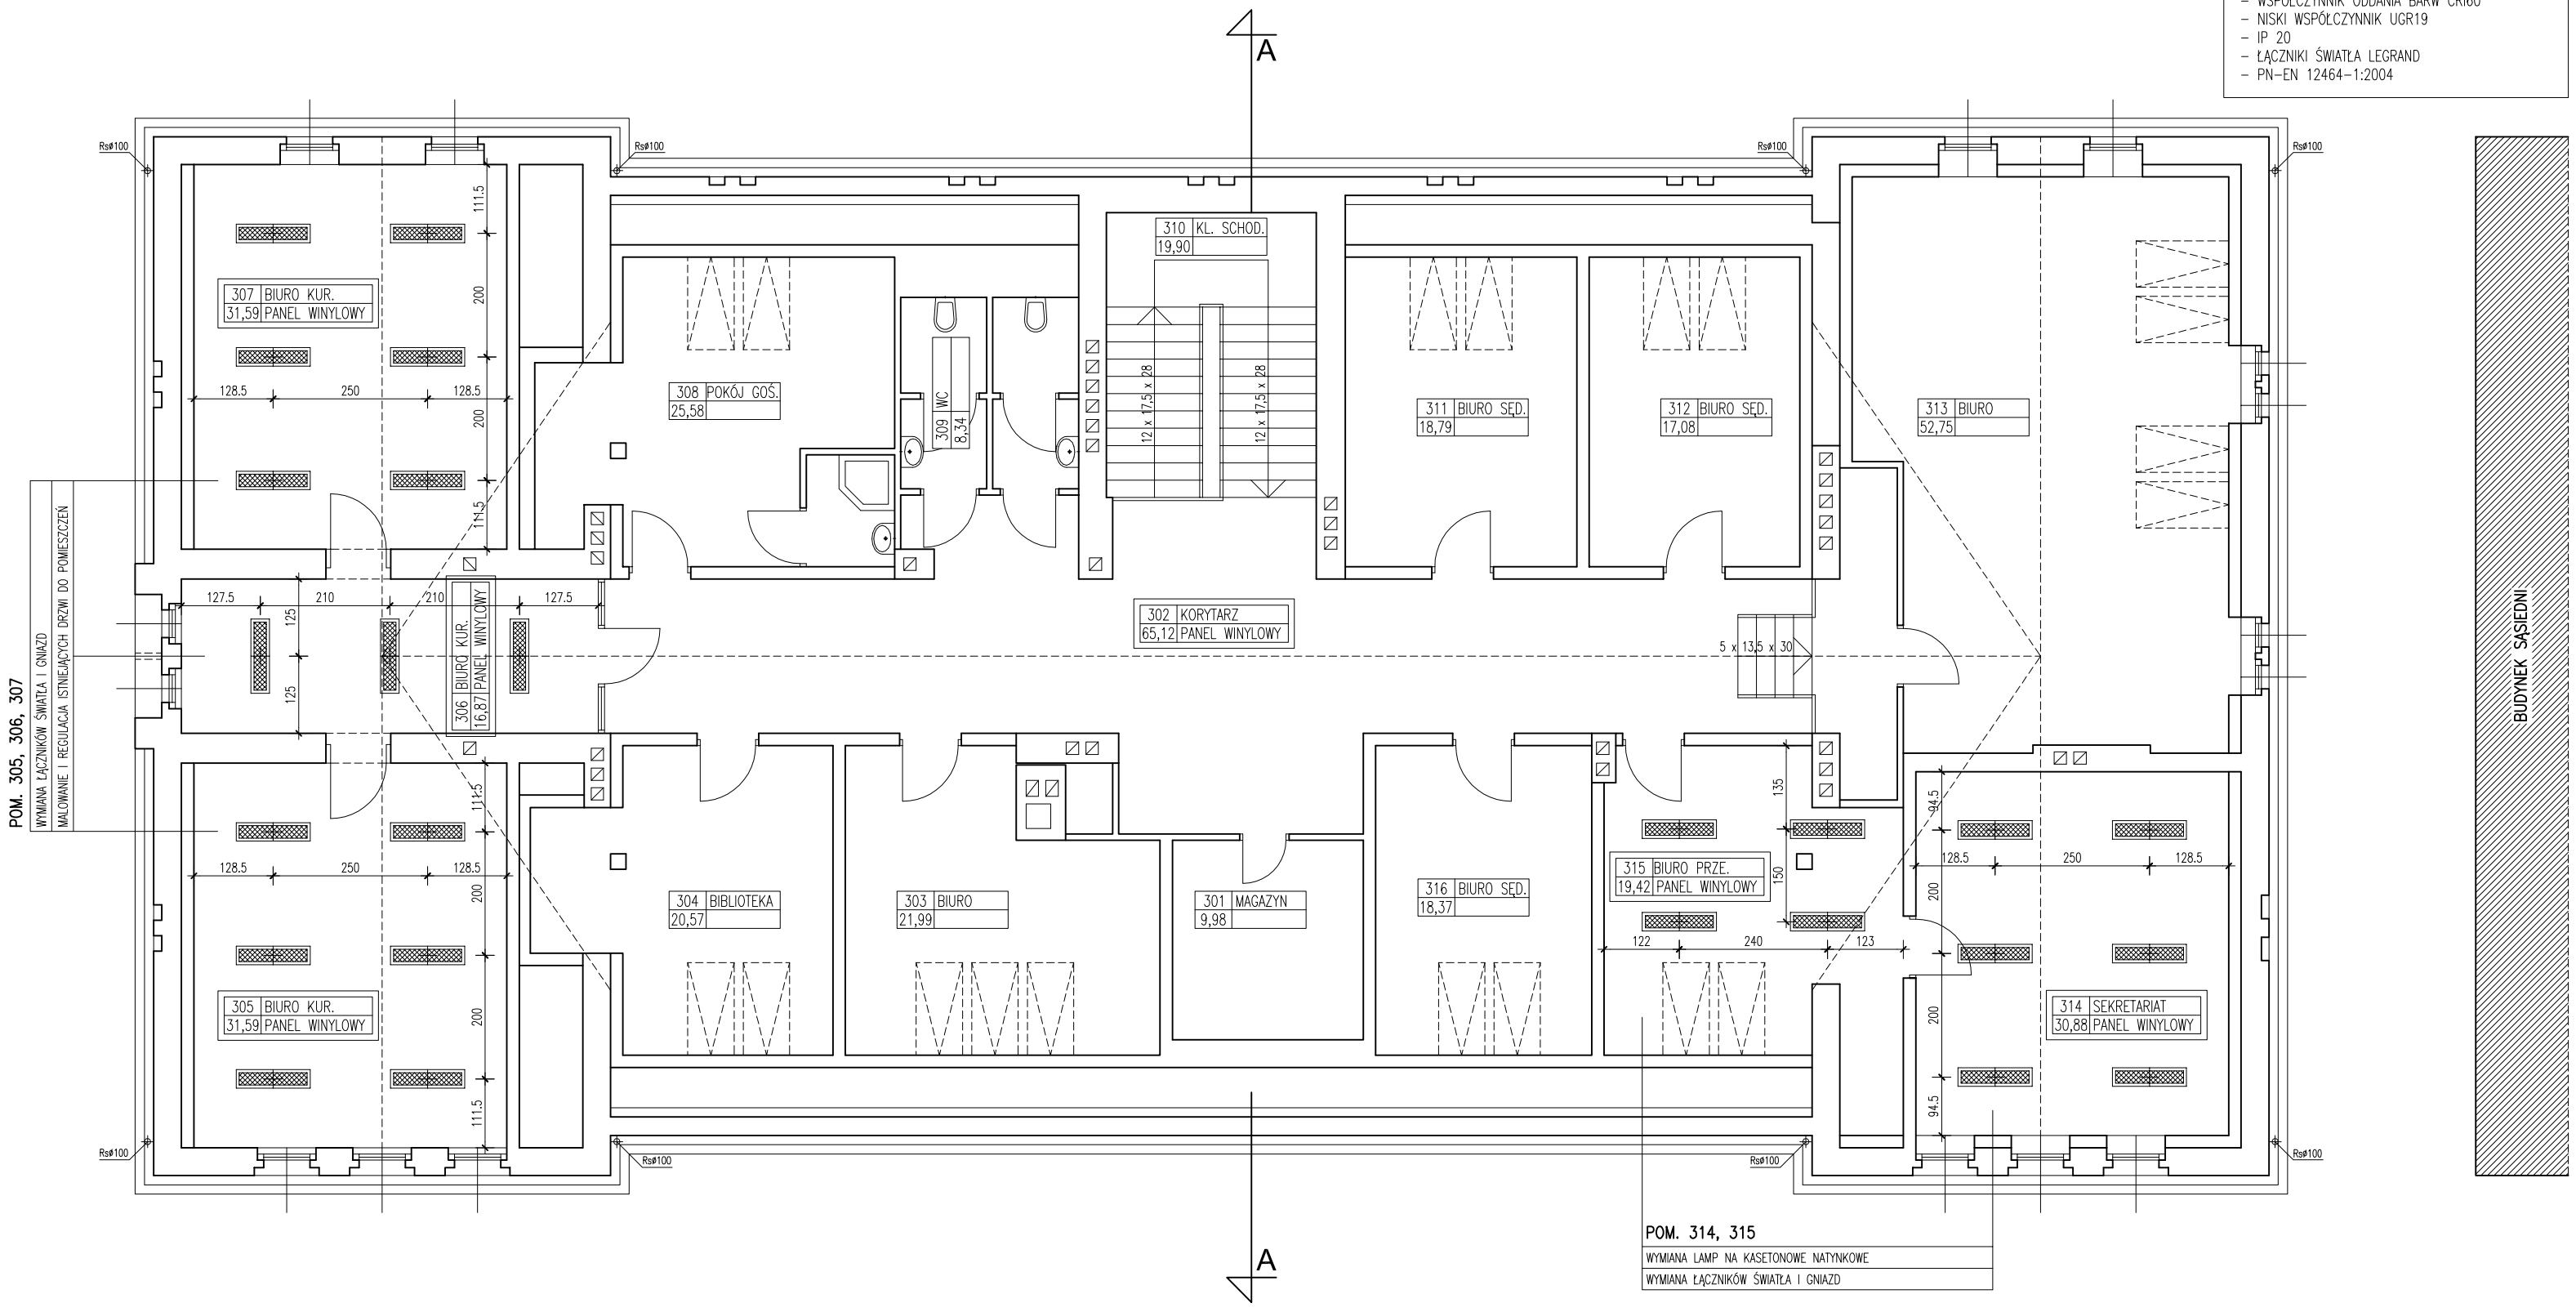

POM. 305, 306, 307
WYMIANA ŁĄCZNIKÓW ŚWIATŁA I GNIAZD
MALOWANIE I REGULACJA ISTNIEJĄCYCH DRZWI DO POMIESZCZEŃ

POM. 314, 315
WYMIANA LAMP NA KASETONOWE NATYNKOWE
WYMIANA ŁĄCZNIKÓW ŚWIATŁA I GNIAZD

	301 MAGAZYN 9,98
POMIESZCZENIE DO REMONTU	302 KORYTARZ 65,12 PANEL WIN.
	303 BIURO 21,99
	304 BIBLIOTEKA 20,57
POMIESZCZENIE DO REMONTU	305 BIURO KUR. 31,59 PANEL WIN.
POMIESZCZENIE DO REMONTU	306 BIURO KUR. 16,87 PANEL WIN.
POMIESZCZENIE DO REMONTU	307 BIURO KUR. 31,59 PANEL WIN.
	308 POKÓJ GOŚ. 25,58
	309 WC 8,34
	310 KL. SCHOD. 19,90
	311 BIURO SĘD. 18,79
	312 BIURO SĘD. 17,08
	313 BIURO 52,75
POMIESZCZENIE DO REMONTU	314 SEKRETAR. 30,88 PANEL WIN.
POMIESZCZENIE DO REMONTU	315 BIURO PRZE. 19,42 PANEL WIN.
	316 BIURO SĘD. 18,37

UWAGA !
PRZED ZAMÓWIENIEM I PRODUKCJĄ WSZYSTKICH NOWYCH ELEMENTÓW SKŁADAJĄCYCH SIĘ NA REMONT POMIESZCZEŃ NALEŻY WYKONAĆ WŁASNE POMIARY INWENTARYZACYJNE NA MIEJSCU WBUDOWANIA. NIEZGODNOŚCI WYMIAROWE ORAZ ILOŚCIOWE OBCIĄŻAJĄ WYKONAWCĘ. WSZELKIE NIEJASNOŚCI KONSULTOWAĆ Z PROJEKTANTAMI REMONTU. ROBOTY NALEŻY WYKONYWAĆ ZGODNIE Z PRZEPISAMI I ZASADAMI SZTUKI BUDOWLANEJ ORAZ PRZEPISAMI BHP. MATERIAŁY UŻYTE DO BUDOWY POWINNY POSIADAĆ WYMAGANE ATESTY I APROBATY TECHNICZNE, ZNAK "B" DOPUSZCZAJĄCY DO OBROTU MATERIAŁAMI BUDOWLANYMI I POSIADAĆ POZYTYWNĄ OCENĘ HIGIENICZNĄ WYDANĄ PRZEZ PZH.

SĄD REJONOWY W ŚRODZIE WLKP UL. STARY RYNEK 6
INWESTOR: SĄD OKRĘGOWY W POZNANIU — PB

RZUT PODDASZA – rozmieszczenie lamp
REMONT POMIESZCZEŃ 302, 305, 306, 307, 314, 315 — 1:100

WYKONAŁ	MGR. INŻ. ARCH. JAROSŁAW BAJER	7131/52/P/2001		4
SPRAWDZIŁ				