UWAGA !
PRZED ZAMÓWIENIEM I PRODUKCJĄ WSZYSTKICH NOWYCH ELEMENTÓW SKŁADAJĄCYCH SIĘ NA REMONT POMIESZCZEŃ NALEŻY WYKONAĆ WŁASNE POMIARY INWENTARYZACYJNE NA MIEJSCU WBUDOWANIA. NIEZGODNOŚCI WYMIAROWE ORAZ ILOŚCIOWE OBCIĄŻAJĄ WYKONAWCĘ. WSZELKIE NIEJASNOŚCI KONSULTOWAĆ Z PROJEKTANTAMI REMONTU. ROBOTY NALEŻY WYKONYWAĆ ZGODNIE Z PRZEPISAMI I ZASADAMI SZTUKI BUDOWLANEJ ORAZ PRZEPISAMI BHP.
MATERIAŁY UŻYTE DO BUDOWY POWINNY POSIADAĆ WYMAGANE ATESTY I APROBATY TECHNICZNE, ZNAK "B" DOPUSZCZAJĄCY DO OBROTU MATERIAŁAMI BUDOWLANYMI I POSIADAĆ POZYTYWNĄ OCENĘ HIGIENICZNĄ WYDANĄ PRZEZ PZH.

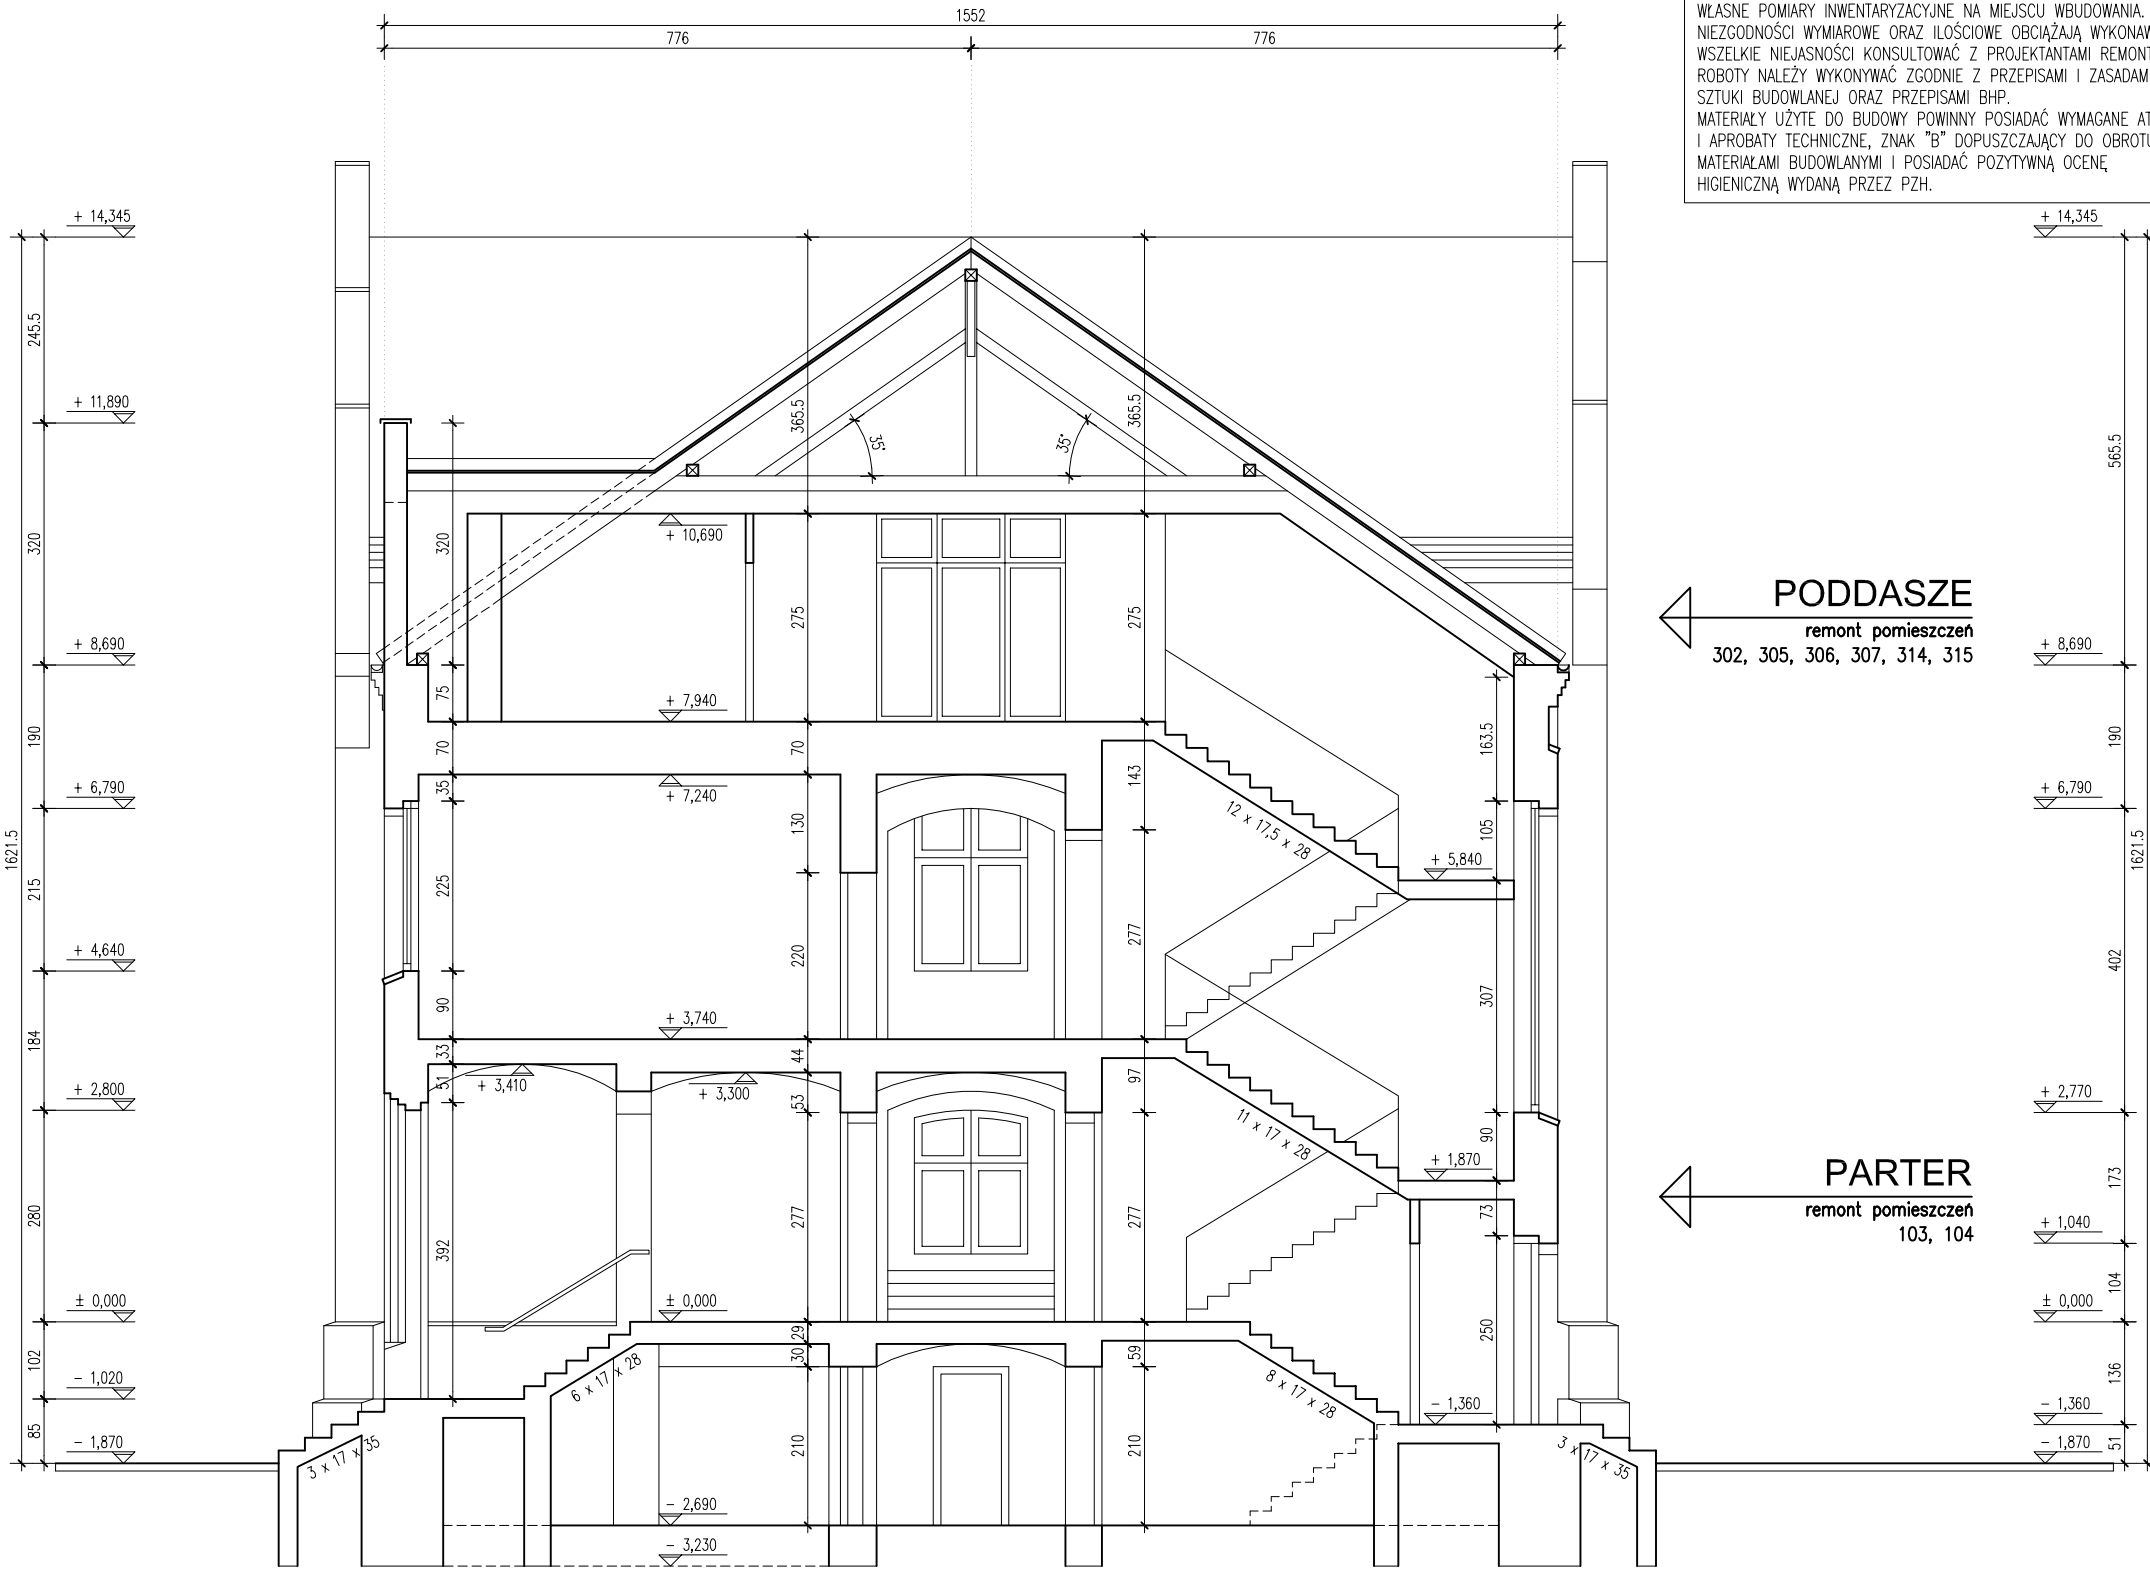

PODDASZE
remont pomieszczeń
302, 305, 306, 307, 314, 315

PARTER
remont pomieszczeń
103, 104

SĄD REJONOWY W ŚRODZIE WLKP UL. STARY RYNEK 6 INWESTOR: SĄD OKRĘGOWY W POZNANIU			PB
PRZEKRÓJ A–A – remont pomieszczeń 103, 104, 302, 305, 306, 307, 314, 315			1:100
WYKONAŁ	MGR. INŻ. ARCH. JAROSŁAW BAJER	7131/52/P/2001	5
SPRAWDZIŁ			