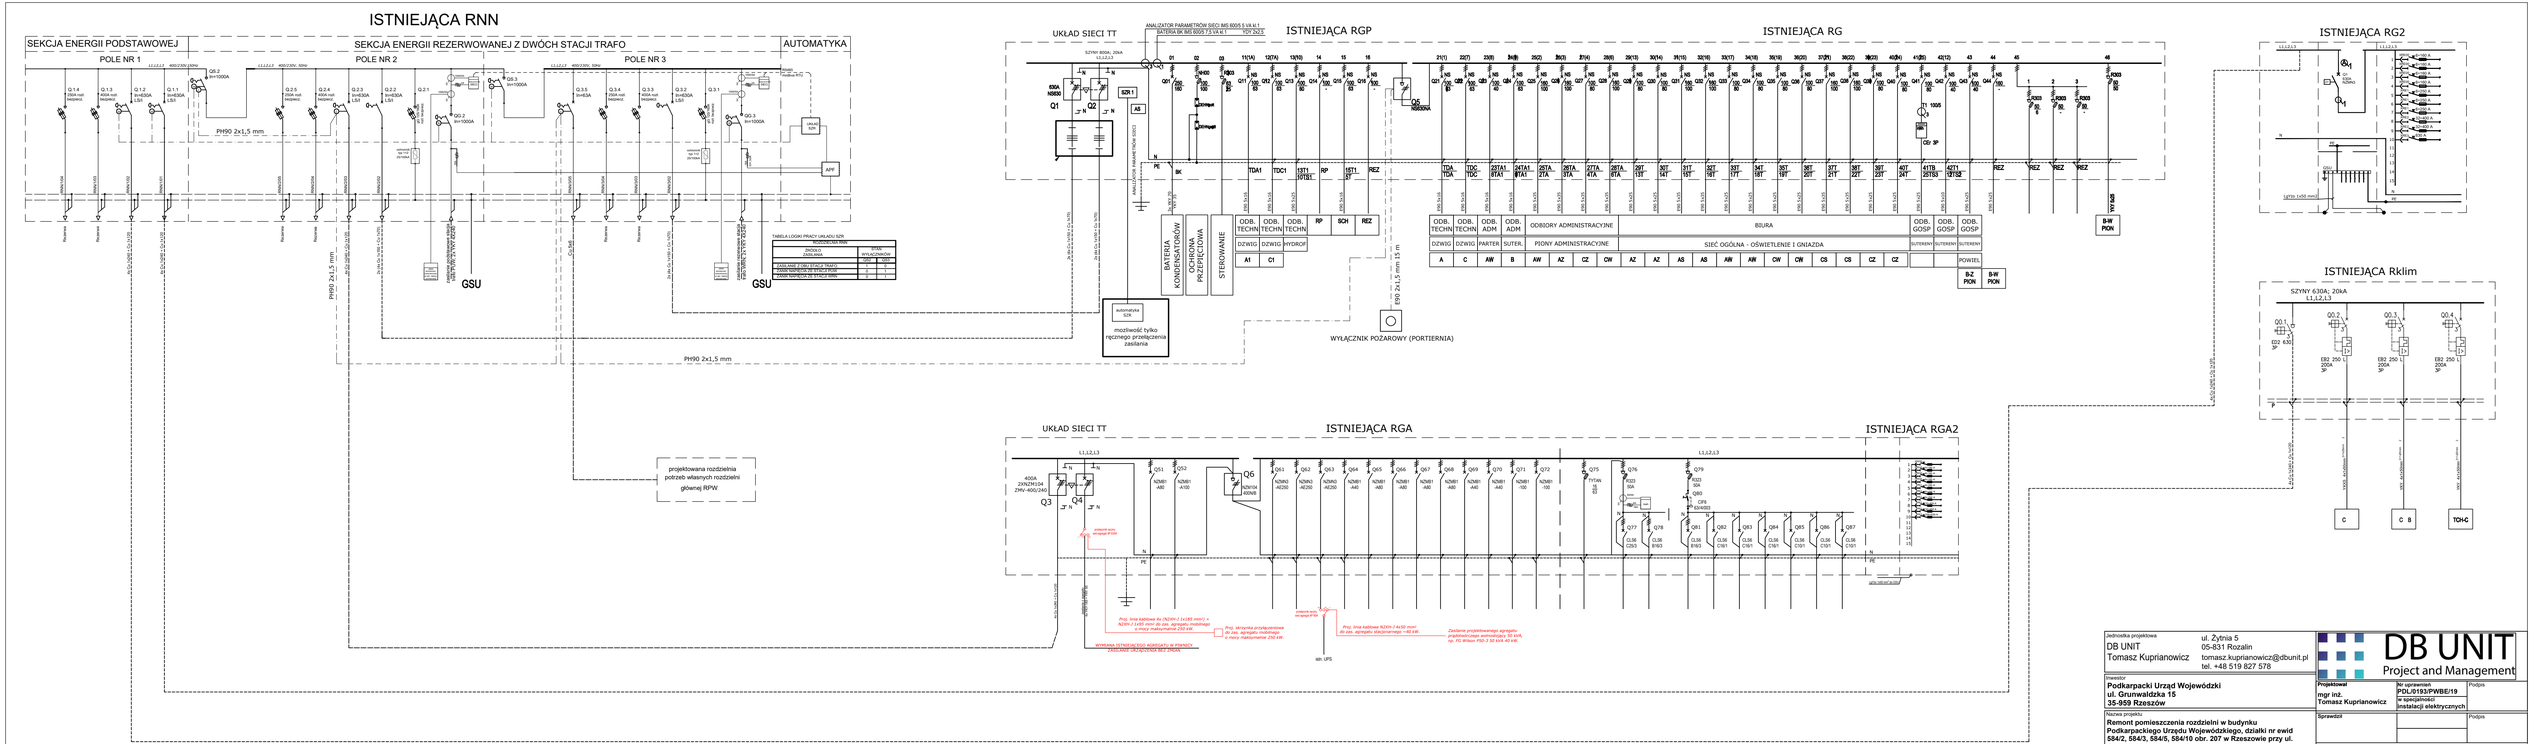

Jednostka projektowa		
DB UNIT Tomasz Kuprianowicz	ul. Żytnia 5 05-831 Rozalin tomasz.kuprianowicz@dbunit.pl tel. +48 519 827 578	DB UNIT Project and Management

Inwestor	Projektował	Nr uprawnień	Podpis
Podkarpacki Urząd Wojewódzki ul. Grunwaldzka 15 35-959 Rzeszów	**mgr inż. Tomasz Kuprianowicz**	**PDL/0193/PWBE/19** w specjalności **instalacji elektrycznych**	
	Sprawdził		

Nazwa projektu	Przedmiot rysunku
Remont pomieszczenia rozdzielni w budynku Podkarpackiego Urzędu Wojewódzkiego, działki nr ewid 584/2, 584/3, 584/5, 584/10 obr. 207 w Rzeszowie przy ul. Grunwaldzkiej 15	SCHEMAT ROZDZIELNICY GŁÓWNEJ BUDYNKU

Adres inwestycji	Faza projektu	Branża	Skala	Data	Numer rysunku
ul. Grunwaldzka 15, 35-959 Rzeszów dz. 584/2, 584/3, 584/5, 584/10 obr. 207 w Rzeszowie	**PAB**	**instalacje elektryczne**	**-**	**24/08/2020**	**E-2**