


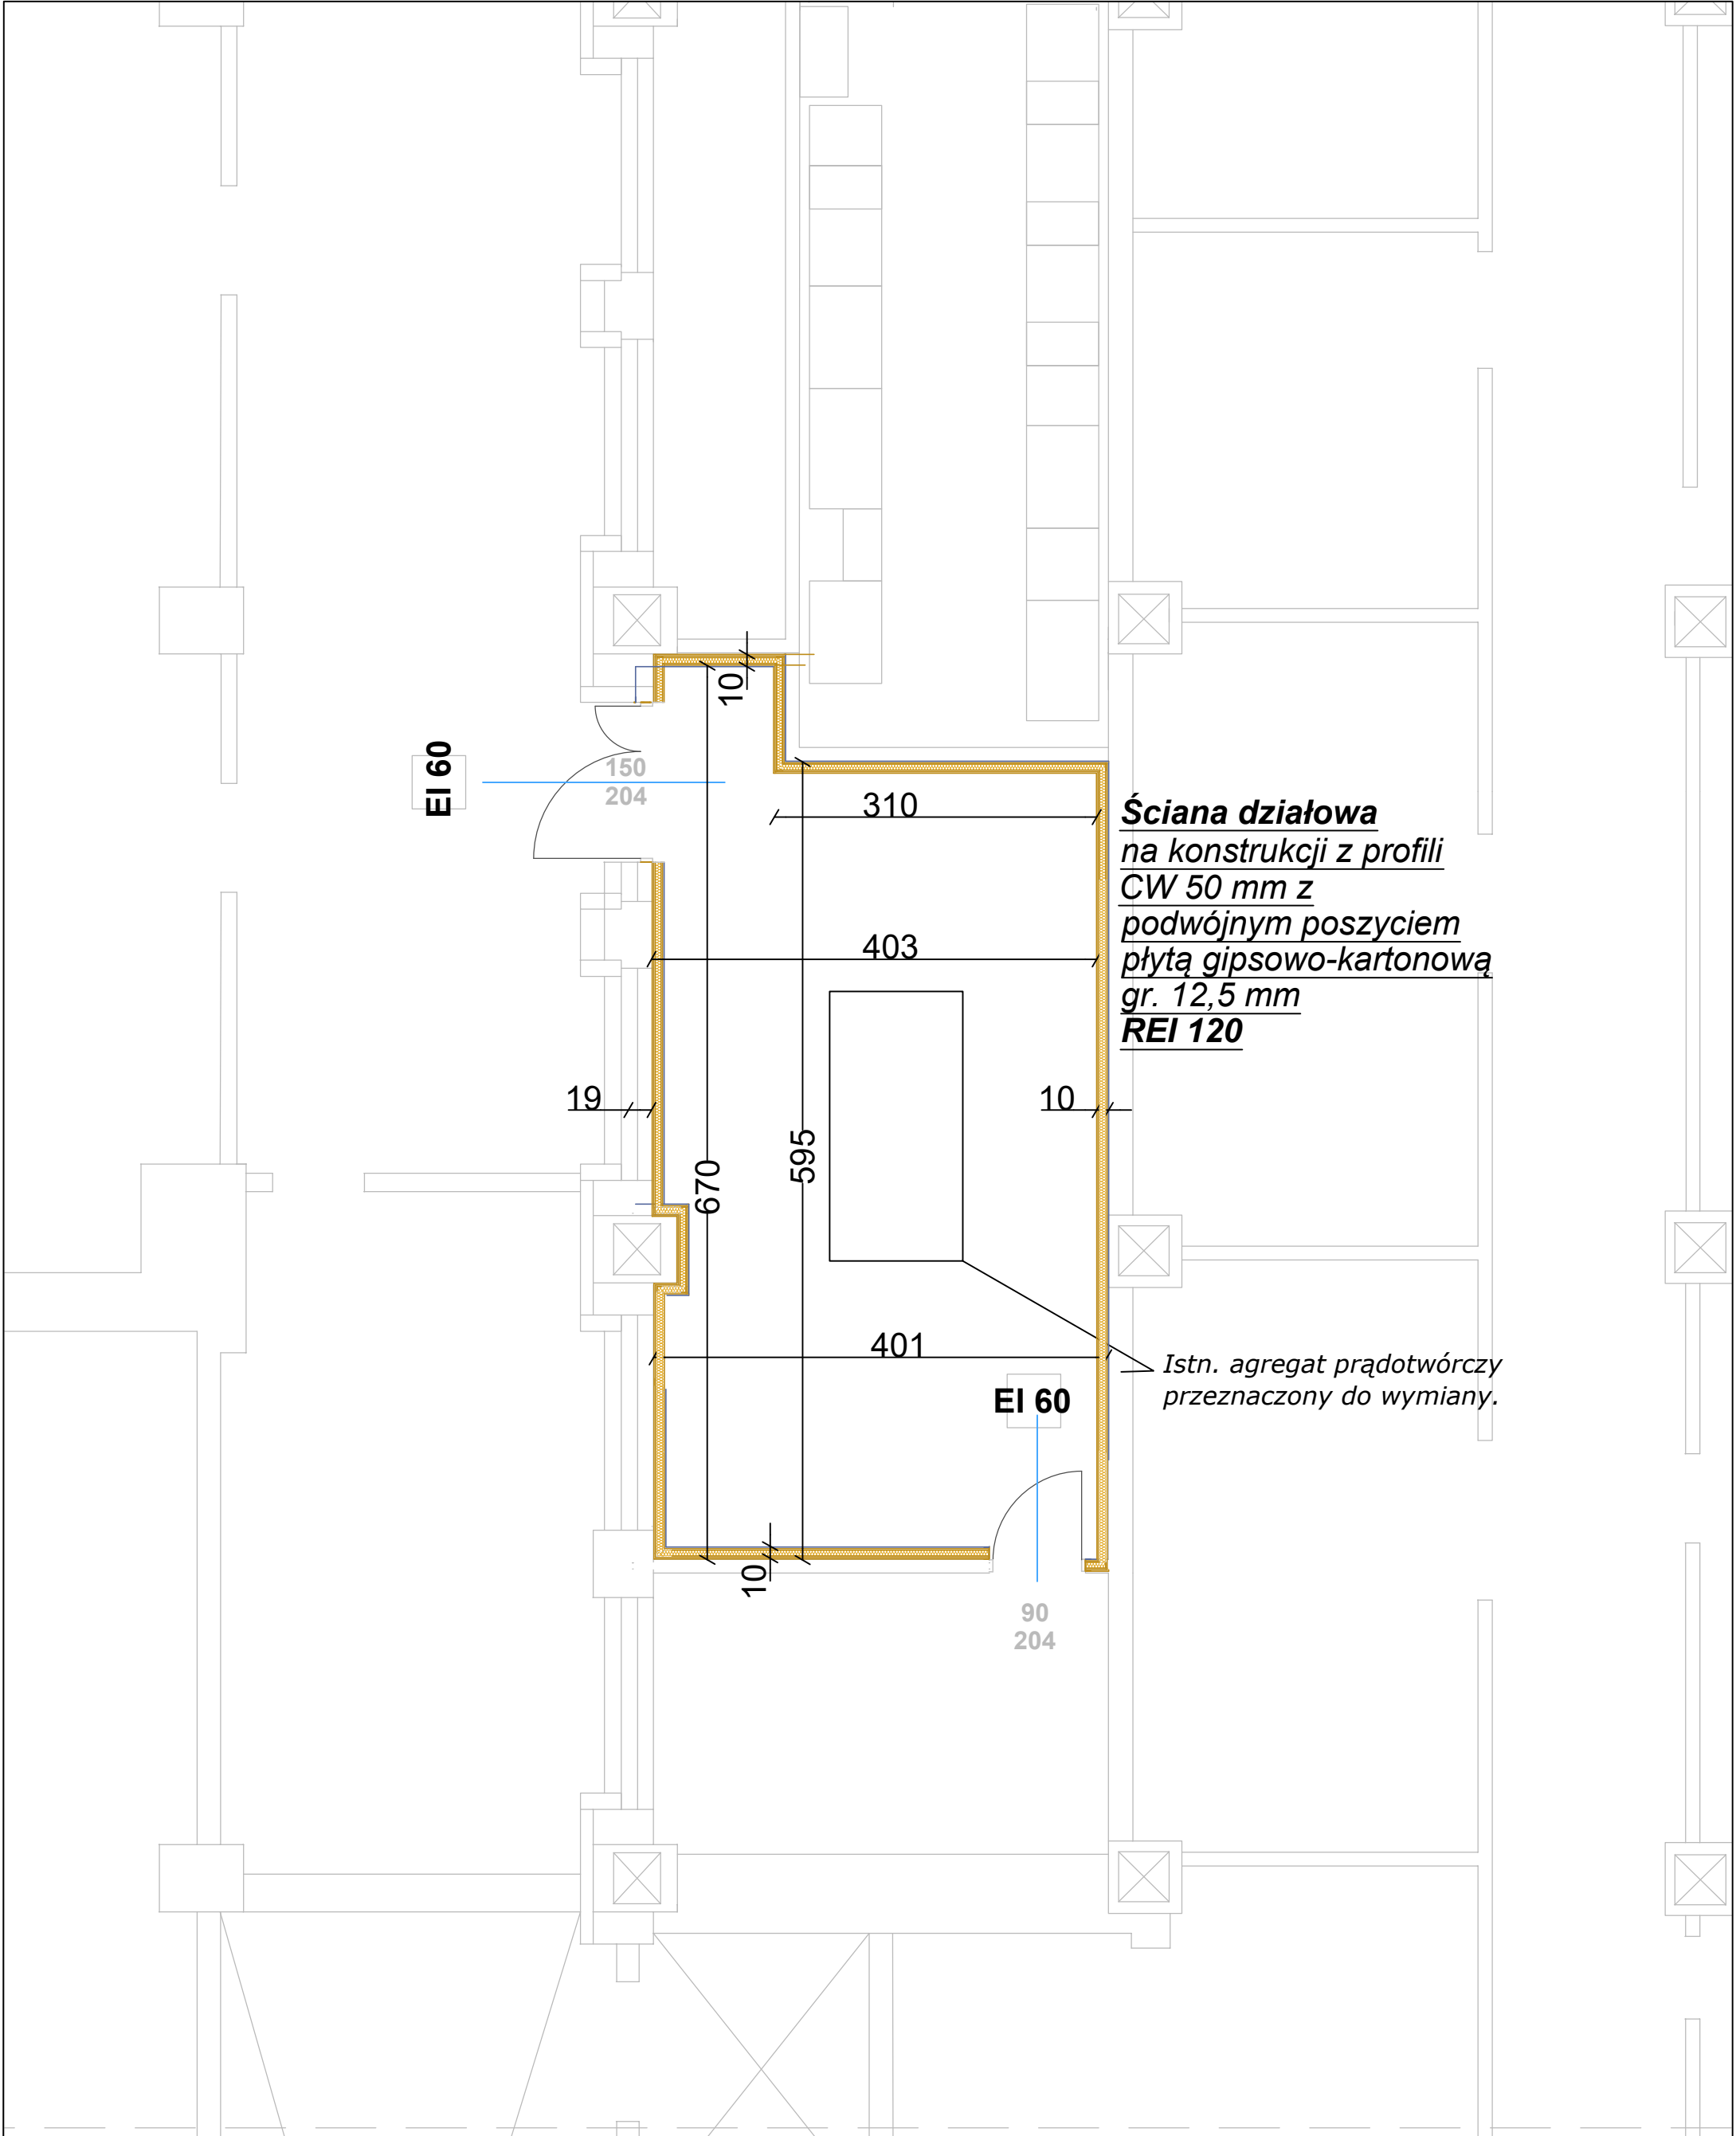

Ściana działowa
na konstrukcji z profili
CW 50 mm z
podwójnym poszyciem
 płytą gipsowo-kartonową
gr. 12,5 mm
REI 120

Istn. agregat prądotwórczy
przeznaczony do wymiany.

Jednostka projektowa		ul. Żytnia 5		DB UNIT Project and Management	
DB UNIT		05-831 Rozalin			
Tomasz Kuprianowicz		tomasz.kuprianowicz@dbunit.pl tel. +48 519 827 578			
Inwestor				Projektował	
Podkarpacki Urząd Wojewódzki ul. Grunwaldzka 15 35-959 Rzeszów				mgr inż. Radosław Mazur	
				Nr uprawnień MA/045/23 w specjalności architektonicznej	
Podpis					
Nazwa projektu				Sprawdził	
Remont pomieszczenia rozdzielni w budynku Podkarpackiego Urzędu Wojewódzkiego, działki nr ewid 584/2, 584/3, 584/5, 584/10 obr. 207 w Rzeszowie przy ul. Grunwaldzkiej 15					
Podpis					
Adres inwestycji				Przedmiot rysunku	
ul. Grunwaldzka 15, 35-959 Rzeszów dz. 584/2, 584/3, 584/5, 584/10 obr. 207 w Rzeszowie				RZUT POMIESZCZENIA TECHNICZNEGO	
Faza projektu		Branża		Skala	Data
Techniczny		Architektoniczna		1:50	24/08/2026
				Numer rysunku	A01