
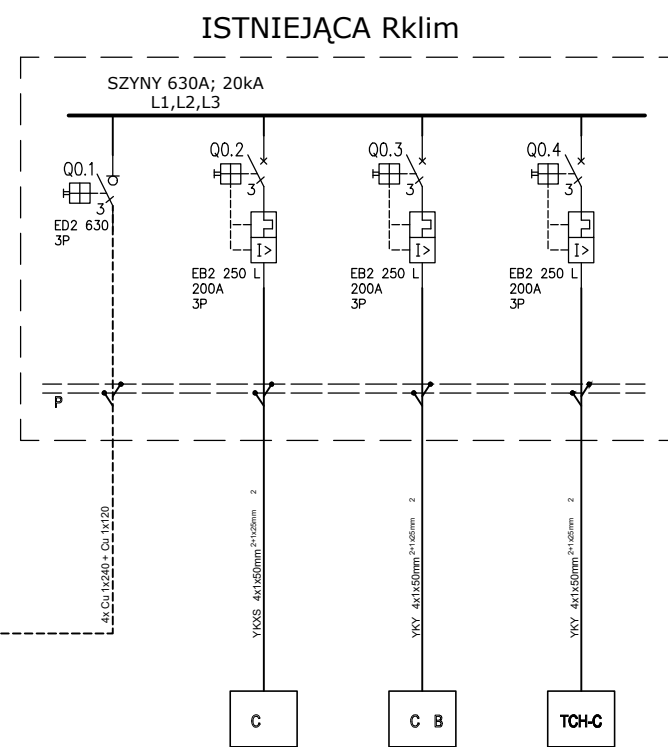
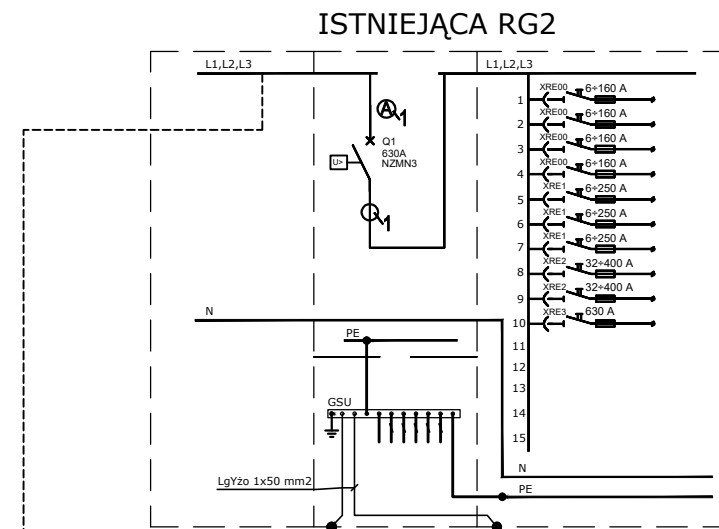
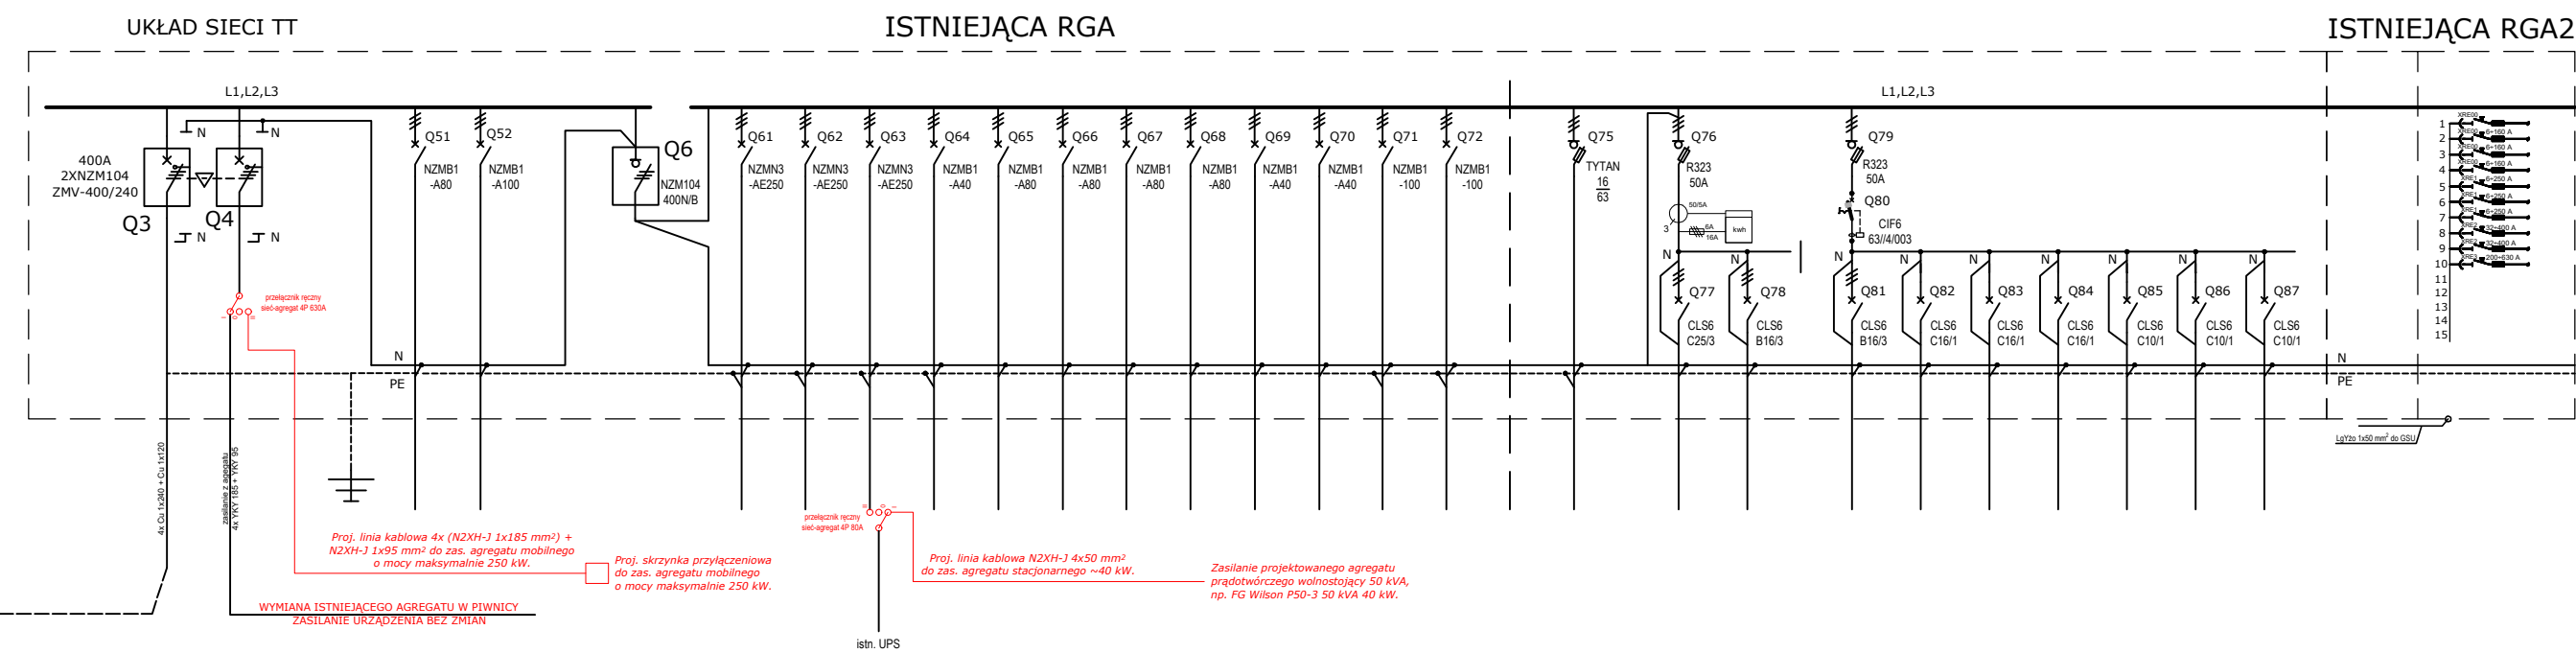
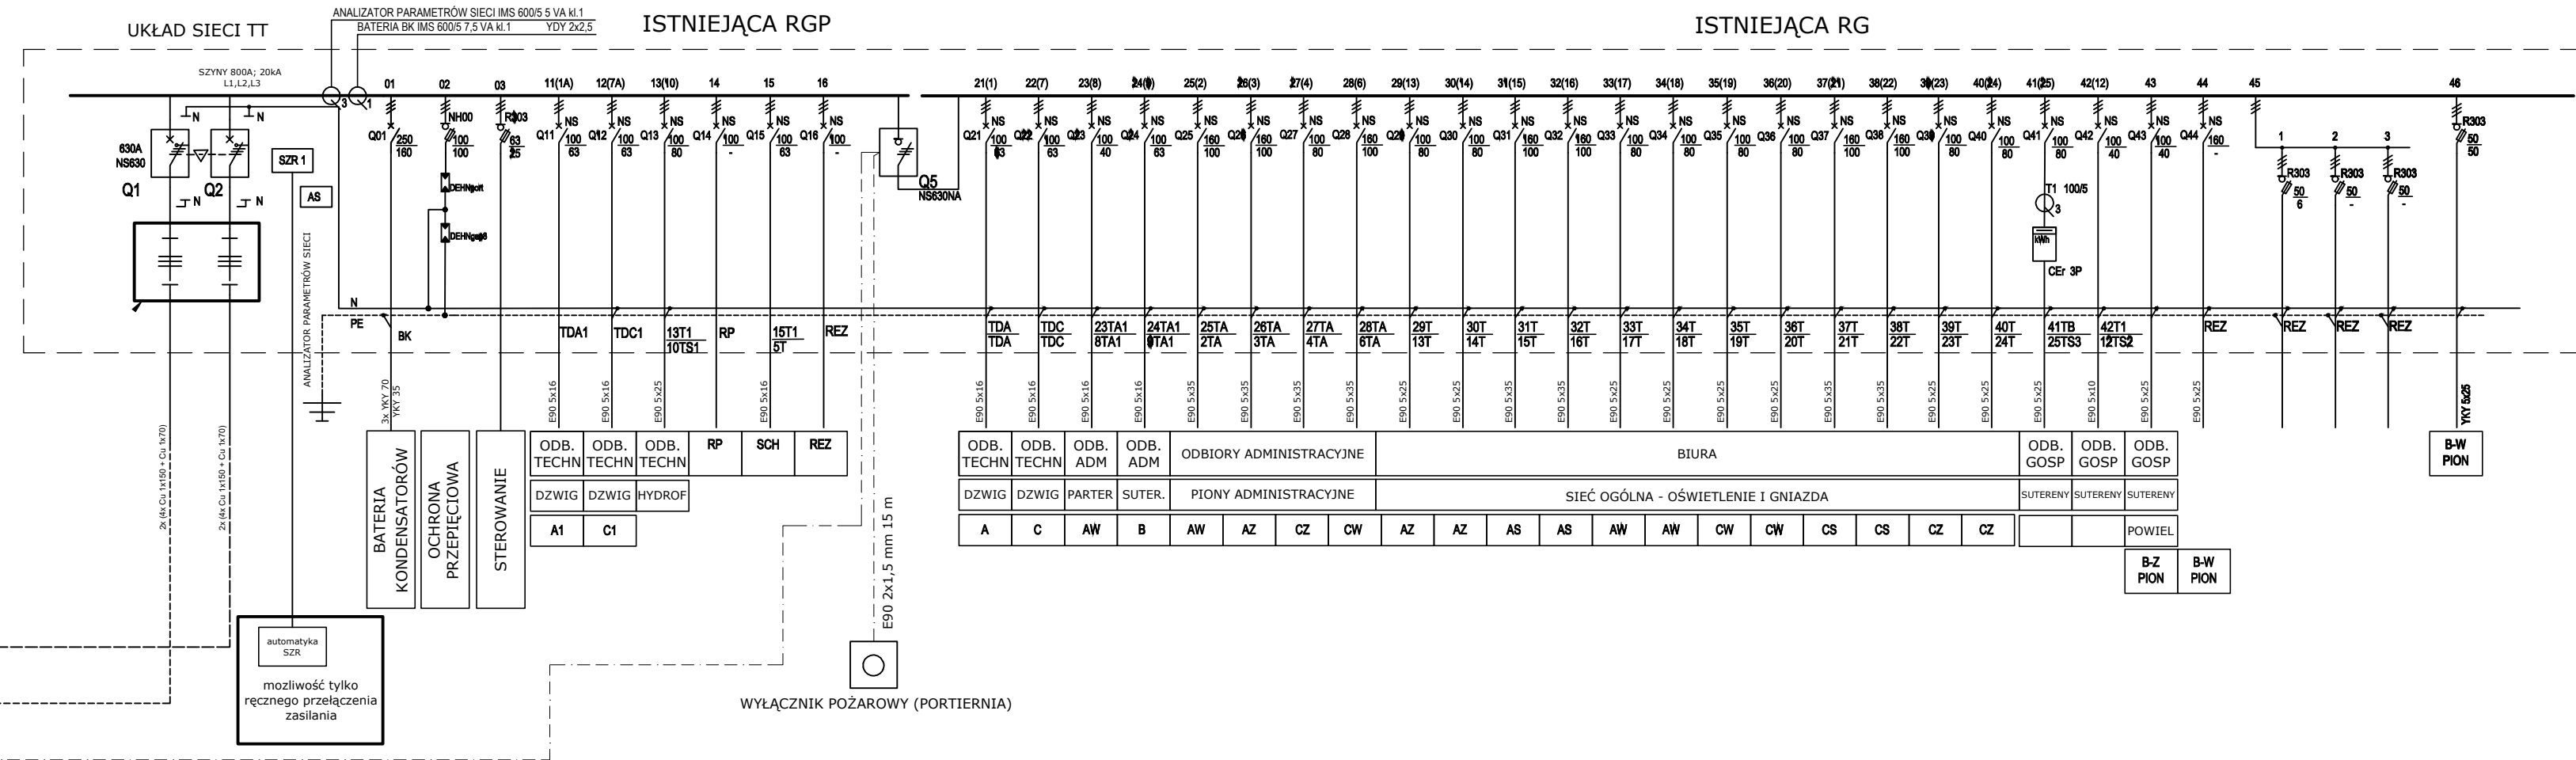
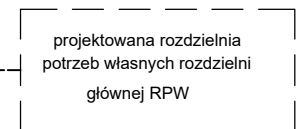


ISTNIEJĄCA RNN

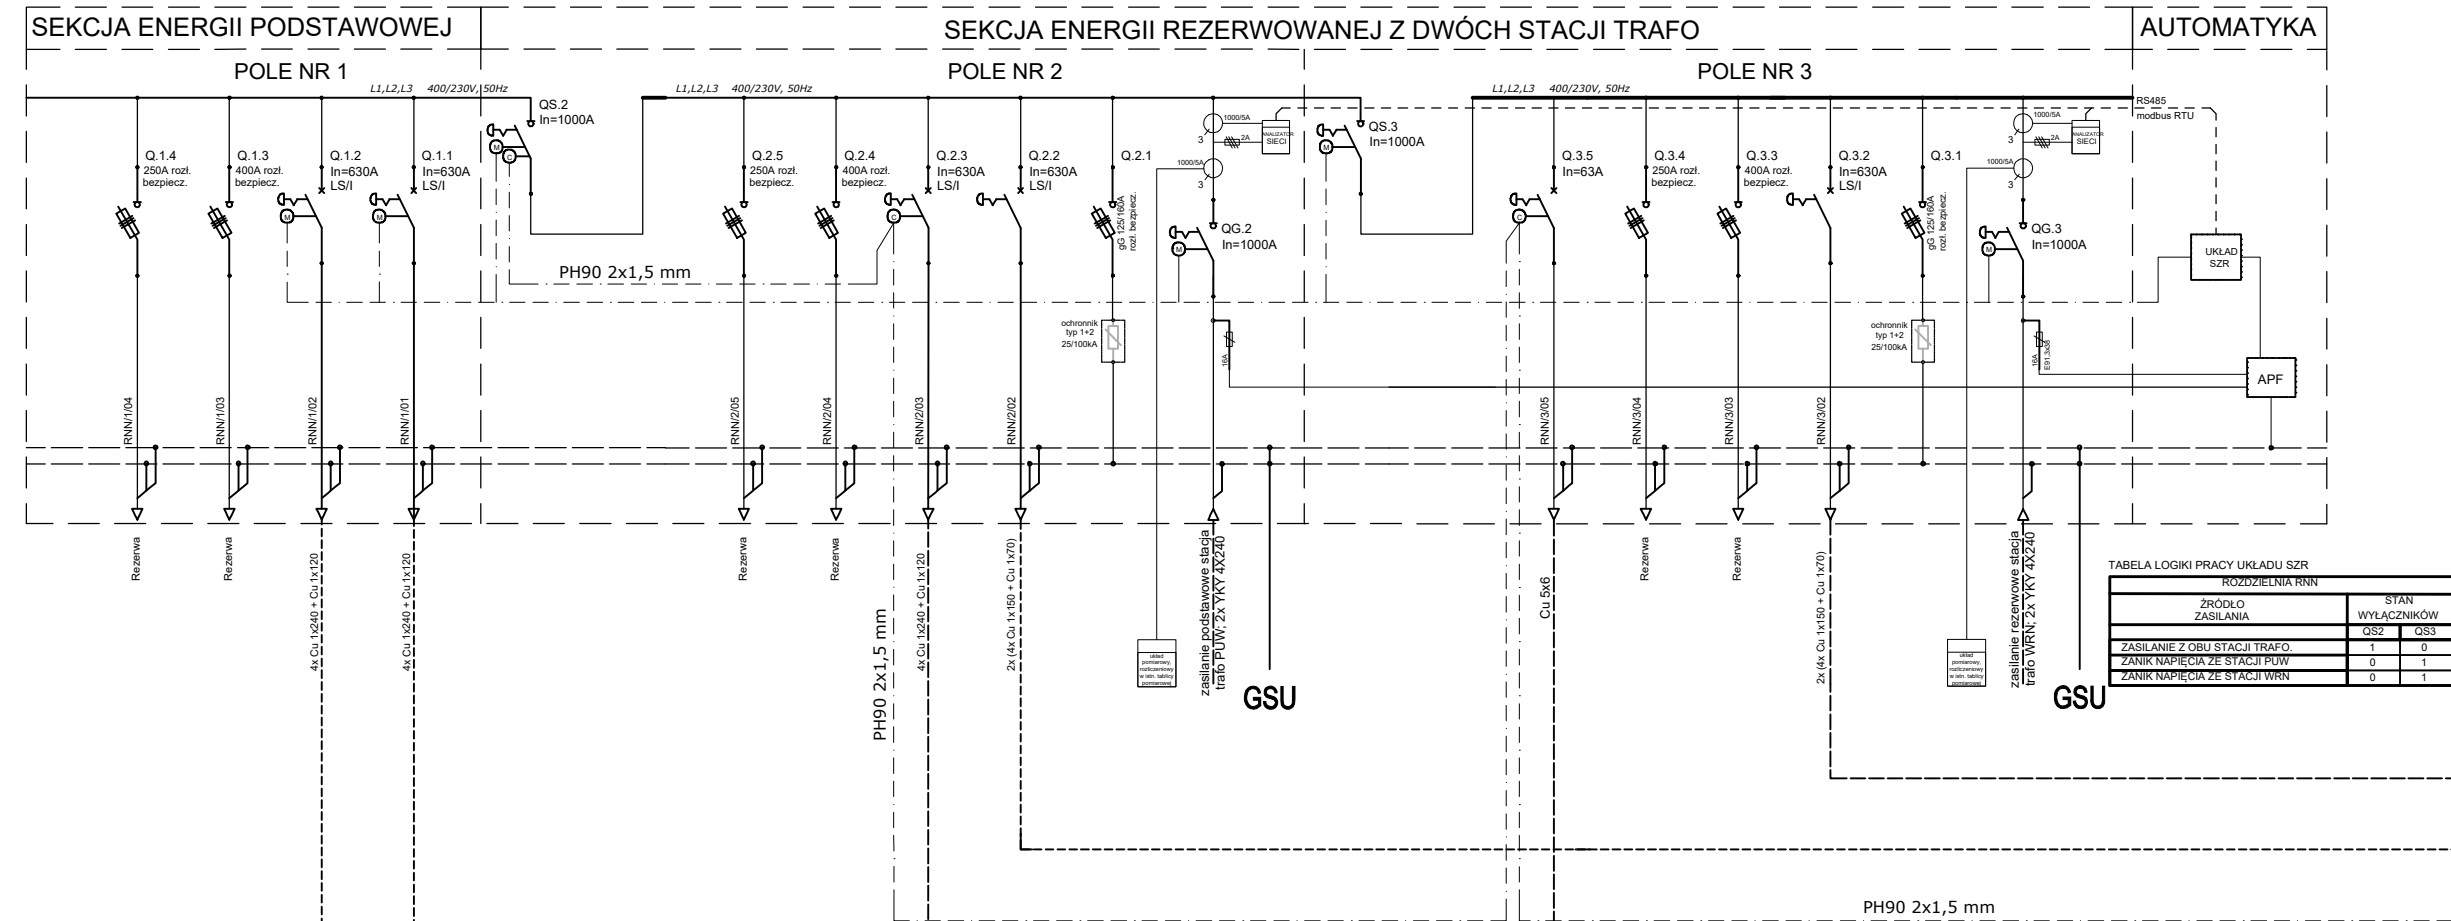

Jednostka projektowa		ul. Żytnia 5	
DB UNIT		05-831 Rozalin	
Tomasz Kuprianowicz		tomasz.kuprianowicz@dbunit.pl	
		tel. +48 519 827 578	
Inwestor			
Podkarpacki Urząd Wojewódzki			
ul. Grunwaldzka 15			
35-959 Rzeszów			
Nazwa projektu			
Remont pomieszczenia rozdzielni w budynku			
Podkarpackiego Urzędu Wojewódzkiego, działki nr ewid.			
584/2, 584/3, 584/5, 584/10 obr. 207 w Rzeszowie przy ul.			
Grunwaldzkiej 15			
Adres inwestycji			
ul. Grunwaldzka 15, 35-959 Rzeszów			
dz. 584/2, 584/3, 584/5, 584/10 obr. 207 w Rzeszowie			

 DB UNIT Project and Management	Projektował	Nr uprawnień PDL/0133/PWBE/19	Podpis
	mgr inż. Tomasz Kuprianowicz	w specjalności instalacji elektrycznych	
Sprawdził			Podpis
Przedmiot rysunku			
SCHEMAT ROZDZIELNICY GŁÓWNEJ BUDYNKU			
Faza projektu	Brandz	Skala	Data
Techniczny	Instalacje elektryczne		24/08/2026
			Numer rysunku
			E-2