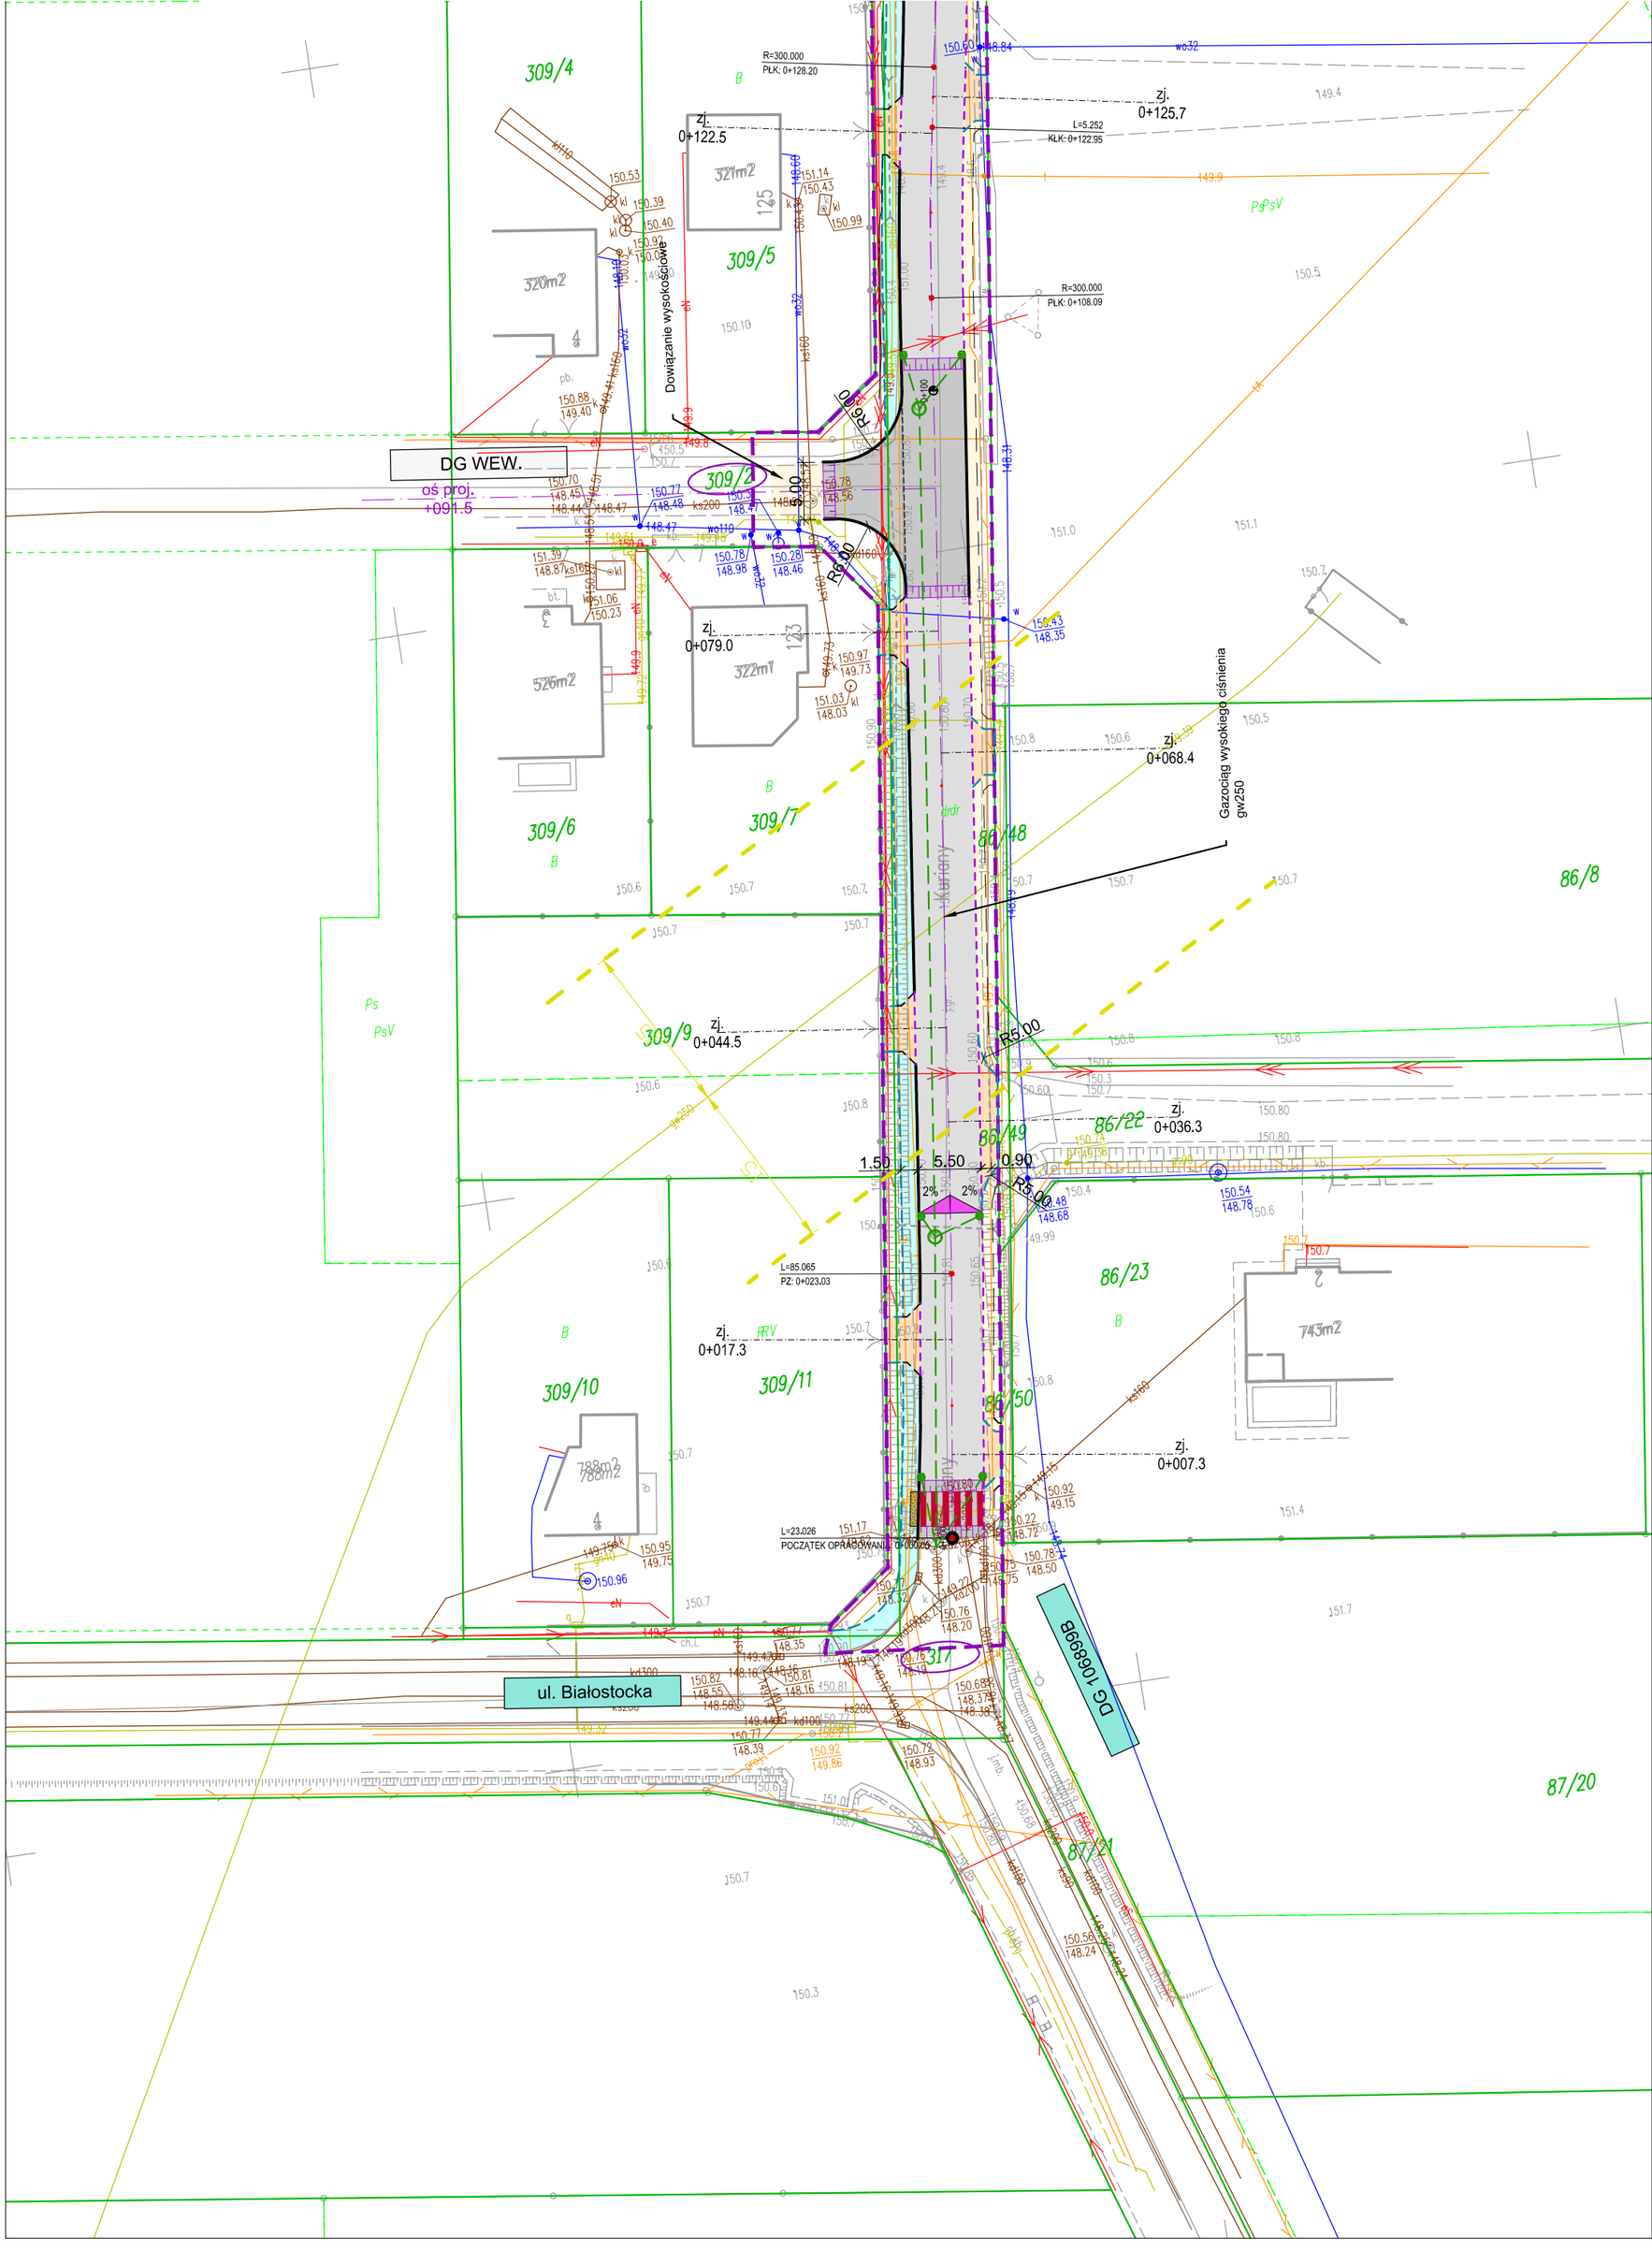

DG WEW.
oś proj.
+091.5
Dowiązanie wysokościowe
Gazociąg wysokiego ciśnienia
gw250
ul. Białostocka
DG 106899B
R=300.000
PŁK: 0+128.20
zj.
0+125.7
L=5.252
KŁK: 0+122.95
R=300.000
PŁK: 0+108.09
zj.
0+122.5
zj.
0+079.0
zj.
0+068.4
zj.
0+044.5
zj.
0+036.3
zj.
0+017.3
zj.
0+007.3
L=85.065
PZ: 0+023.03
L=23.026
POCZĄTEK OPRASOWANIA
309/4
309/5
309/6
309/7
309/9
309/10
309/11
86/48
86/49
86/22
86/23
86/50
86/8
87/20
87/21
321m2
320m2
526m2
322m1
788m2
743m2
R6.00
R5.00
1.50
5.50
0.90
2%