
PRZEKRÓJ NORMALNY NR 1

Skala 1:50

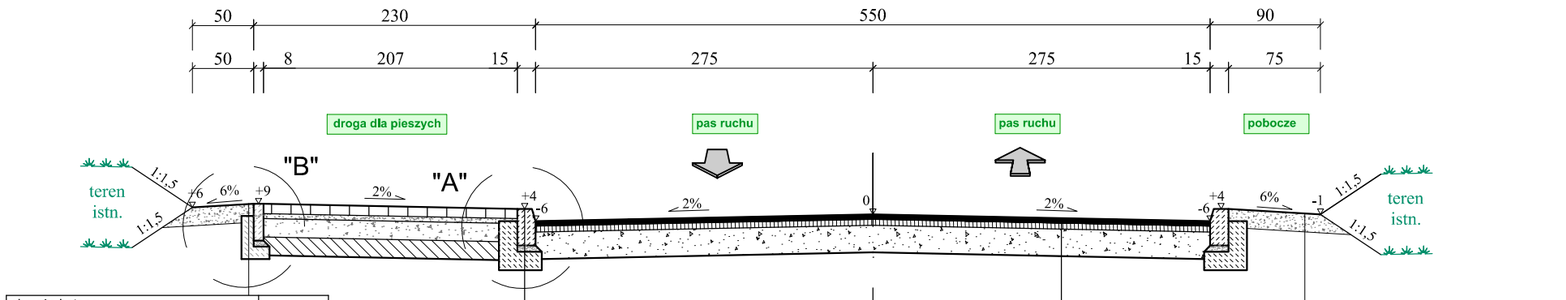

obrzeże betonowe	8x30 cm
podsypka cementowo piaskowa 1:4	5 cm
ława betonowa z betonu C12/15 z oporem	10 cm


krawężnik betonowy	15x30 cm
podsypka cementowo-piaskowa 1:3	5 cm
ława betonowa C 12/15 z oporem	15 cm

KONSTRUKCJA NAWIERZCHNI	**KR1**
warstwa ścieralna (AC11S)	4 cm
warstwa wiążąca (AC16W 35/50)	5 cm
podbudowa zasadnicza z mieszanki niezwiązanej z kruszywem $C_{50/30}$	22 cm
Suma:	**31 cm**

pobocze z mieszanki niezwiązanej z kruszywem C_{NR}	15 cm

PRZEKRÓJ NORMALNY NR 2

Skala 1:50

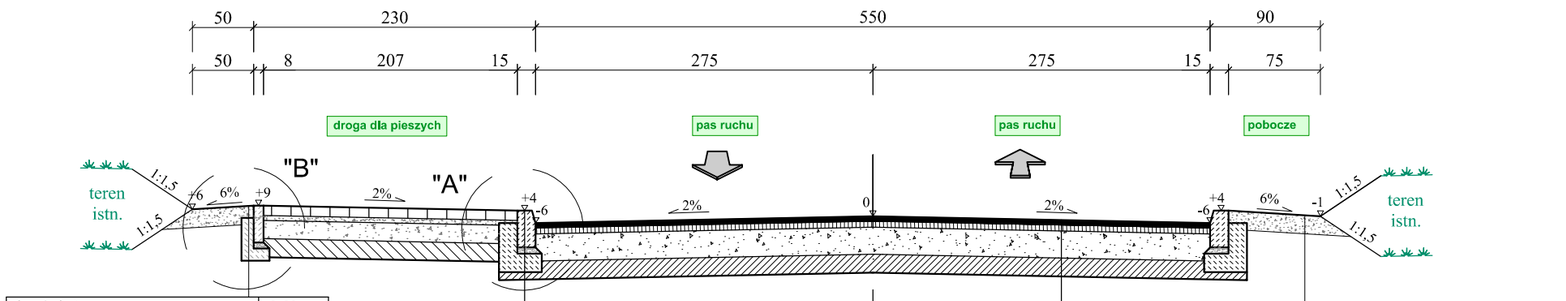

obrzeże betonowe	8x30 cm
podsypka cementowo piaskowa 1:4	5 cm
ława betonowa z betonu C12/15 z oporem	10 cm

krawężnik betonowy	15x30 cm
podsypka cementowo-piaskowa 1:3	5 cm
ława betonowa C 12/15 z oporem	15 cm

KONSTRUKCJA NAWIERZCHNI	**KR1**
warstwa ścieralna (AC11S)	4 cm
warstwa wiążąca (AC16W 35/50)	5 cm
podbudowa zasadnicza z mieszanki niezwiązanej z kruszywem $C_{50/30}$	15 cm
warstwa ulepszonego podłoża z mieszanki niezwiązanej o CBR ≥ 20% i k10>8m/dobę	*15 cm*
Suma:	**39 cm**

pobocze z mieszanki niezwiązanej z kruszywem C_{NR}	15 cm

DROGOWIEC
Jakubecki, Milewski, Sietejko Sp. K.

DROGOWIEC
Jakubecki, Milewski, Sietejko Sp.k.
ul. Gen. Gustawa Orlicz- Dreszera 1 lok. 29, 15-797 Białystok
tel. 796 166 476; e-mail: biuro@sjdrogowiec.pl
KRS 0001029869; NIP: 9662100389; REGON: 362887758

INWESTOR:	**Gmina Zabłudów** **ul. Rynek 8** **16-060 Zabłudów**		
NAZWA OBIEKTU:	Przebudowa drogi gminnej nr 106899B Sobolewo - Kuriany - etap I		
STADIUM:	Koncepcja	Numer rys.:	2
NAZWA RYS.:	Przekroje normalne	Skala:	1:500
ZESPÓŁ AUTORSKI:		Data:	04.2026 r.
Branża/Projektant		Branża/Sprawdzający	
DROGOWA: mgr inż. Piotr Jakubecki PDL/0037/POOD/10 PDL/BD/0131/10	Podpis:	DROGOWA: mgr inż. Paweł Sietejko PDL/0103/POOD/12 PDL/BD/0017/13	Podpis:
DROGOWA: mgr inż. Łukasz Milewski PDL/0098/POOD/11 PDL/BD/0030/12	Podpis:		Podpis: