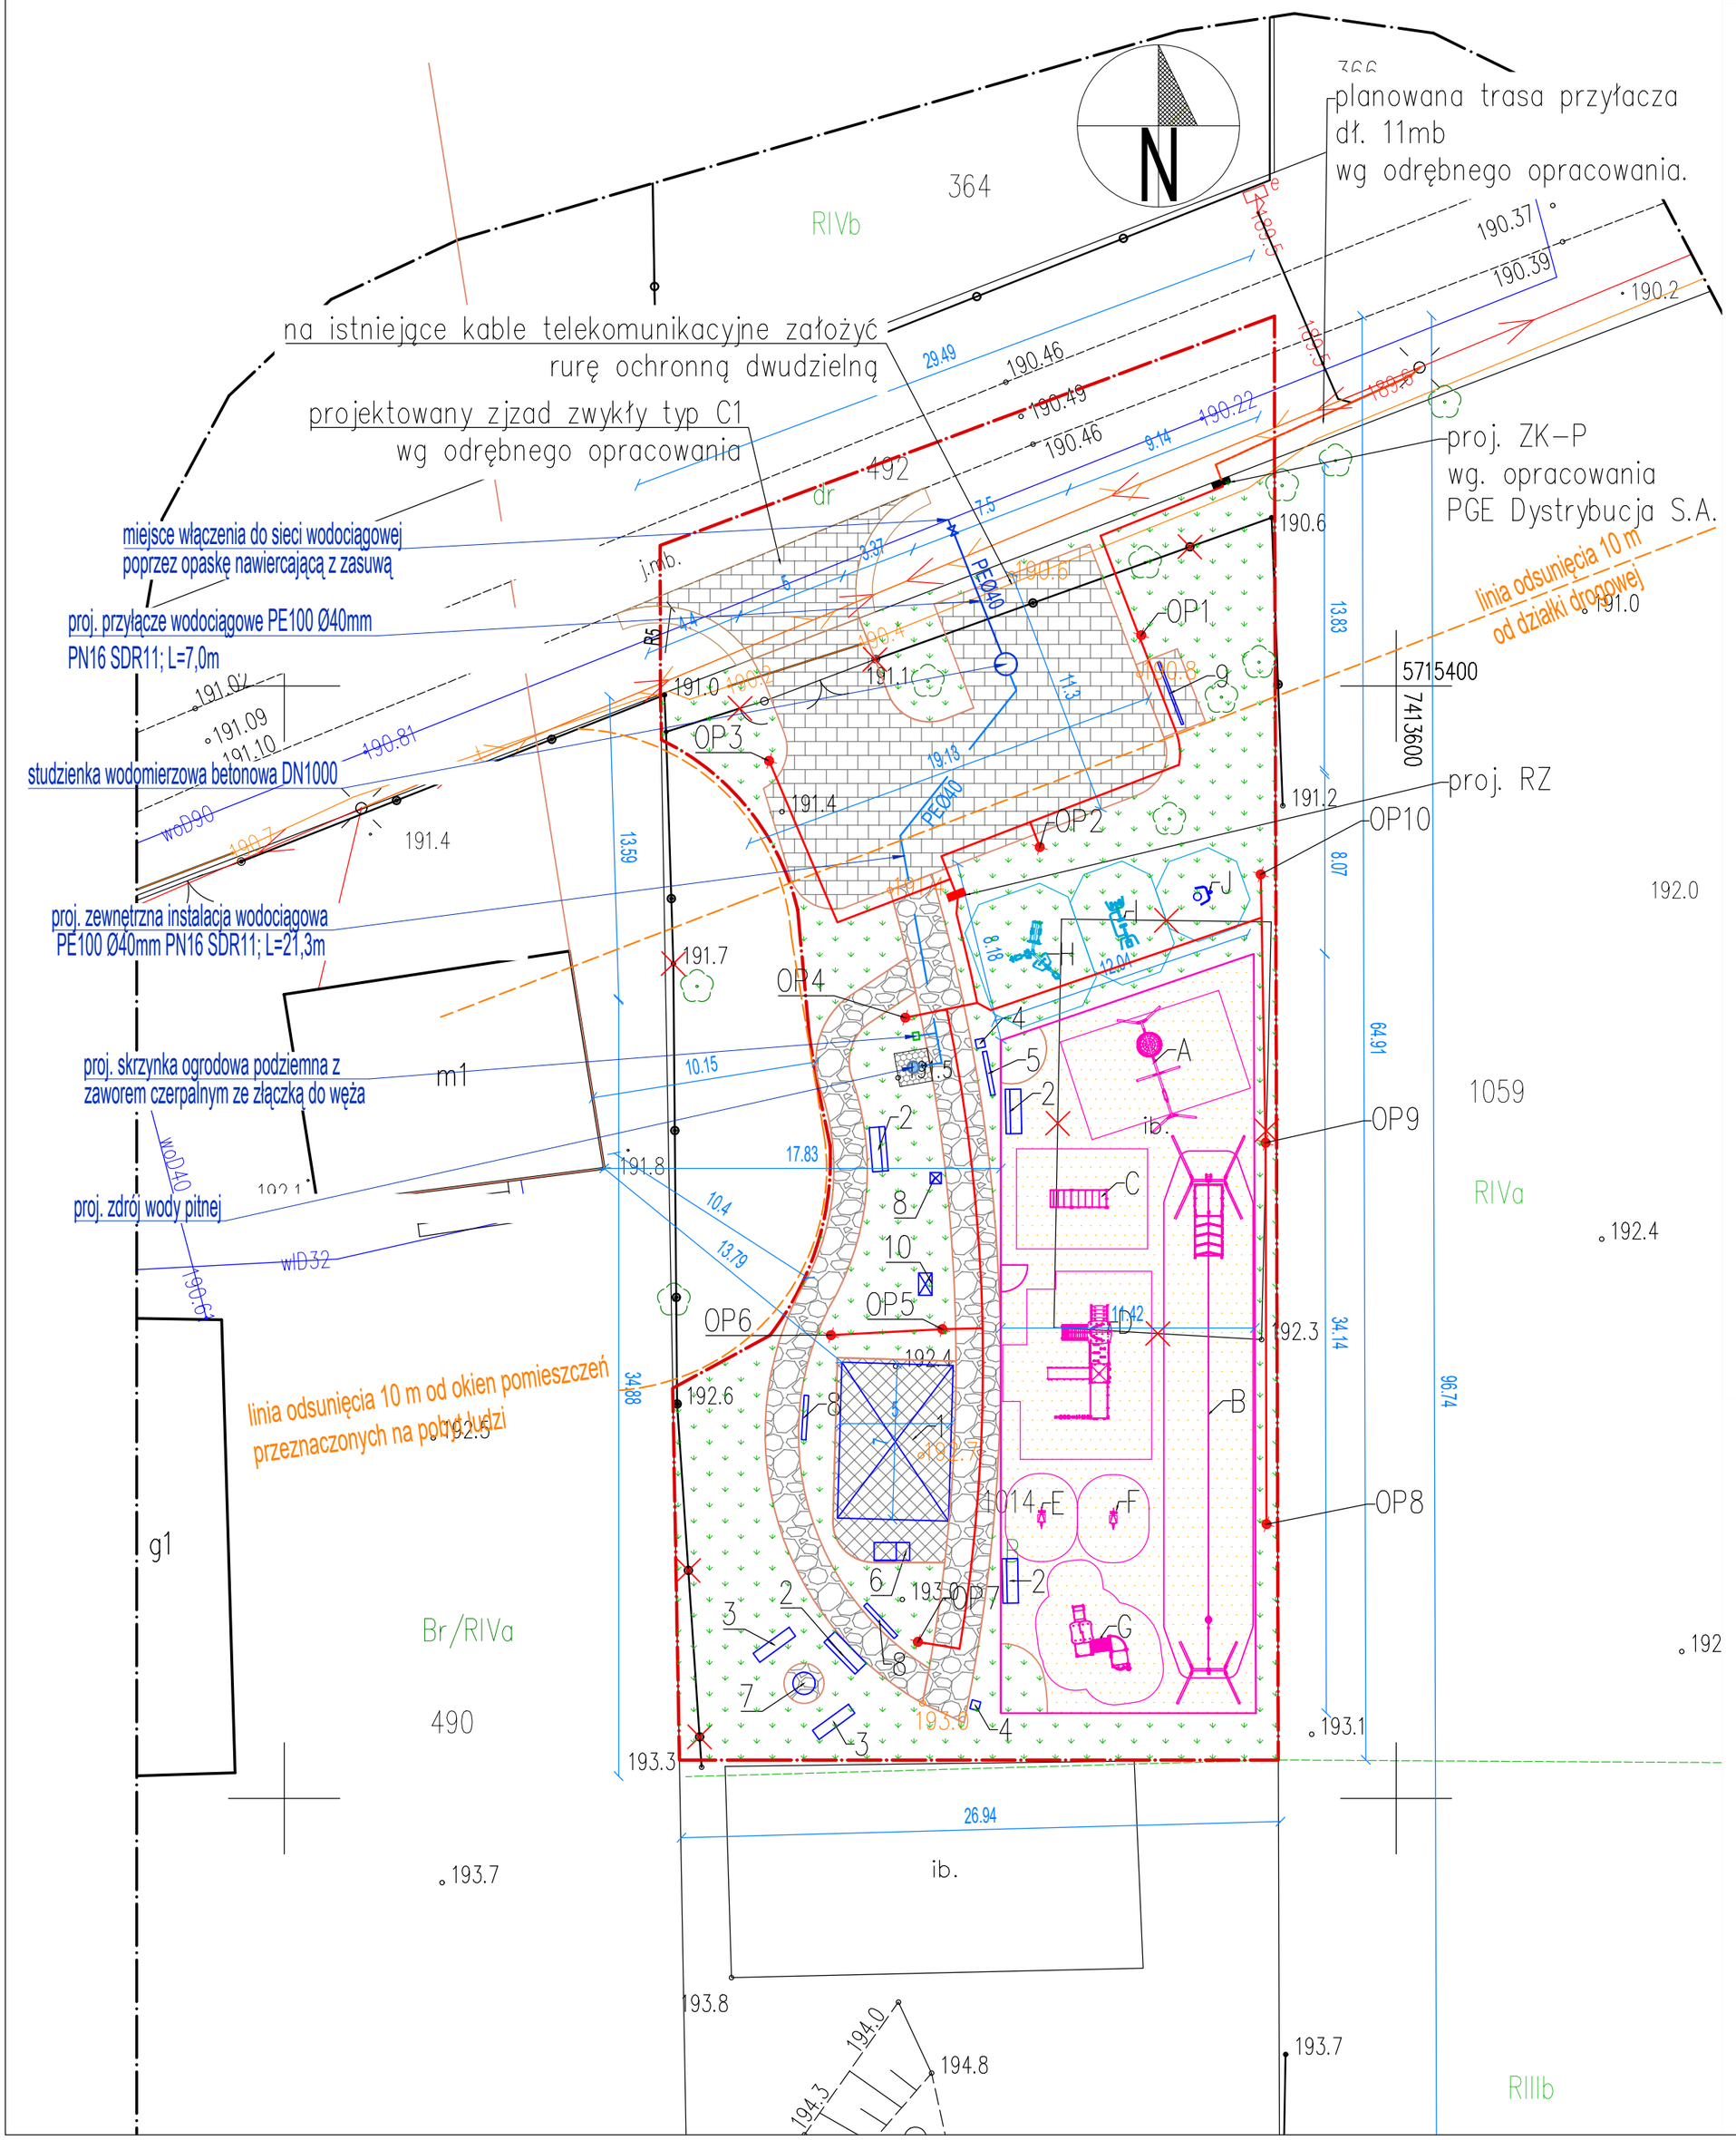

LEGENDA:

- GRANICE OPRACOWANIA
- ELEMENTY PRZEZNACZONE DO USUNIĘCIA
- 1014 NUMER DZIAŁKI
- 191.5 RZĘDNE ISTNIEJĄCE
- ISTNIEJĄCE SIECI UZBROJENIA TERENU
- PROJEKTOWANY WJAZD I UTWARDZENIE Z PŁYT AŻUROWYCH
- PROJEKTOWANE CIĄGI PIESZE O NAWIERZCHNI PRZEPUSZCZALNEJ
- PROJEKTOWANE UTWARDZENIE Z KOSTKI BETONOWEJ
- PROJEKTOWANE ELEMENTY MAŁEJ ARCHITEKTURY:
  1. ALTANA O POW. 35 M2
  2. ŁAWKA Z OPARCIEM
  3. ŁAWKA BEZ OPARCIA
  4. KOSZ NA ŚMIECI
  5. TABLICA Z REGULAMINEM
  6. MIEJSCE NA OGNISKO
  7. GRILL
  8. TABLICE EDUKACYJNE/ GRY TERENOWE
  9. STOJAKI ROWEROWE
  10. 10. DOMEK DLA OWADÓW
- PROJEKTOWANE OGRODZENIE PLACU ZABAW Z FURTKĄ
- PROJEKTOWANA NAWIERZCHNIA BEZPIECZNA PLACU ZABAW
- PROJEKTOWANE URZĄDZENIA ZABAWOWE:
  - A. HUŚTAWKA PODWÓJNA
  - B. TYROLKA
  - C. KARUZELA
  - D. DOMEK ZABAWOWY DUŻY
  - E. BUJAK KONIK
  - F. BUJAK PIESEK
  - G. DOMEK ZABAWOWY MAŁY
- PROJEKTOWANE URZĄDZENIA SIŁOWNI ZEWNĘTRZNEJ:
  - H. ORBITREK + PRASA NOŻNA + WIOŚLARZ
  - I. WAHADŁO + STEPPER + BIEGACZ
  - J. TWISTER
- NAWIERZCHNIA BIOLOGICZNIE CZYNNA
- 192.7 PROJEKTOWANE RZĘDNE TERENU

LEGENDA BRANŻA ELEKTRYCZNA:

- TRASA KABLA ELEKTROENERGETYCZNEGO W ROWIE KABLOWYM NA GŁĘBOKOŚCI MIN. 0,7M:
  WLZ: OD ZKP DO RZ – YKY 4X10MM2 / R.O. ø50
  OP: OD RZ DO OP1–OP10 – YAKY 4X16MM2 / R.O. ø50 + FEZN 25X4MM
- RZ: ROZDZIELNICA ZEWNĘTRZNA Z TWORZYWA TERMOUTWARDZALNEGO POSADOWIONA NA FUNDAMENCIE PREFABRYKOWANYM
- ZKP: ZŁĄCZE KABLOWO–POMIAROWE PROJEKTOWANE PRZEZ PGE DYSTRYBUCJA S.A.
- OP: OPRAWA PARKOWA LED NA SŁUPIE OŚWIETLENIOWYM O WYSOKOŚCI 4M POSADOWIONA NA PREFABRYKOWANYM FUNDAMENCIE

LEGENDA BRANŻA SANITARNA:

- PRZYŁĄCZE WODOCIĄGOWE
- ZASUWA ŻELIWNA NA PRZYŁĄCZU
- STUDZIENKA WODOMIERZOWA BETONOWA DN1000
- ZEWNĘTRZNA INSTALACJA WODOCIĄGOWA
- ZDRÓJ WODY PITNEJ Z ZAWOREM ODWADNIAJĄCYM

INWESTOR	GMINA BĘDKÓW ul. Parkowa 3 97-319 Będków		
ADRES	działka ewid. 1014, obręb 0014 województwo łódzkie, powiat tomaszowski, gmina Będków identyfikator działki: 101602_2.0014.1014		
TYTUŁ PROJEKTU	Budowa obiektów małej architektury i utwardzenia terenu wraz z budową instalacji oświetlenia i przyłącza elektroenergetycznego oraz budowa przyłącza wodociągowego w ramach zadania: Budowa placu rekreacyjno-wypoczynkowego w Rzeczkowie		
ETAP	PROJEKT BUDOWLANY		
BRANŻA	architektoniczna		
PROJEKTANT	mgr inż. arch. Bartłomiej Pawełczuk nr upr. 242/LBOKK/2018		
BRANŻA	drogowa		
PROJEKTANT	mgr inż. Patrycja Sokal - Ludwich nr upr. LUB/0010/PWBD/17		
BRANŻA	sanitarna		
PROJEKTANT	mgr inż. Paweł Kurowski LUB/0313/PWBS/20		
BRANŻA	elektryczna		
PROJEKTANT	mgr inż. Piotr Wójtowicz LUB/0207/PWBE/21		
TYTUŁ RYSUNKU	Projekt zagospodarowania terenu dla budowy placu rekreacyjno-wypoczynkowego w Rzeczkowie		
REWIZJA A	SKALA 1:250	DATA 10.10.2025	NR RYSUNKU PZ-02