Oddział Szczecin
ENEA Oświetlenie sp. z o.o. Oddział Szczecin
71-080 Szczecin, ul. Ku Słońcu 34

tel. +48 / 91 332 17 20
faks +48 / 91 813 50 49
oswietlenie.szczecin@enea.pl

Szczecin, 31 lipca 2025

Enea Oświetlenie/OS/NT/2025

WEA25P003223
(numer pisma w systemie EOD-eKancelaria)
UZ/EO/OS/A/**156/2025**

Biuro Projektowe Tomasz Romankiewicz
ul.Paryska 49
66-400 Gorzów Wlkp.

K2500213847

Inwestor:
Gmina Witnica
Plac Andrzeja Zabłockiego 6
66-460 Witnica

dotyczy: uzgodnienia projektu likwidacja istniejącej sieci oświetlenia ulicznego na terenie Paku Drogowskazów w Witnicy (w rejonie ulic Wiosny Ludów i Moniuszki.

W odpowiedzi na Państwa pismo z dnia 07.07.2025 r. ENEA Oświetlenie sp. z o.o., ul. Ku Słońcu 34, 71-080 Szczecin uzgadnia dokumentację likwidacja istniejącej sieci oświetlenia ulicznego na terenie Paku Drogowskazów w Witnicy (w rejonie ulic Wiosny Ludów i Moniuszki z następującymi uwagami:

1. Bezwzględnie prace prowadzone na sieci ENEA Oświetlenie sp. z o.o. lub będącej w eksploatacji ENEA Oświetlenie sp. z o.o. muszą być w trakcie robót koordynowane przez wyznaczonego pracownika ENEA Oświetlenie sp. z o.o..
2. **Na czas budowy zachować ciągłość pracy urządzeń oświetleniowych w zasięgu istniejącej szafki oświetleniowej.**
3. **Szczegółowe rozwiązania należy ustalić i uzgodnić w ENEA Oświetlenie sp. z o.o. Rejon Oświetleniowy Gorzów Wlkp. na etapie wykonawstwa.**
4. Za uszkodzenia i szkody na majątku ENEA Oświetlenie sp. z o.o. powstałe w trakcie i na skutek prowadzonych prac związanych z inwestycją odpowiada Inwestor.
5. Prace zanikowe wymagają zgłoszenia do odbioru technicznego, wykonania dokumentacji pomiarowej oraz fotograficznej i przekazania w formie elektronicznej do ENEA Oświetlenie sp. z o.o. - Rejon Oświetleniowy Gorzów, ul. Energetyków 4, 66-400 Gorzów Wlkp..
6. Całość prac wykonać zgodnie z obowiązującymi przepisami i Polskimi Normami.
7. Inwestor poinformuje ENEA Oświetlenie sp. z o.o., Rejon Oświetleniowy Gorzów,

ENEA Oświetlenie sp. z o.o. z siedzibą w Szczecinie (71-080), ul. Ku Słońcu 34, jako Administrator danych osobowych informuje, że na stronie internetowej Spółki www.enea-oswietlenie.pl znajduje się obowiązek informacyjny dla klientów, kontrahentów Spółki, osób prowadzących korespondencję ze Spółką, a także występujących do Spółki o wydanie warunków, uzgodnienia techniczne, likwidację kolizji.

ul. Energetyków 4, 66-400 Gorzów Wlkp. o zakresie niezbędnych wyłączeń, w terminie co najmniej 14 dni przed planowanym przystąpieniem do prac na sieci oświetleniowej.

8. **Dopuszczenia do prac związane z za- lub wyłączeniem obwodów oświetleniowych, pomiarów wymagających dopuszczenia przez upoważnionego pracownika Spółki lub Eksploatatora, po uprzednim uzgodnieniu terminu z pracownikiem Rejonu Oświetleniowego Gorzów Wlkp. są odpłatne – zgodnie z cennikiem ENEA Oświetlenie sp. z o.o.. W przypadku prac prowadzonych na sieci wspólnej należy bezwzględnie uzyskać dopuszczenie od ENEA Operator Sp. z o.o..**
9. Całość prac zostanie wykonana kosztem i staraniem Inwestora.
10. Wytyczne dotyczą tylko sieci oświetlenia drogowego będącej w eksploatacji lub na majątku ENEA Oświetlenie sp. z o.o.
11. **Do realizacji zadania można przystąpić po wcześniejszym podpisaniu stosownej umowy z ENEA Oświetlenie sp. z o.o.**

Sprawy związane z umową prowadzi Wydział Nadzoru Technicznego:

Marcin Kopeć tel. +48 91 332 17 23, email: marcin.kopec@enea.pl lub

Patryk Stankiewicz tel. +48 92 332 10 46, mail: patryk.stankiewicz@enea.pl

Z poważaniem


KOORDYNATOR
ds. WTP i Uzgodnień Dokumentacji
Marek Lis

Załączniki:

1. PZT – 1 egz.
2. Schemat jednokreskowy – 5 egz.

Do wiadomości:

1. a/a
2. Rejon Oświetleniowy Gorzów Wlkp.

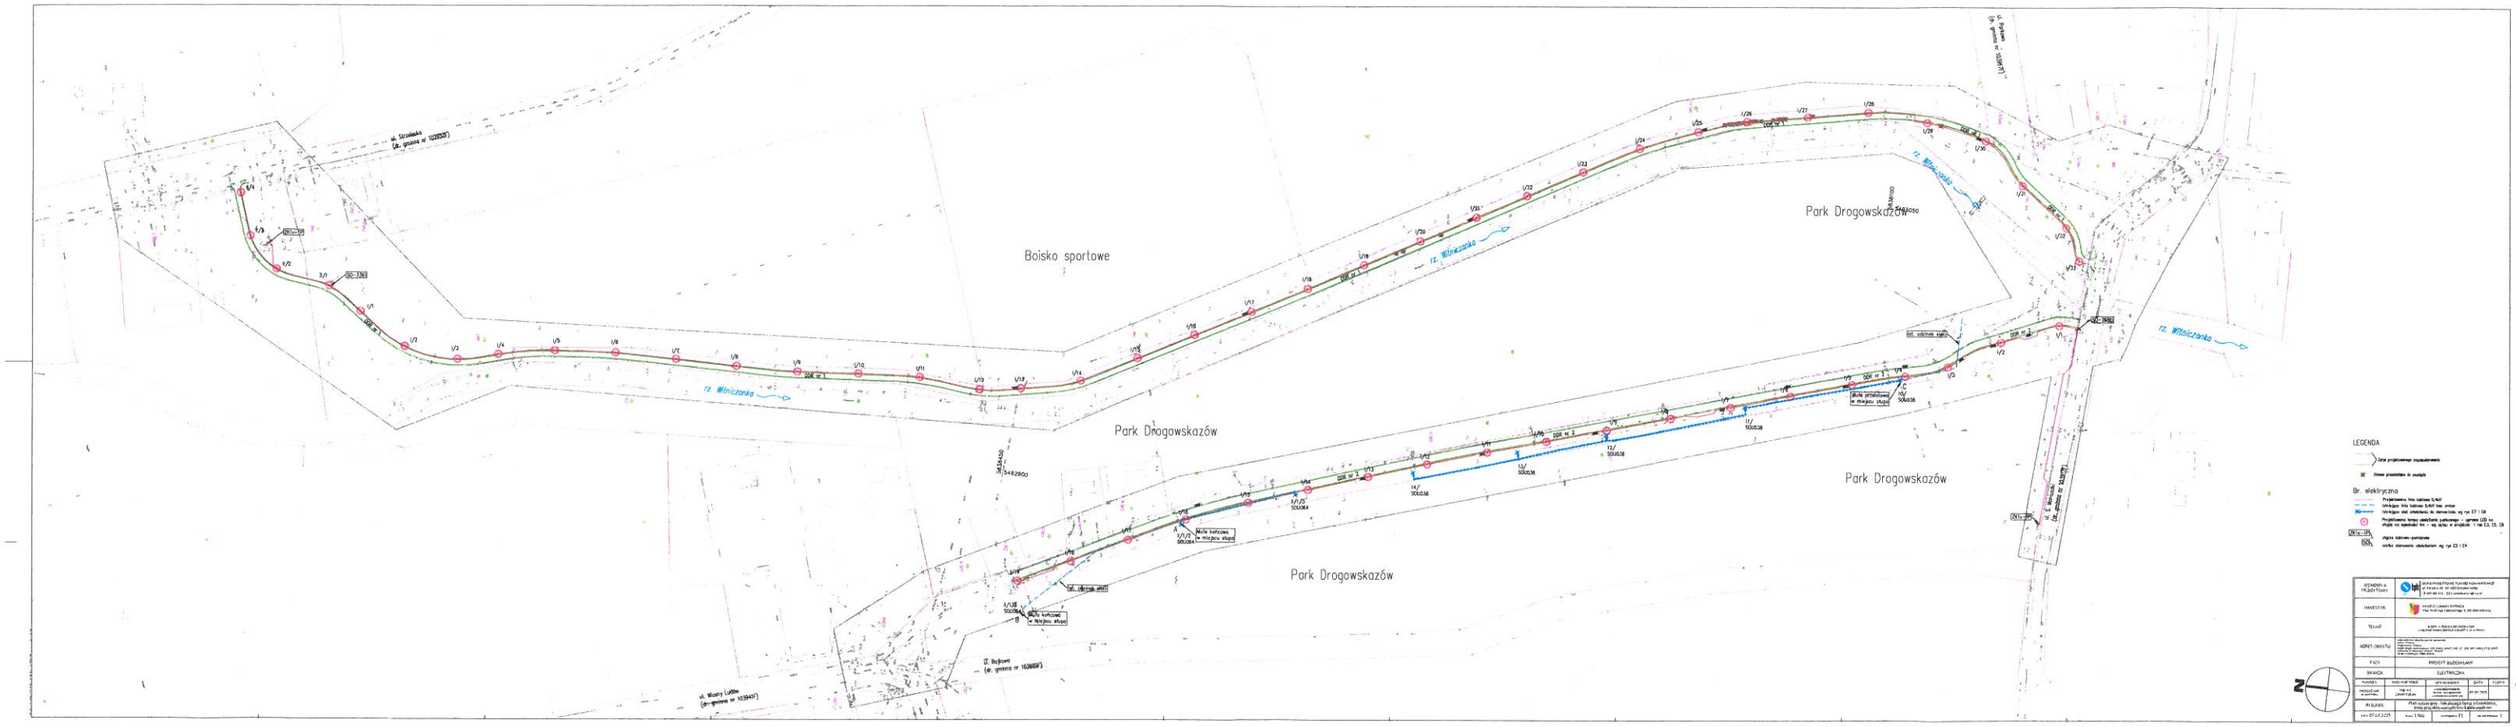


Projekt został sprawdzony pod względem zgodności z wydanymi warunkami przyłączenia do sieci oświetlenia ulic:
znak: WT/EO/OS/A/156/2025
z dnia 18.06.2025 r.
Sprawdzenie jest ważne do dnia ważności WP
Szczecin, dnia 31.07.2025 r.
ENEA Oświetlenie sp. z o.o.

Uzgodnienie ważne wraz z wytycznymi
nr UZ/EO/OS/A/156/2025
z dnia 31.07.2025 r.

Do prac można przystąpić po podpisaniu stosownej umowy/~~protokołu~~ pomiędzy ENEA Oświetlenie Sp. z o.o. a Inwestorem/Gminą

KOORDYNATOR
ds. WTP i Uzgodnień Dokumentacji
Marek Lis

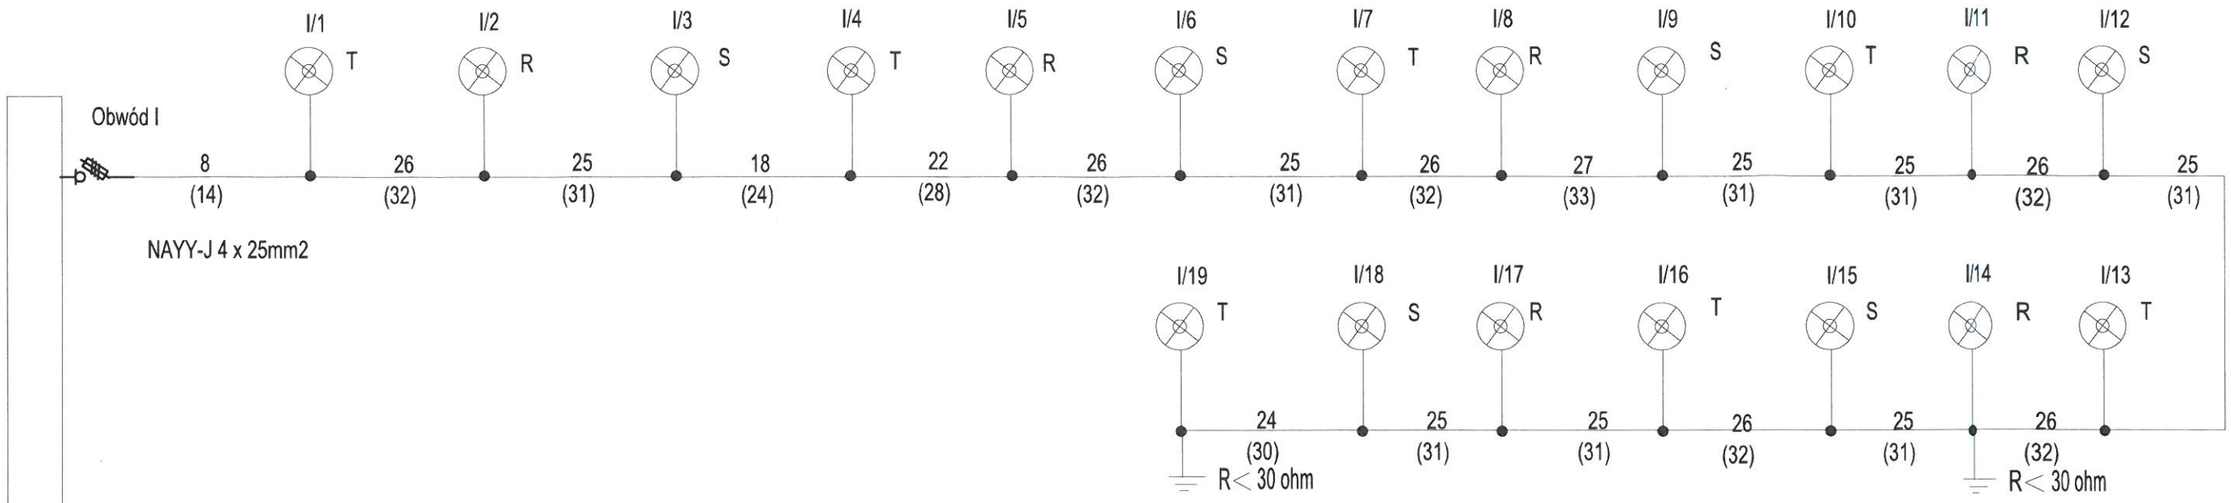

Uzgodnienie jak na rys. E1

31.07.25r.

KOORDYNATOR
ds. WTP i Uzgodnień Dokumentacji
Marek Lis


10 LEDs 500mA NW 740 17,1W , słupy h=4m

kabel nn projektowany

JEDNOSTKA PROJEKTOWA	BIURO PROJEKTOWE TOMASZ ROMANKIEWICZ ul.Marcinkowskiego 7D/6, 66-400 Gorzów Wlkp. 600 481 971 t.romankiewicz@wp.pl
INWESTOR	MIASTO I GMINA WITNICA Plac Andrzeja Zabłockiego 6, 66-460 Witnica
TEMAT	BUDOWA ŚCIEŻEK ROWEROWYCH W REJONIE PARKU DROGOWSKAZÓW W WITNICY NA DZIAŁKACH NR: 528, 544/1, 544/2, 586, 545/12, 545/13, 227, 547, 548/2, 57/1 (JEDN. EWID. WITNICA-MIASTO; OBR. 0006-WITNICA)
ADRES OBIEKTU	województwo: lubuskie; powiat: gorzowski; gmina: Witnica; miejscowość: Witnica; działki objęte opracowaniem: 528, 544/1, 544/2, 586, 545/12, 545/13, 227, 547, 548/2, 57/1 jednostka ewidencyjna: Witnica - Miasto, obręb ewidencyjny: 0006-Witnica
FAZA	PROJEKT WYKONAWCZY
BRANŻA	ELEKTRYCZNA

FUNKCJA	IMIĘ I NAZWISKO	UPRAWNIENIA	DATA	PODPIS
PROJEKTANT	mgr inż. Zenon Cybula	ŁUKG/0003/POOE/05 do proj. bez ograniczeń w specjalności instalacyjnej	01.07.2025	

RYSUNEK	Schemat ideowy obwodu nr I szafki SO-2680		
DATA: 01.07.2025		NR RYSUNKU: E3	ARKUSZ RYSUNKU: 1

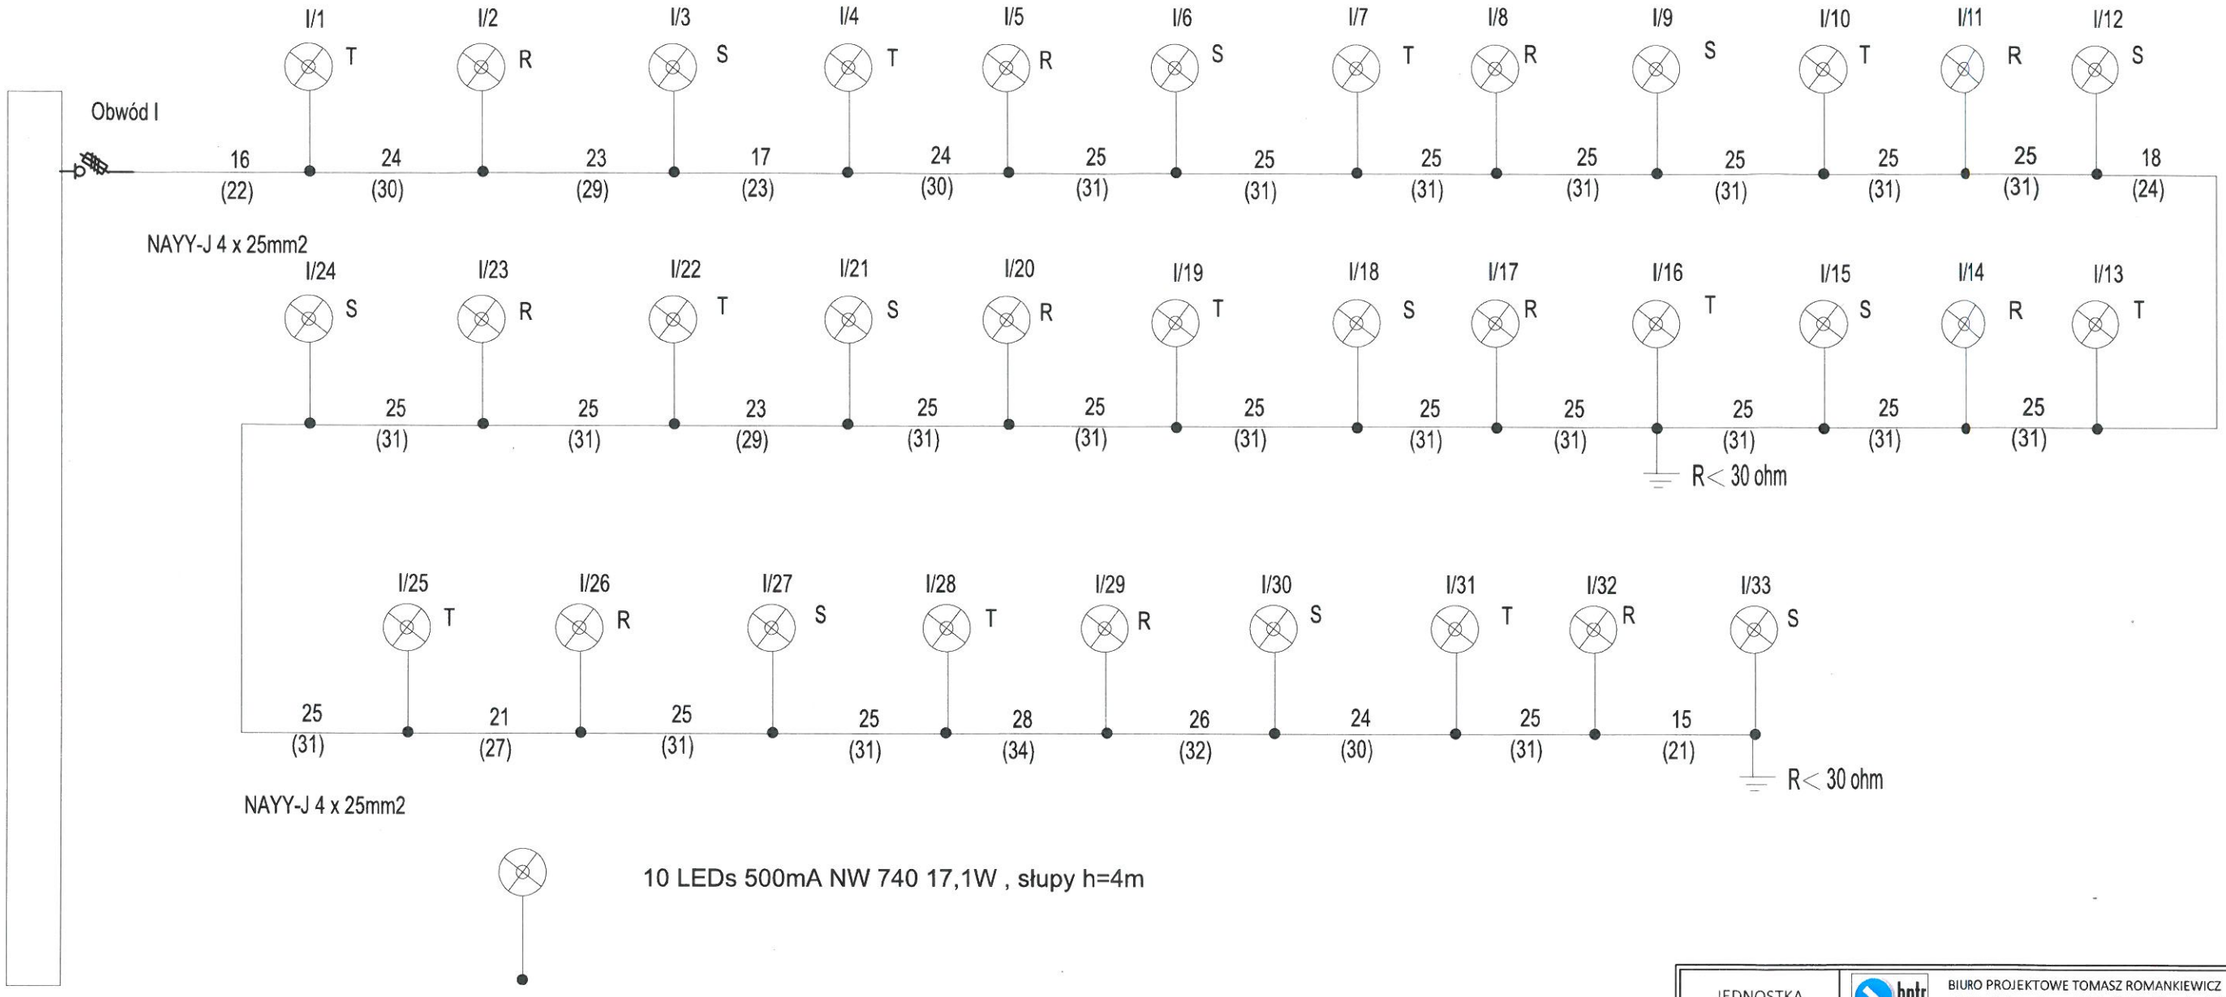


Uzgodnienie jak na rys. E1

KOORDYNATOR
ds. WTP i Uzgodnień Dokumentacji
Marek Lis

31.07.25r.

JEDNOSTKA PROJEKTOWA	BIURO PROJEKTOWE TOMASZ ROMANKIEWICZ ul. Marcinkowskiego 7D/6, 66-400 Gorzów Wlkp. 600 481 971 t.romankiewicz@wp.pl			
INWESTOR	MIASTO I GMINA WITNICA Plac Andrzeja Zabłockiego 6, 66-460 Witnica			
TEMAT	BUDOWA ŚCIEŻEK ROWEROWYCH W REJONIE PARKU DROGOWSKAZÓW W WITNICY NA DZIAŁKACH NR: 528,544/1, 544/2, 586, 545/12, 545/13, 227, 547, 548/2, 57/1 (JEDN. EWID. WITNICA-MIASTO; OBR. 0006-WITNICA)			
ADRES OBIEKTU	województwo: lubuskie; powiat: gorzowski; gmina: Witnica; miejscowość: Witnica; działki objęte opracowaniem: 528, 544/1, 544/2, 586, 545/12, 545/13, 227, 547, 548/2, 57/1 jednostka ewidencyjna: Witnica - Miasto, obręb ewidencyjny: 0006-Witnica			
FAZA	PROJEKT WYKONAWCZY			
BRANŻA	ELEKTRYCZNA			
FUNKCJA	IMIĘ I NAZWISKO	UPRAWNIENIA	DATA	PODPIS
PROJEKTANT	mgr inż. Zenon Cybula	ŁUKG/0003/POOE/05 do proj. bez ograniczeń w specjalności instalacyjnej	01.07.2025	
RYSUNEK	Schemat ideowy obwodu nr I szafki SO-2361			
DATA: 01.07.2025		NR RYSUNKU: E5	ARKUSZ RYSUNKU: 1	

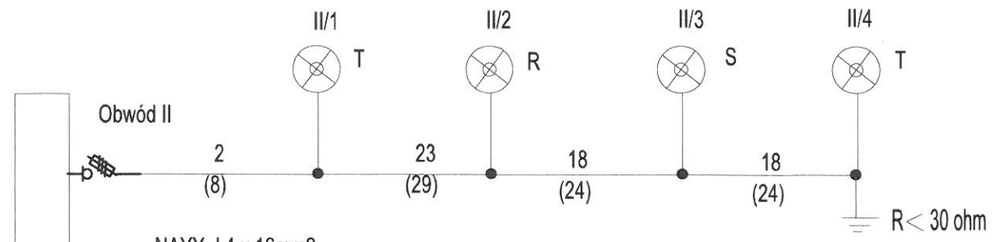

61
(85)

10 LEDs 500mA NW 740 17,1W , słupy h=4m

kabel nn projektowany

Uzgodnienie jak na rys. E1


31.07.25r.

KOORDYNATOR
ds. WTP i Uzgodnień Dokumentacji
Marek Lis

JEDNOSTKA PROJEKTOWA	BIURO PROJEKTOWE TOMASZ ROMANKIEWICZ ul. Marcinkowskiego 7D/6, 66-400 Gorzów Wlkp. 600 481 971 t.romankiewicz@wp.pl
INWESTOR	MIASTO I GMINA WITNICA Plac Andrzeja Zabłockiego 6, 66-460 Witnica
TEMAT	BUDOWA ŚCIEŻEK ROWEROWYCH W REJONIE PARKU DROGOWSKAZÓW W WITNICY NA DZIAŁKACH NR: 528, 544/1, 544/2, 586, 545/12, 545/13, 227, 547, 548/2, 57/1 (JEDN. EWID. WITNICA-MIASTO; OBR. 0006-WITNICA)
ADRES OBIEKTU	**województwo:** lubuskie; **powiat:** gorzowski; **gmina:** Witnica; **miejscowość:** Witnica; działki objęte opracowaniem: 528, 544/1, 544/2, 586, 545/12, 545/13, 227, 547, 548/2, 57/1 **jednostka ewidencyjna:** Witnica - Miasto, **obręb ewidencyjny:** 0006-Witnica
FAZA	PROJEKT WYKONAWCZY
BRANŻA	ELEKTRYCZNA

FUNKCJA	IMIĘ I NAZWISKO	UPRAWNIENIA	DATA	PODPIS
PROJEKTANT	mgr inż. Zenon Cybula	LUKG/0003/POOE/05 do proj. bez ograniczeń w specjalności instalacyjnej	01.07.2025	

RYSUNEK	Schemat ideowy obwodu nr I szafki SO-2361		
DATA: 01.07.2025		NR RYSUNKU: E6	ARKUSZ RYSUNKU: 1

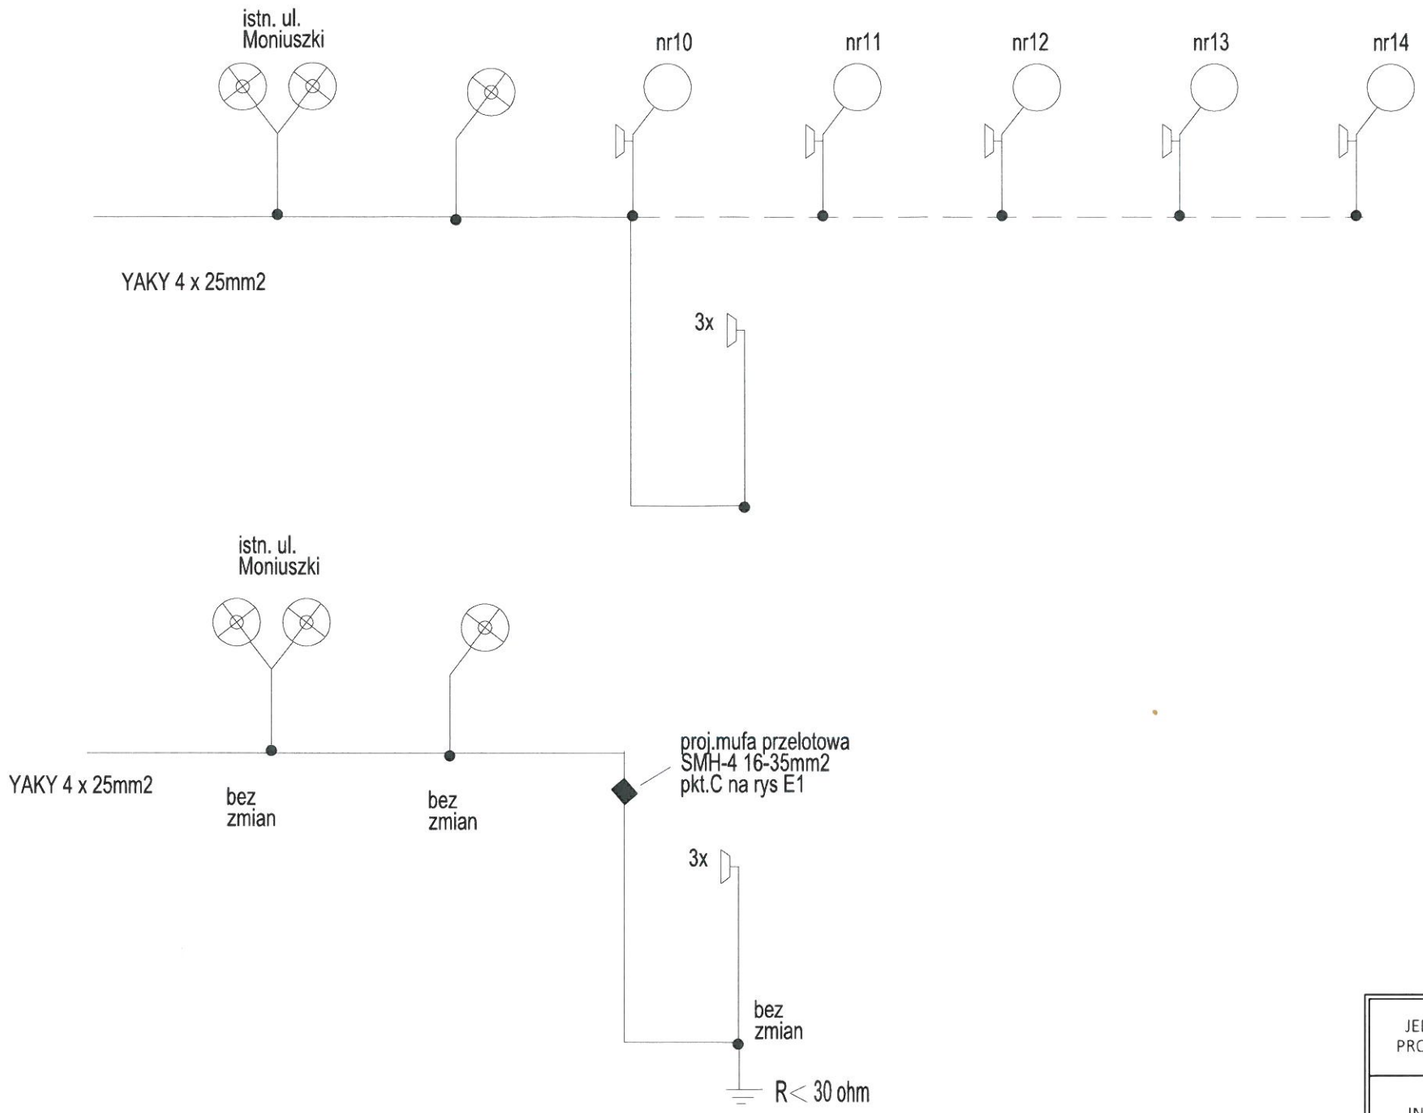

nr10

lampy do demontażu- słup WZ, oprawa drogowa na wysięgniku, naświetlacz na konstrukcji wsporczej.


Ilinia kablowa do demontażu

Uzgodnienie jak na rys. E1


KOORDYNATOR
ds. WTP i Uzgodnień Dokumentacji
Marek Lis

31.07.25r.

JEDNOSTKA PROJEKTOWA	BIURO PROJEKTOWE TOMASZ ROMANKIEWICZ ul. Marcinkowskiego 7D/6, 66-400 Gorzów Wlkp. 600 481 971 t.romankiewicz@wp.pl			
INWESTOR	MIASTO I GMINA WITNICA Plac Andrzeja Zabłockiego 6, 66-460 Witnica			
TEMAT	BUDOWA ŚCIEŻEK ROWEROWYCH W REJONIE PARKU DROGOWSKAZÓW W WITNICY NA DZIAŁKACH NR: 528,544/1, 544/2, 586, 545/12, 545/13, 227, 547, 548/2, 57/1 (JEDN. EWID. WITNICA-MIASTO; OBR. 0006-WITNICA)			
ADRES OBIEKTU	województwo: lubuskie; powiat: gorzowski; gmina: Witnica; miejscowość: Witnica; działki objęte opracowaniem: 528, 544/1, 544/2, 586, 545/12, 545/13, 227, 547, 548/2, 57/1 jednostka ewidencyjna: Witnica - Miasto, obręb ewidencyjny: 0006-Witnica			
FAZA	PROJEKT WYKONAWCZY			
BRANŻA	ELEKTRYCZNA			
FUNKCJA	IMIĘ I NAZWISKO	UPRAWNIENIA	DATA	PODPIS
PROJEKTANT	mgr inż. Zenon Cybula	ŁUKG/0003/POOE/05 do proj. bez ograniczeń w specjalności instalacyjnej	01.07.2025	
RYSUNEK	Schemat ideowy odcinka obwodu szafki SOU-038 przed i po przebudowie			
DATA: 01.07.2025		NR RYSUNKU: E7	ARKUSZ RYSUNKU: 1	

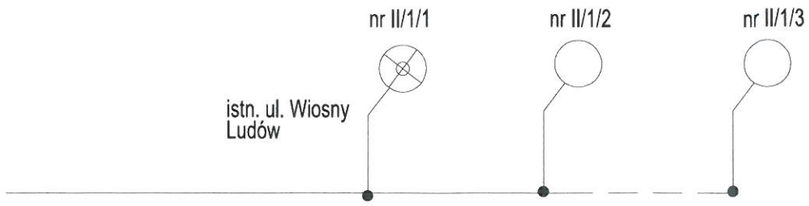

YAKY 4 x 25mm2

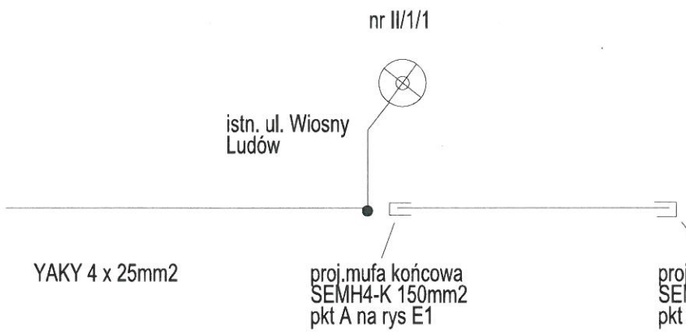

YAKY 4 x 25mm2

proj.mufa końcowa
SEMH4-K 150mm2
pkt A na rys E1

proj.mufa końcowa
SEMH4-K 25mm2
pkt B na rys E1

lampy do demontażu- słup WZ, oprawa drogowa na wysiegniku,

linia kablowa do demontażu

Uzgodnienie jak na rys. E1

31.07.25r.

KOORDYNATOR
ds. WTP i Uzgodnień Dokumentacji
Marek Lis

JEDNOSTKA PROJEKTOWA	BIURO PROJEKTOWE TOMASZ ROMANKIEWICZ ul. Marcinkowskiego 7D/6, 66-400 Gorzów Wlkp. 600 481 971 t.romankiewicz@wp.pl			
INWESTOR	MIASTO I GMINA WITNICA Plac Andrzeja Zablockiego 6, 66-460 Witnica			
TEMAT	BUDOWA ŚCIEŻEK ROWEROWYCH W REJONIE PARKU DROGOWSKAZÓW W WITNICY NA DZIAŁKACH NR: 528,544/1, 544/2, 586, 545/12, 545/13, 227, 547, 548/2, 57/1 (JEDN. EWID. WITNICA-MIASTO; OBR. 0006-WITNICA)			
ADRES OBIEKTU	województwo: lubuskie; powiat: gorzowski; gmina: Witnica; miejscowość: Witnica; działki objęte opracowaniem: 528, 544/1, 544/2, 586, 545/12, 545/13, 227, 547, 548/2, 57/1 jednostka ewidencyjna: Witnica - Miasto, obręb ewidencyjny: 0006-Witnica			
FAZA	PROJEKT WYKONAWCZY			
BRANŻA	ELEKTRYCZNA			
FUNKCJA	IMIĘ I NAZWISKO	UPRAWNIENIA	DATA	PODPIS
PROJEKTANT	mgr inż. Zenon Cybula	ŁUKG/0003/POOE/05 do proj bez ograniczeń w specjalności instalacyjnej	01.07.2025	
RYSUNEK	Schemat ideowy odcinka obwodu szafki SOU-064 przed i po przebudowie			
DATA: 01.07.2025		NR RYSUNKU E8	ARKUSZ RYSUNKU 1	