


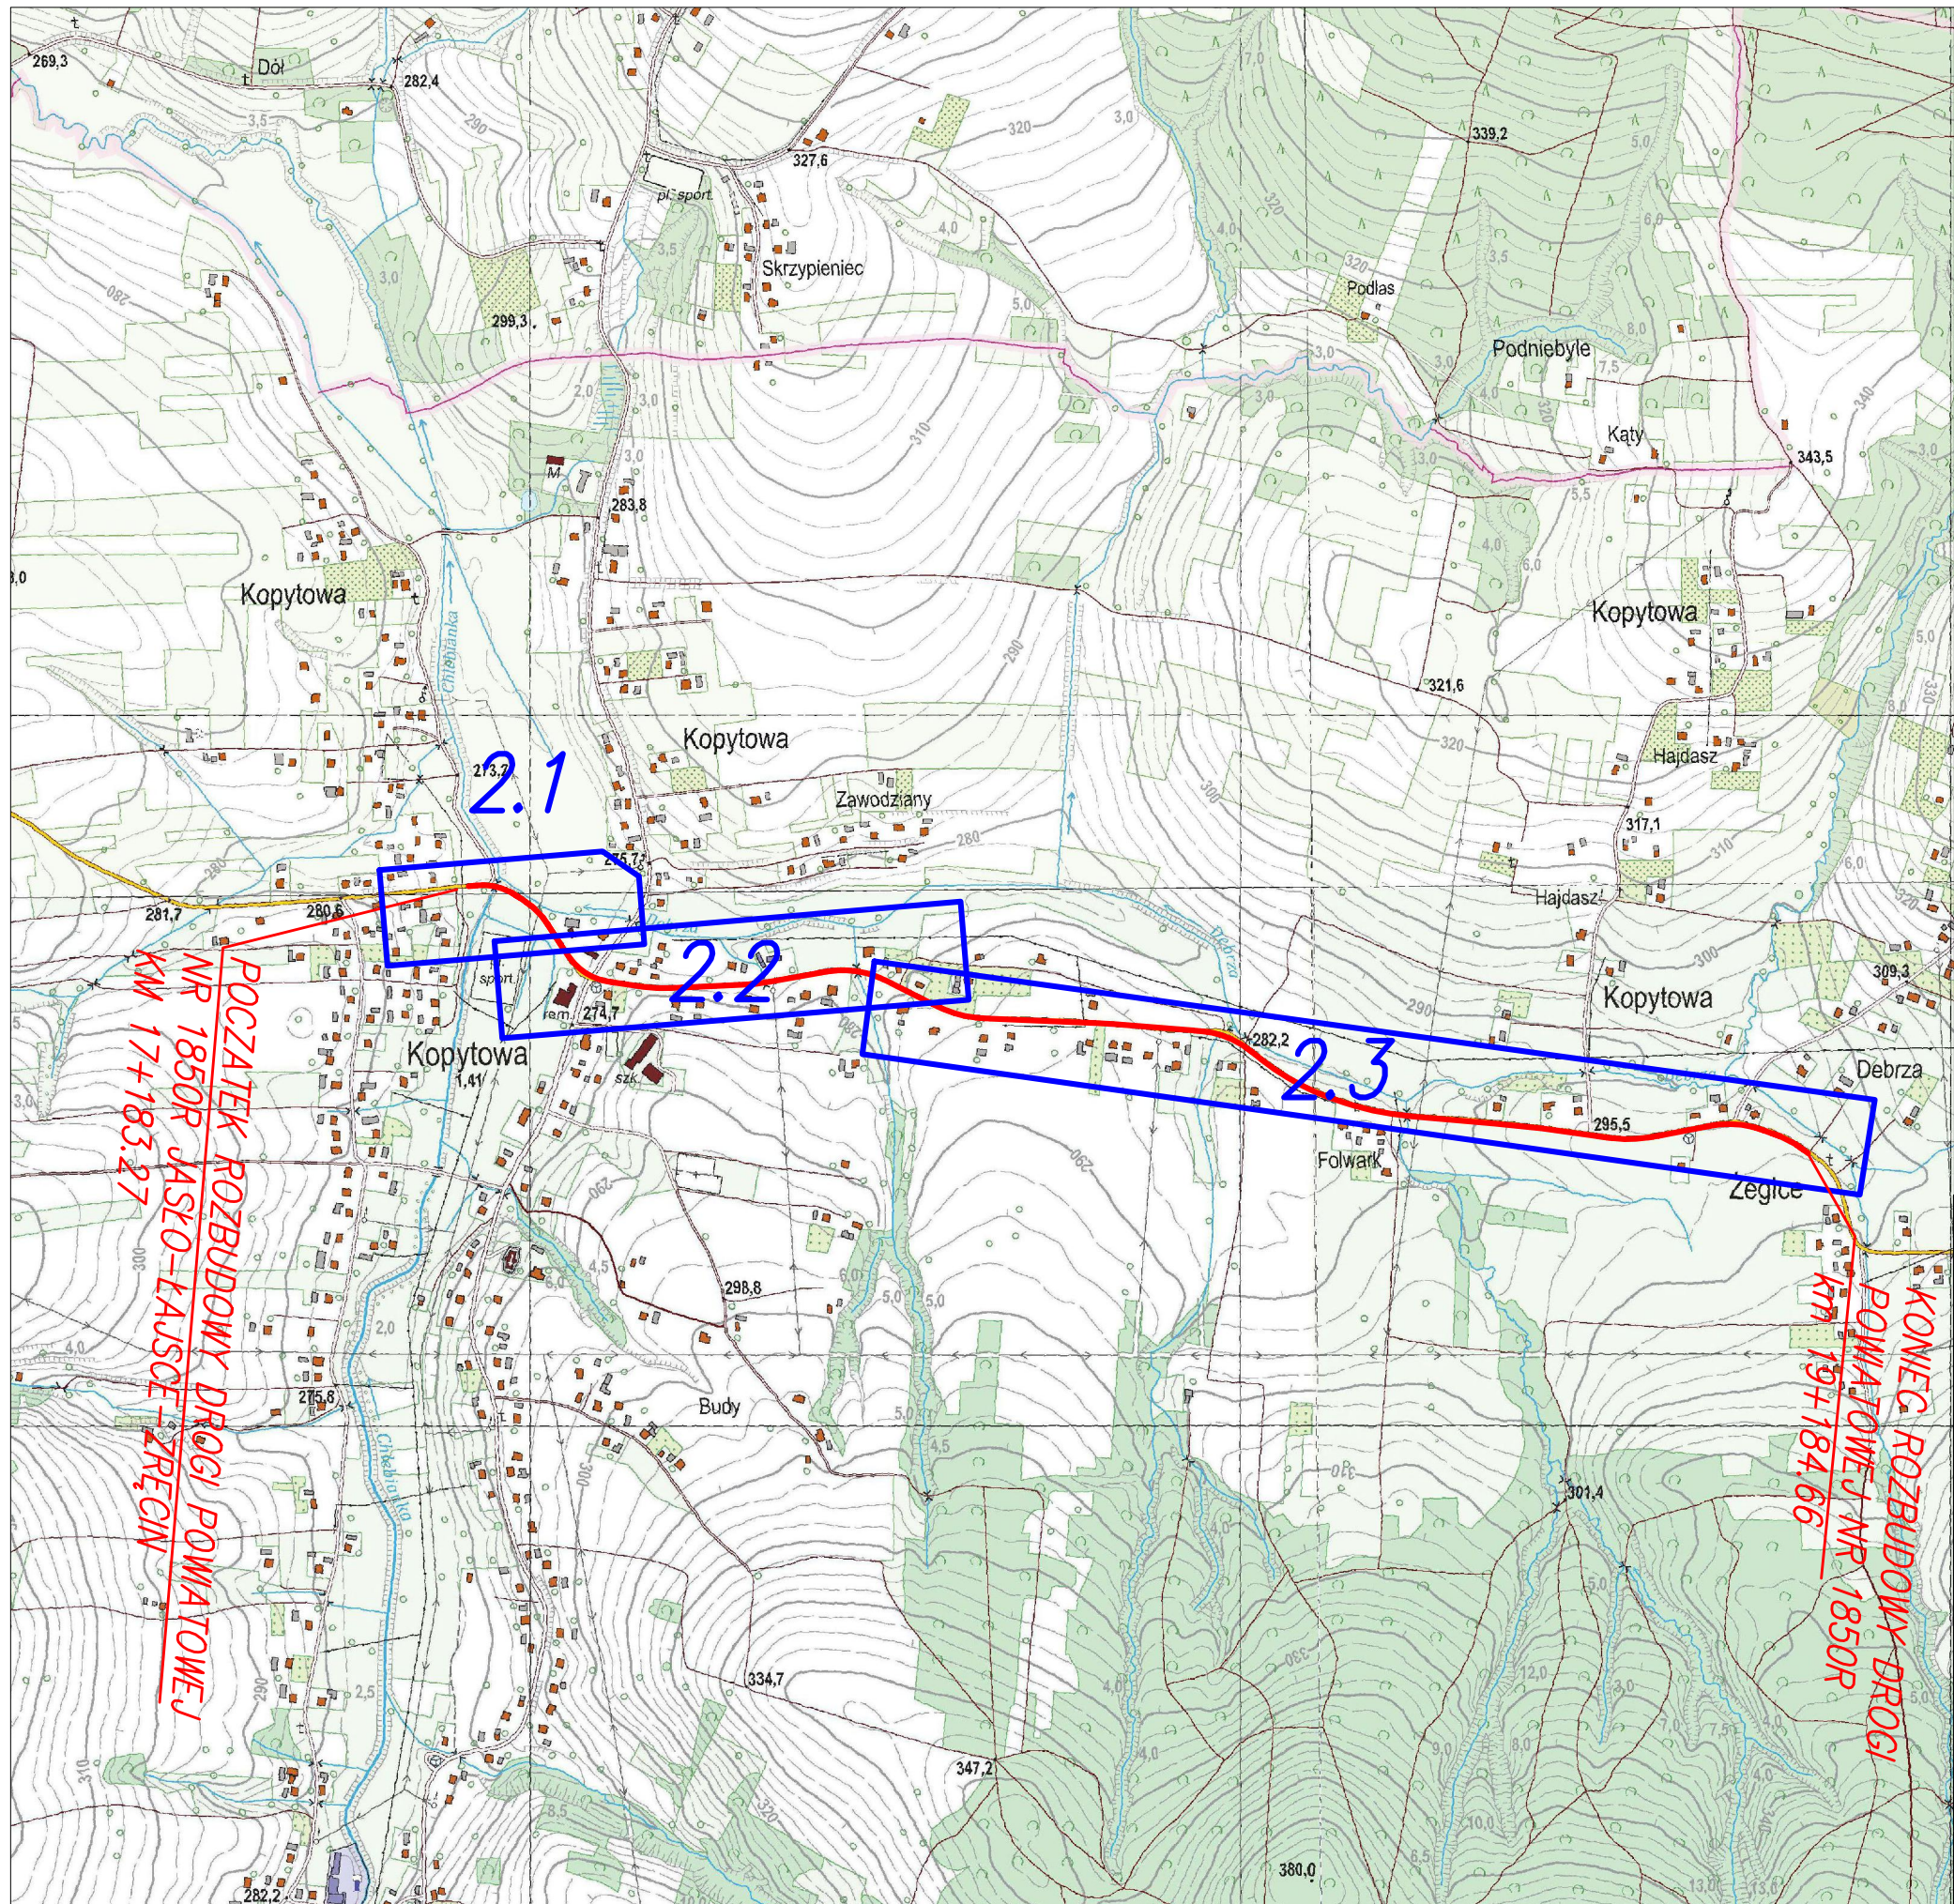

NAZWA ZADANIA:			
Rozbudowa drogi powiatowej nr 1850R Jasło - Łajsce - Zręcin w miejscowościach Kopytowa, Żeglce, Zręcin w gminie Chorkówka wraz z budową i przebudową infrastruktury technicznej - etap I			
NAZWA INWESTORA:			
Powiat Krośnieński ul. Bieszczadzka 1 38-400 Krosno			
WYKONAWCA DOKUMENTACJI PROJEKTOWEJ:			
		Biuro Usług Inżynierskich SP-GEO Paulina Pawlak ul. Mickiewicza 7, 37-220 Kańczuga	
ETAP			
PROJEKT ORGANIZACJI RUCHU			
TYTUŁ OPRACOWANIA			
PROJEKT STAŁEJ ORGANIZACJI RUCHU			
TYTUŁ RYSUNKU			
ORIENTACJA			
LOKALIZACJA			
KOPYTOWA, ŻEGLCE			
DATA	08.2025r.	SKALA	1:10 000
EDYCJA	I	RYS. NR:	1