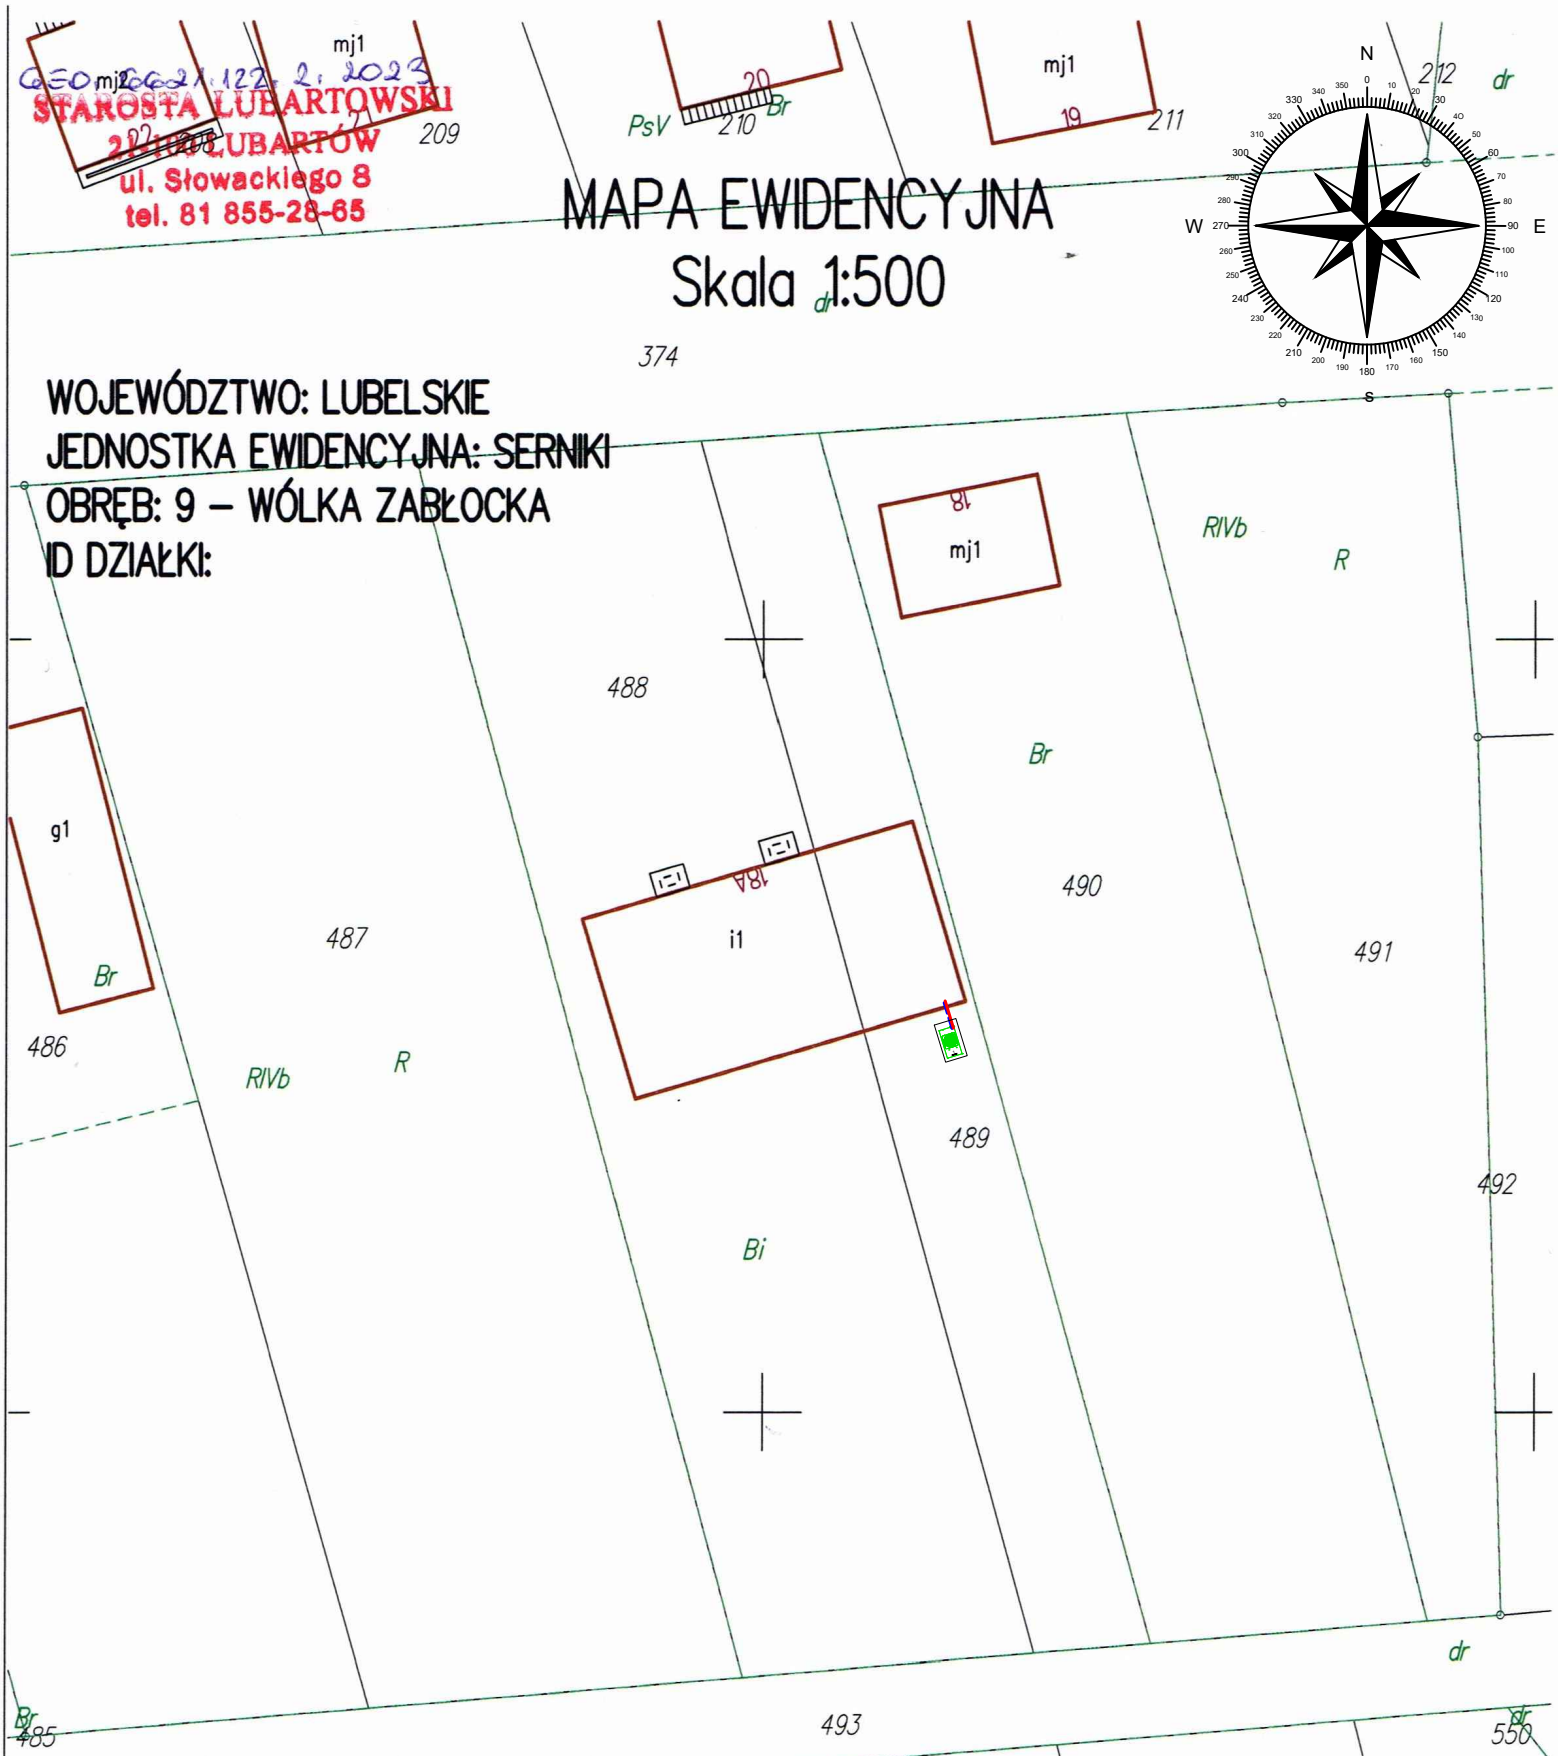

GEO.6621.122.2.2023
STAROSTA LUBARTOWSKI
21-100 LUBARTÓW
ul. Słowackiego 8
tel. 81 855-28-65

MAPA EWIDENCYJNA
Skala 1:500

WOJEWÓDZTWO: LUBELSKIE
JEDNOSTKA EWIDENCYJNA: SERNIKI
OBRĘB: 9 – WÓLKA ZABŁOCKA
ID DZIAŁKI:

PROJEKT ARCHITEKTONICZNO-BUDOWLANY TEMAT OPRACOWANIA: TERMOMODERNIZACJI ŚWIETLICY WIEJSKIEJ W WÓLCE ZABŁOCKIEJ	
JEDNOSTKA PROJEKTOWA: PRACOWNIA PROJEKTOWO - USŁUGOWA THERMODESIGN Sp. z o.o. ul. Wyzwolenia 27, 20-368 Lublin tel. 603.648.348, e-mail: pracownia.td@op.pl	
INWESTOR: Gmina Serniki 21-107 Serniki, Serniki 1A	LOKALIZACJA: 21-107 Serniki, Wólka Zabłocka 18A id.dz.060812_2.00009.488; 489
TEMAT RYSUNKU: SYTUACJA	NR RYS.: iS01
PROJEKTANT w specjalności instalacyjnej w zakresie sieci, instalacji i urządzeń cieplnych, wentylacyjnych, gazowych, wodociągowych i kanalizacyjnych mgr inż. Tomasz Drzewicki LUB/0052/P00S/08	PODPIS: / SKALA: 1:500
Niniejszy projekt jest własnością jego autorów. Kopiowanie, publikowanie oraz wykorzystanie projektu do jakichkolwiek innych celów bez wiedzy i zgody autorów jest zabronione na mocy Ustawy o Prawie Autorskim i prawach pokrewnych z dnia 4 lutego 1994 r. (Dz.U. z 1994r., nr 24, poz.83)	FAZA: PAB REV: 00 / DATA: 2023 31 stycznia

z up. STAROSTY
10.01.2023 r.
Iwona Wilk
Inspektor w Wydziale Geodezji
Kartografii, Katastru i Nieruchomości