



Stronie Śląskie - Stare Miasto

km 0+860

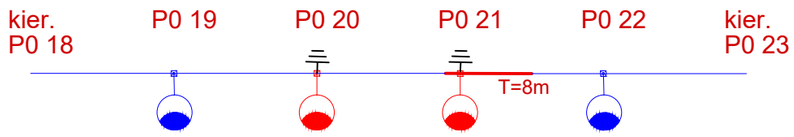

Stronie Śląskie - Stare Miasto

km 1+210

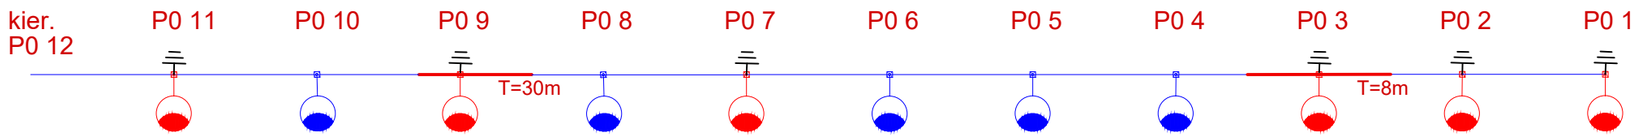

Goszów - Stary Gierałtów

km 1+640

INWESTOR:	Zarząd Powiatu Kłodzkiego ul. Wyspiańskiego 2K, 57–300 Kłodzko			
JEDNOSTKA PROJEKTOWA:	FASYS MOSTY Sp. z o.o. ul. Jedności Narodowej 83, 50–262 WROCŁAW			
NAZWA I ADRES OBIEKTU BUD.:	"Odbudowa drogi powiatowej 3229D Stronie Śląskie – Bielice na odcinku od km 0+000 do km 2+200" realizowanego w ramach inwestycji "Odbudowa drogi powiatowej 3229D Stronie Śląskie – Bielice, km 0+000 – 12+700 [powódź – wrzesień 2024 r.]"			
STADIUM:	PROJEKT WYKONAWCZY			nr rys.: E–01
TYTUŁ RYSUNKU:	SCHEMAT OŚWIETLENIA			
STANOWISKO	IMIĘ I NAZWISKO	NR UPRAWNIEŃ	data: 08.2025	skala: –
PROJEKTANT: (główny projektant)	mgr inż. Adam Stempniewicz	97/DOŚ/07	podpis:	
PROJEKTANT: (branża elektroenergetyczna)	mgr inż. Leszek Tarnogrodzki	OPL/0310/PWOE/07	podpis:	
SPRAWDZAJĄCY: (branża elektroenergetyczna)	mgr inż. Karol Wujec	OPL/0737/POOE/11	podpis:	