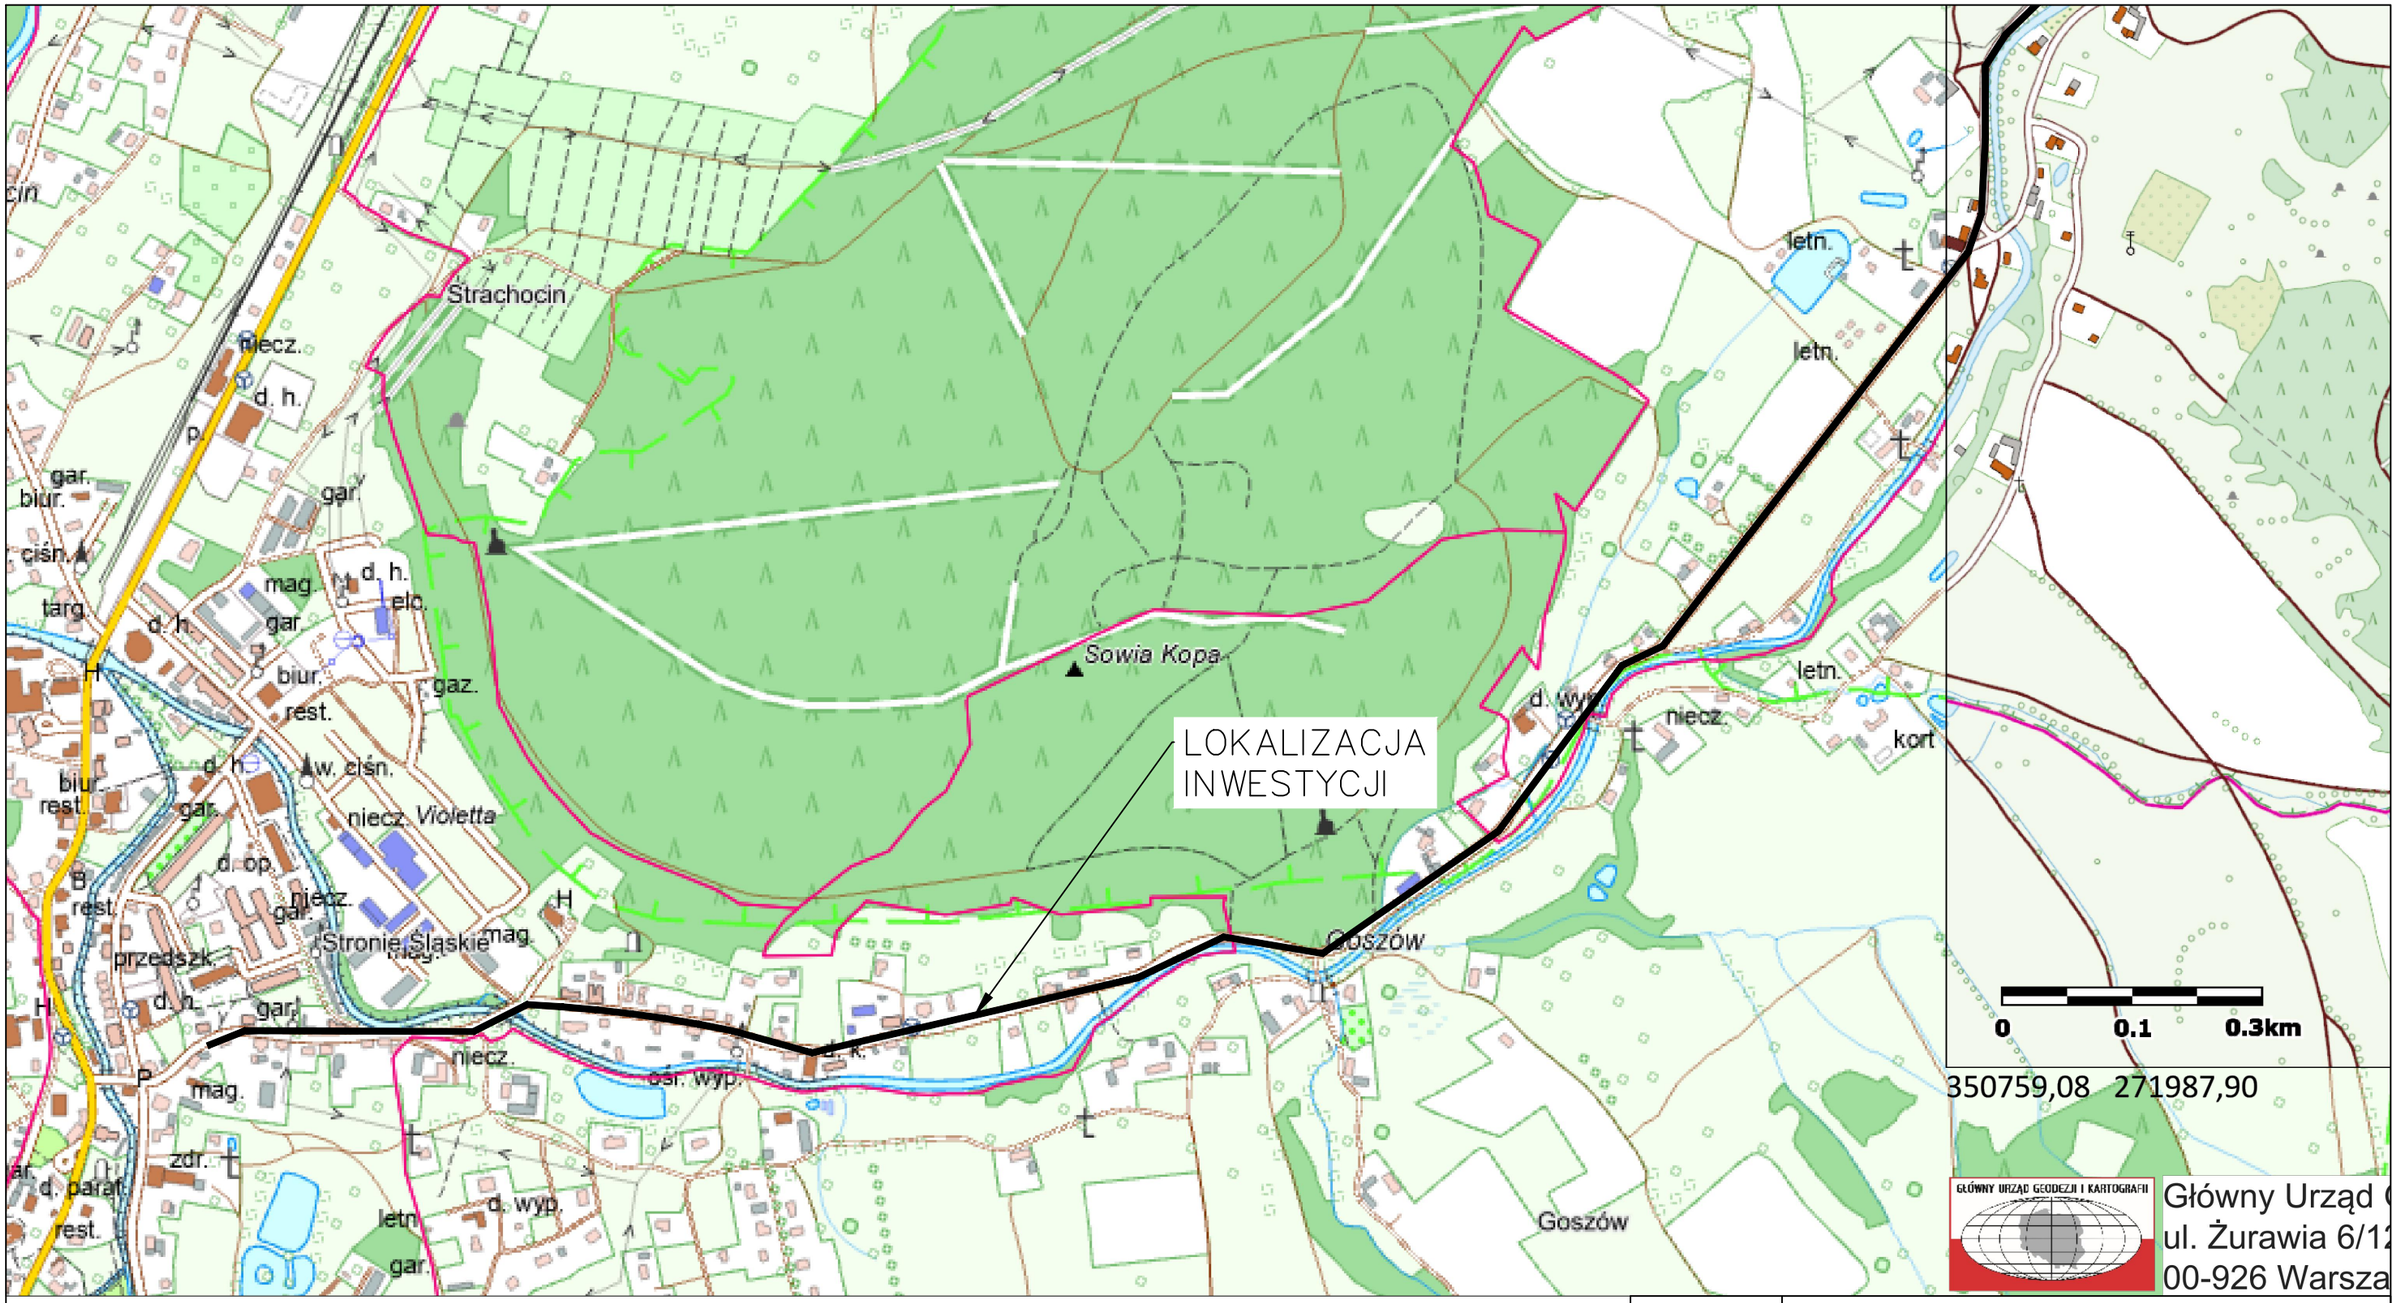


350759,08 271987,90

GŁÓWNY URZĄD GEODEZJI I KARTOGRAFII

Główny Urząd G
ul. Żurawia 6/12
00-926 Warsza

INWESTOR:	Zarząd Powiatu Kłodzkiego ul. Wyspiańskiego 2K, 57–300 Kłodzko			
JEDNOSTKA PROJEKTOWA:	FASYS MOSTY Sp. z o.o. ul. Jedności Narodowej 83, 50–262 WROCŁAW			
NAZWA I ADRES OBIEKTU BUD.:	"Odbudowa drogi powiatowej 3229D Stronie Śląskie – Bielice na odcinku od km 0+124 do km 2+200" realizowanego w ramach inwestycji "Odbudowa drogi powiatowej 3229D Stronie Śląskie – Bielice, km 0+000 – 12+700 [powódź – wrzesień 2024 r.]"			
STADIUM:	PROJEKT TECHNICZNY			nr rys.: 1
TYTUŁ RYSUNKU:	ORIENTACJA			
STANOWISKO	IMIĘ I NAZWISKO	NR UPRAWNIEŃ	data: 08.2025	skala: 1:10000
PROJEKTANT: (główny projektant)	mgr inż. Adam Stempniewicz	97/DOŚ/07	podpis:	
PROJEKTANT: (branża drogowa)	dr inż. Maciej Wdowiak	5207/99/u	podpis:	
SPRAWDZAJĄCY: (branża drogowa)	mgr inż. Tomasz Płonka	130/DOŚ/09	podpis:	