


Przekrój poprzeczny A–A
Stan istniejący
skala 1:100

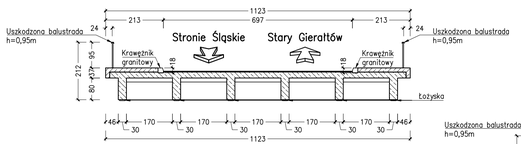


Przekrój poprzeczny B–B
Stan istniejący
skala 1:100

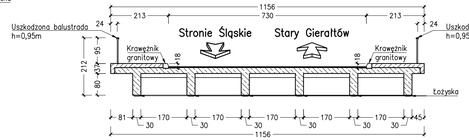


Widok z góry
Stan istniejący
skala 1:200

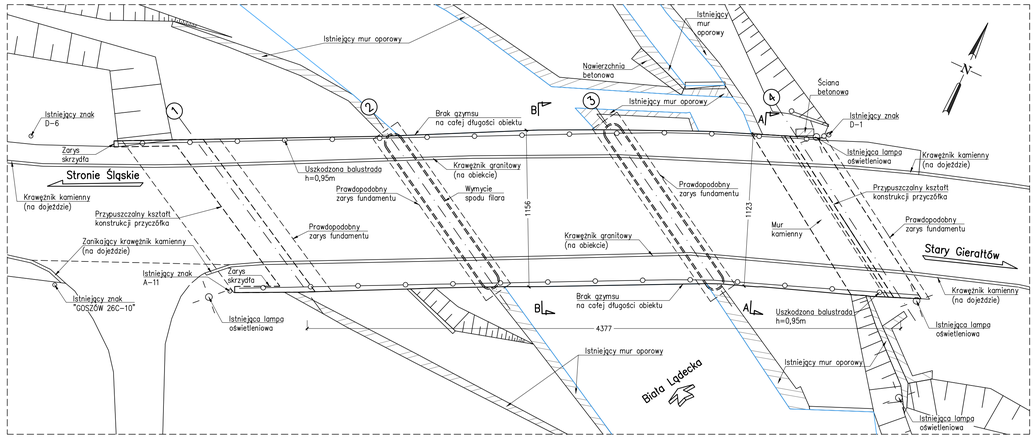

Widok z boku (od strony wody górnej)
Stan istniejący
skala 1:100

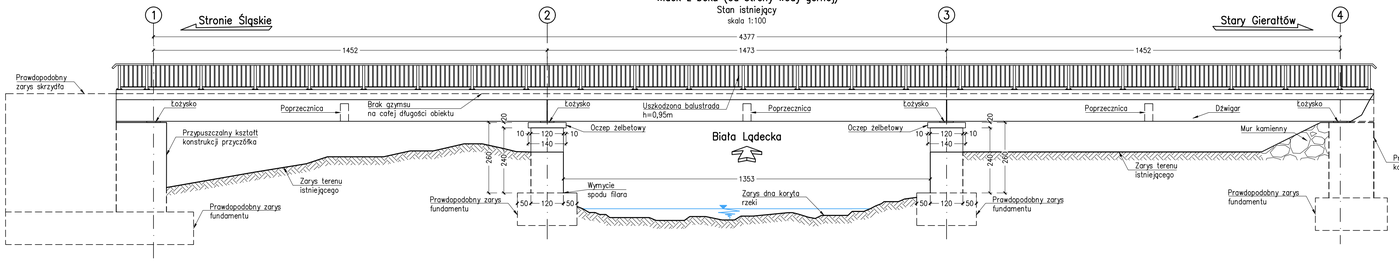

Widok z boku (od strony wody dolnej)
Stan istniejący
skala 1:100

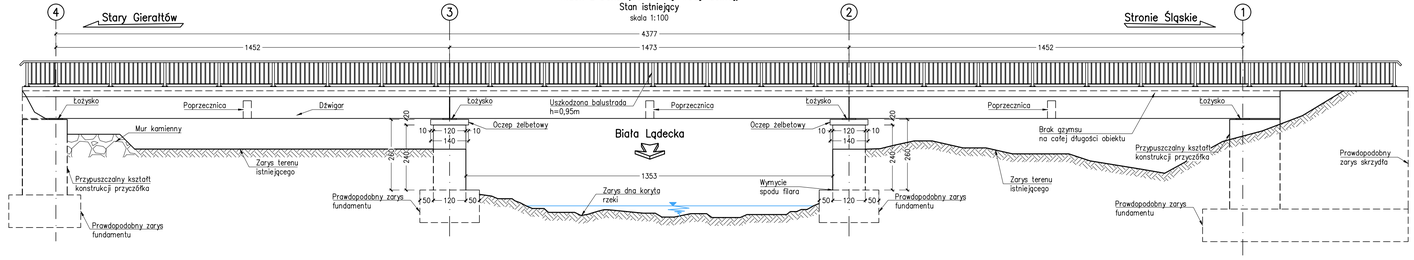

UWAGI:

1. Wymiary konstrukcji podano w centymetrach.
2. Rysunek został sporządzony na podstawie pomiarów inwentaryzacyjnych obiektu w lutym i sierpniu 2025r.
3. Po dokonaniu odkrywek Wykonawca robót zobowiązany jest do inwentaryzacji skrzydeł obiektu. W przypadku stwierdzenia przez Wykonawcę nieprawidłowości, które nie zostały wskazane w przedmiotowej dokumentacji, Wykonawca robót jest zobowiązany do niezwłocznego poinformowania projektanta w celu właściwego skorygowania rozwiązań projektowych.
4. Rysunek rozpatrywać łącznie z opisem i pozostałymi rysunkami przedmiotowego opracowania.

INWESTOR:	Powiat Kłodzki ul. Okrzei 1, 57–300 Kłodzko reprezentowany przez: Zarząd Dróg Powiatowych w Kłodzku ul. Wyspiańskiego 2K, 57–300 Kłodzko		
JEDNOSTKA PROJEKTOWA:	FASYS MOSTY Sp. z o.o. ul. Jedności Narodowej 83, 50–262 WROCŁAW	FASYS MOSTY	
NAZWA I ADRES OBIEKTU BUD.:	„Odbudowa drogi powiatowej nr 32290 Stronie Śląskie – Bielice, km 0+000 – 12+700 [powódź – wrzesień 2024 r.]"		
STADIUM:	PROJEKT WYKONAWCZY REMONTU MOSTU W KM 0+500		nr rys.: M–01
TYTUŁ RYSUNKU:	Inwentaryzacja stanu istniejącego		
STANOWISKO	IMIĘ I NAZWISKO	NR UPRAWNIEŃ	data: 04.2026 — skala: 1:100, 1:200
PROJEKTANT: (pieczęć imienna)	mgr inż. Adam Stempniewicz	97/D0S/07	podpis:
SPRAWDZAJĄCY: (pieczęć imienna)	mgr inż. Bożena Kuźmik	OPL/1899/PWBM/21	podpis: