

Osadzenie wpustu – przekrój poprzeczny A–A

Szczegół
skala 1:25

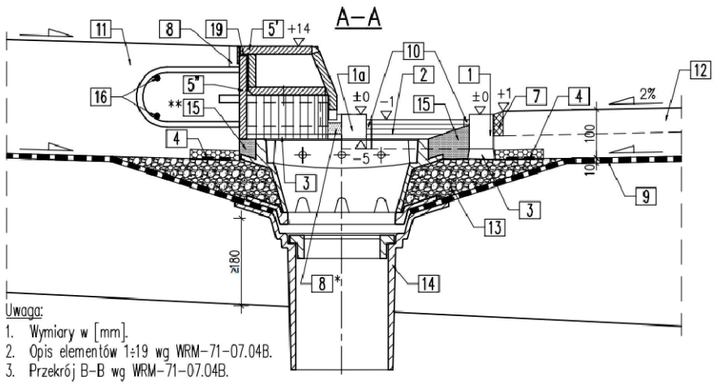


Osadzenie wpustu – przekrój podłużny B–B

Szczegół
skala 1:25

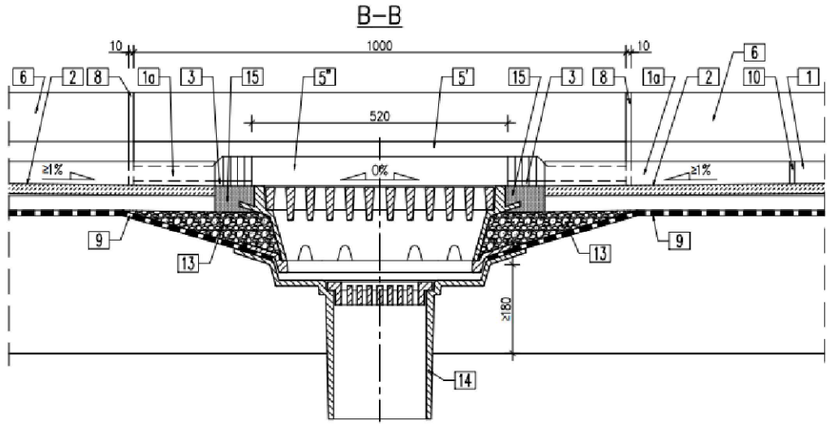

Osadzenie wpustu – widok z góry

Szczegół
skala 1:25

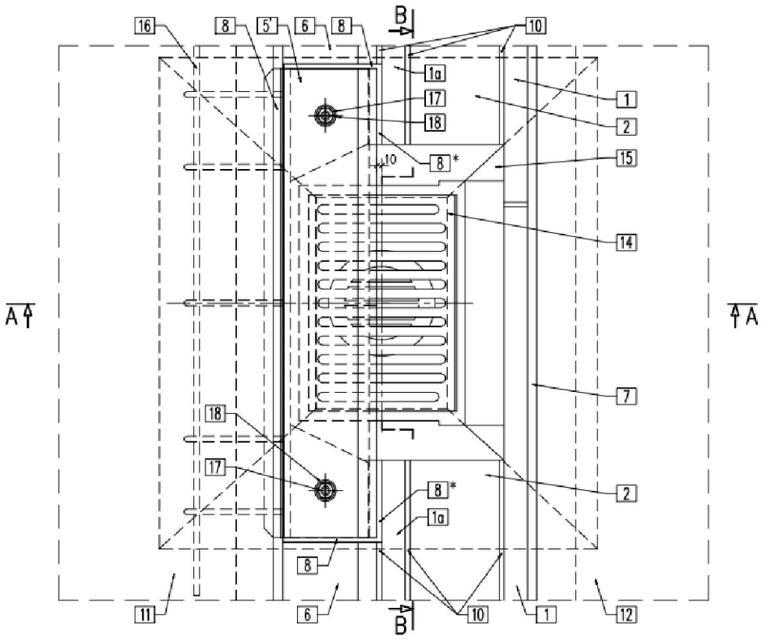

Legenda:

1. Okładzina stopnia 50x70x990
1a. Okładzina stopnia 50x70x495
2. Okładzina stopnia 20x200x990
3. Podlewka z zaprawy niskoskurczowej o spoiwie cementowym
4. Drenaż na izolacji wodoszczelnej
5' Górna część krawężnika stalowego dwuczęściowego z wycięciem nad wpustem
5" Dolna część krawężnika stalowego dwuczęściowego z wycięciem nad wpustem
6. Krawężnik kamienny na podlewce
7. Elastyczna taśma uszczelniająca (zakładana przed wykonaniem nawierzchni jezdni)
8. Trwale plastyczna masa zalewowa
9. Izolacja pomostu
10. Zalewka z zaprawy niskoskurczowej
11. Betonowa płyta chodnika
12. Nawierzchnia jezdni
13. Warstwa filtracyjna z grysu bazaltowego 8/16 otoczonego kompozycją epoksydową
14. Wpust mostowy
15. Asfalt twardolany
16. Pręt ø12 L=1200 mm
17. Śruba M20x70
18. Podkładka 21
19. Płyta gumowa N 15x4

UWAGI:

1. Wymiary podano w milimetrach.
2. Masa zalewowa tylko między elementami 5 i 1a – wierzch masy 2cm poniżej wierzchu elementu 1a.
3. Zalewka z asfaltu lanego do wykonania przed betonowaniem kapy chodnikowej.
4. Rysunek został sporządzony na podstawie pomiarów inwentaryzacyjnych obiektu.
5. W przypadku stwierdzenia przez Wykonawce innych nieprawidłowości, które nie zostały wskazane w przedmiotowej dokumentacji, Wykonawca robót jest zobowiązany do niezwłocznego poinformaowania projektanta w celu określenia należytego rozwiązania wad.
6. Wykonawca robót jest zobowiązany do weryfikacji rzędnych wysokościowych w terenie oraz odtworzenia istniejących spadków poprzecznych i podłużnych jezdni w zakresie remontowanego obiektu i dojazdów.
7. Rysunek rozpatrywać łącznie z opisem i pozostałymi rysunkami przedmiotowego opracowania.

INWESTOR:	Powiat Kłodzki ul. Okrzei 1, 57–300 Kłodzko reprezentowany przez: Zarząd Dróg Powiatowych w Kłodzku ul. Wyspiańskiego 2K, 57–300 Kłodzko			
JEDNOSTKA PROJEKTOWA:	FASYS MOSTY Sp. z o.o. ul. Jedności Narodowej 83, 50–262 WROCŁAW			
NAZWA I ADRES OBIEKTU BUD.:	„Odbudowa drogi powiatowej nr 3229D Stronie Śląskie – Bielice, km 0+000 – 12+700 [powódź – wrzesień 2024 r.]"			
STADIUM:	PROJEKT WYKONAWCZY REMONTU MOSTU W KM 0+500			nr rys.: M–04
TYTUŁ RYSUNKU:	Szczegóły odwodnienia			
STANOWISKO	IMIĘ I NAZWISKO	NR UPRAWNIEŃ	data: 04.2026	skala: 1:25
PROJEKTANT: (główny projektant) (branża mostowa)	mgr inż. Adam Stempniewicz	97/DOŚ/07	podpis:	
SPRAWDZAJĄCY: (branża mostowa)	mgr inż. Bożena Kuźmik	OPL/1899/PWBM/21	podpis:	