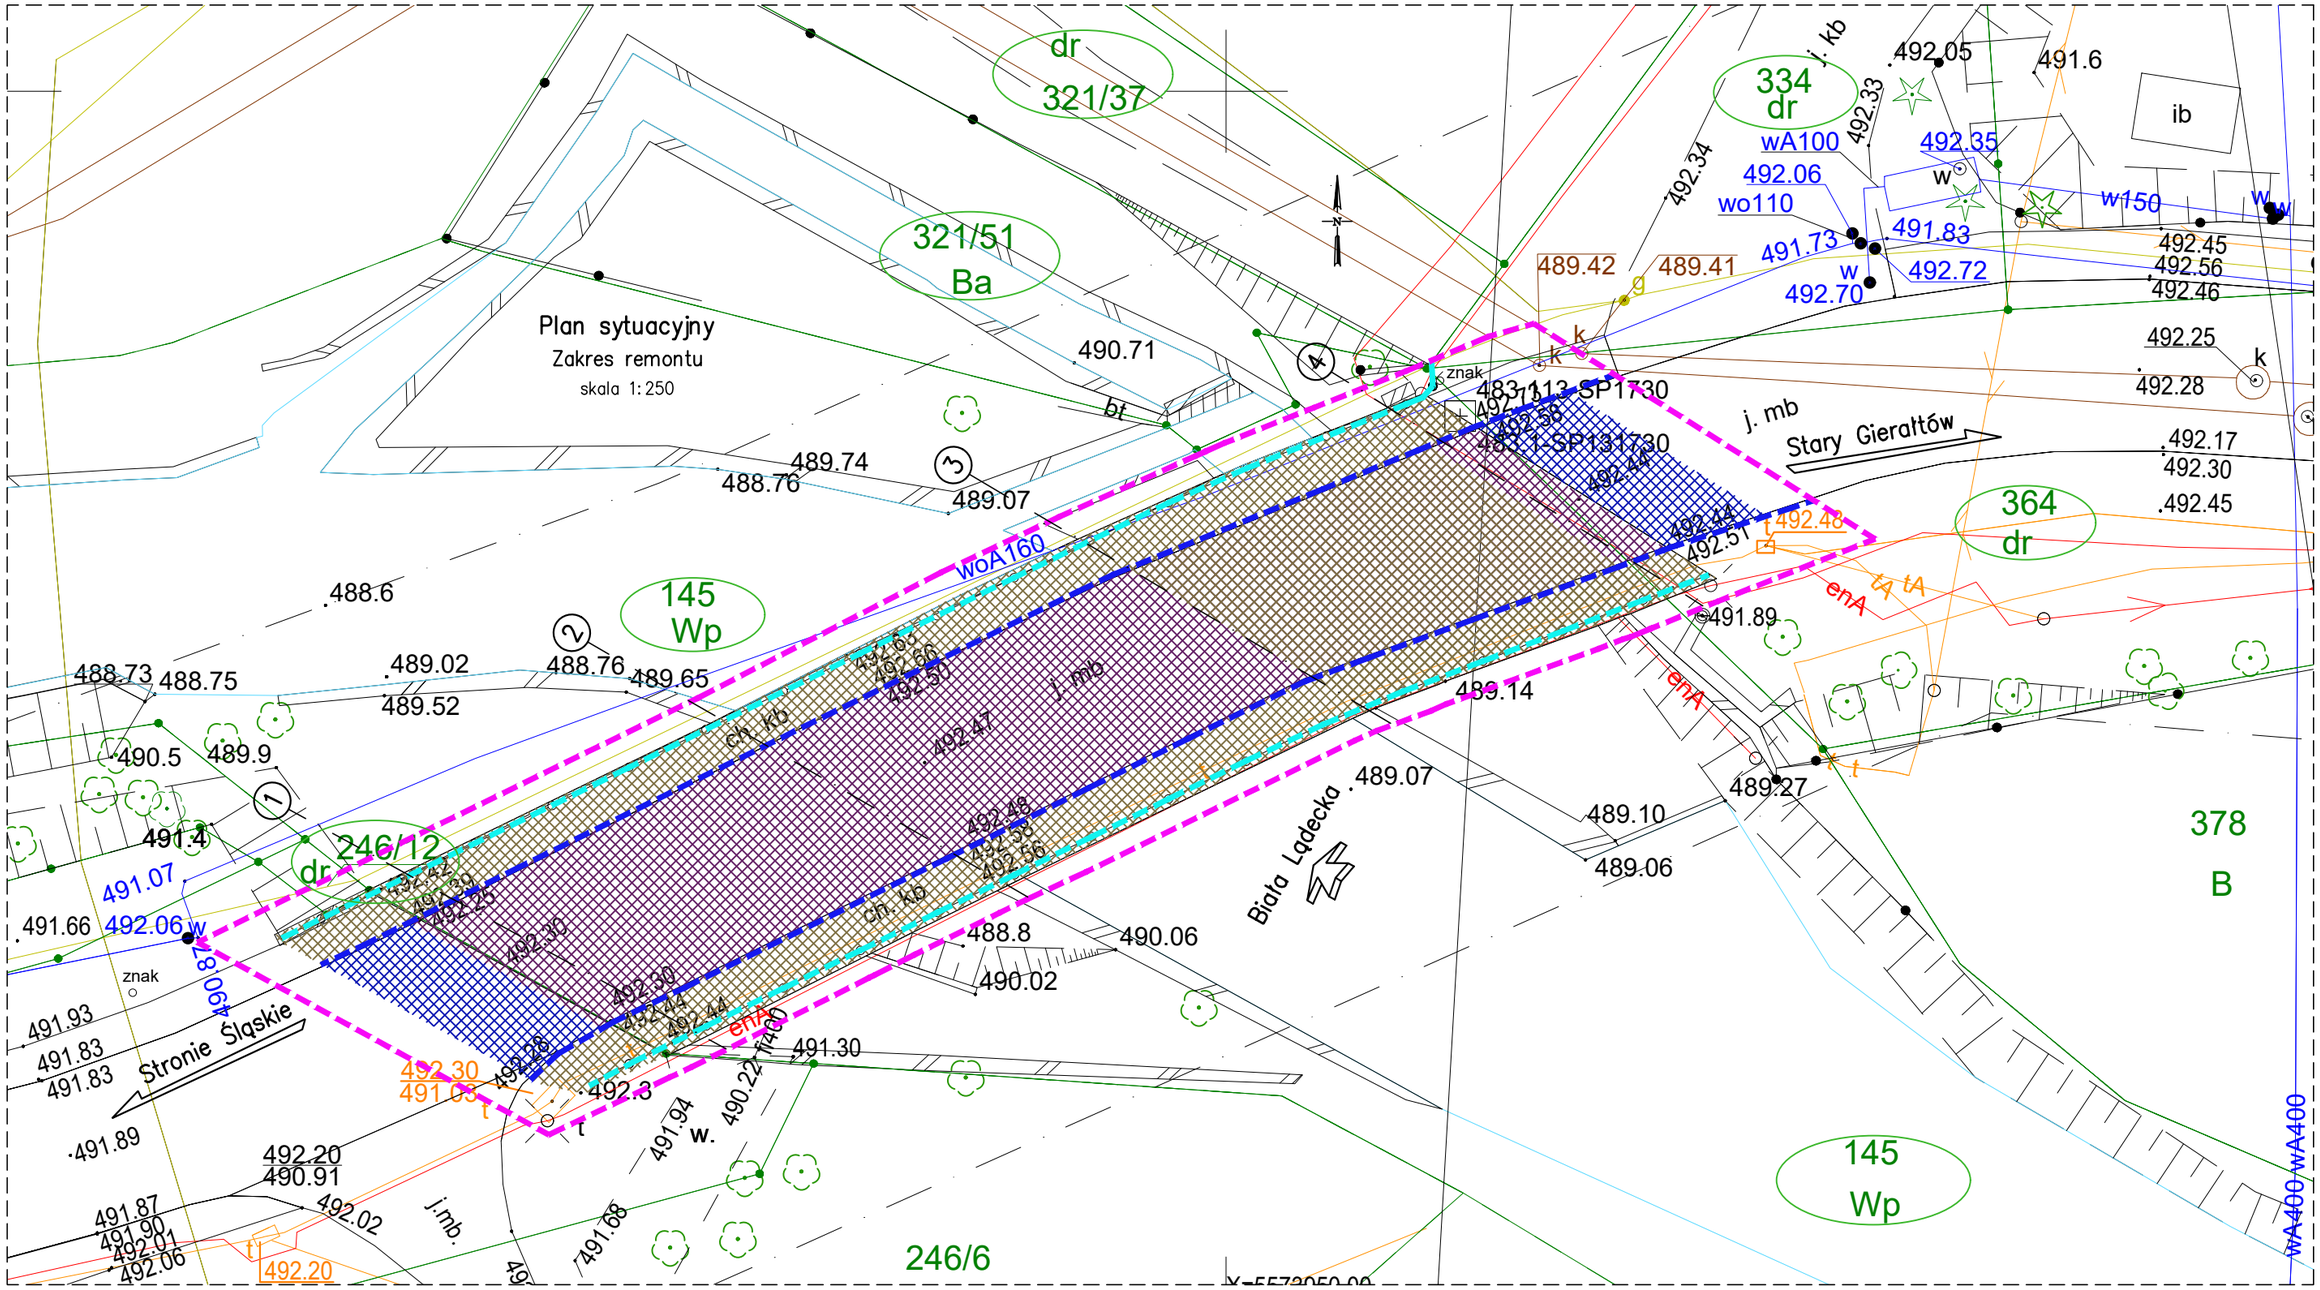


LEGENDA

	granice działek
156	numer działki
(156)	działki w obszarze robót
	linia wskazująca zakres robót i oddziaływania
	proj. odtworzenie krawężnika
	proj. odtworzenie balustrady
	proj. odtworzenie nawierzchni jezdni na obiekcie mostowym
	proj. odtworzenie dojazdu do obiektu
	proj. odtworzenie ciągów pieszych

UWAGI:

1. Rysunek został sporządzony na podstawie pomiarów inwentaryzacyjnych obiektu w lutym i sierpniu 2025r.
2. W przypadku stwierdzenia przez Wykonawce innych nieprawidłowości, które nie zostały wskazane w przedmiotowej dokumentacji, Wykonawca robót jest zobowiązany do niezwłocznego poinformaowania projektanta w celu właściwego skorygowania rozwiązań projektiwych.
3. Wykonawca robót jest zobowiązany do weryfikacji rzędnych wysokościowych w terenie oraz odtworzenia istniejących spadków poprzecznych i podłużnych jezdni w zakresie remontowanego obiektu i dojazdów.
4. Rysunek rozpatrywać łącznie z opisem i pozostałymi rysunkami przedmiotowego opracowania.

INWESTOR:	Powiat Kłodzki ul. Okrzei 1, 57–300 Kłodzko reprezentowany przez: Zarząd Dróg Powiatowych w Kłodzku ul. Wyspiańskiego 2K, 57–300 Kłodzko			
JEDNOSTKA PROJEKTOWA:	FASYS MOSTY Sp. z o.o. ul. Jedności Narodowej 83, 50–262 WROCŁAW			
NAZWA I ADRES OBIEKTU BUD.:	„Odbudowa drogi powiatowej nr 3229D Stronie Śląskie – Bielice, km 0+000 – 12+700 [powódź – wrzesień 2024 r.]”			
STADIUM:	PROJEKT WYKONAWCZY REMONTU MOSTU W KM 0+500			nr rys.: PS–01
TYTUŁ RYSUNKU:	Plan sytuacyjny			
STANOWISKO	IMIĘ I NAZWISKO	NR UPRAWNIEŃ	data: 04.2026	skala: 1:250
PROJEKTANT: (główny projektant) (branża mostowa)	mgr inż. Adam Stempniewicz	97/DOŚ/07	podpis:	
SPRAWDZAJĄCY: (branża mostowa)	mgr inż. Bożena Kuźmik	OPL/1899/PWBM/21	podpis:	