STAROSTA OLSZTYŃSKI
Plac Bema 5
10-516 Olsztyn

BI-II.6740.10.10.2026.AS8

Olsztyn, 03 marca 2026 r.

Urząd Miejski w Jezioranach
wpłynęło
PP. 2015.2026
2026 -03- 04
referat BR podpis

DECYZJA NR Jez/7/2026

Na podstawie art. 28, art. 33 ust. 1, art. 34 ust. 4 i art. 36 ustawy z dnia 7 lipca 1994 r. – Prawo budowlane (t.j. Dz. U. z 2025 r., poz. 418 t.j.), art. 104 ustawy z dnia 14 czerwca 1960 r. – Kodeks postępowania administracyjnego (t.j. Dz. U. z 2025 r., poz. 1691 t.j.) oraz po rozpatrzeniu wniosku o pozwolenie na budowę z dnia 25 lutego 2026 r. (data wpływu: 25 lutego 2026 r.) Pana Łukasza Szpara – Burmistrza Jezioran

zatwierdzam projekt zagospodarowania działki oraz projekt architektoniczno-budowlany i udzielam pozwolenia na budowę

dla
Gminy Jeziorany
Pl. Zamkowy 4
11-320 Jeziorany

obejmujące:
budowę budynku magazynowego – magazyn ochrony ludności z przeznaczeniem na część magazynową oraz pomieszczenia udzielania pomocy humanitarnej w celu zapewnienia obronności państwa na **dz. nr geod. 45/5 obr. Potryty, gmina Jeziorany**

projektant: mgr inż. arch. Radosław Dymkowski
uprawnienia: nr WM-0271, nr 8/WMOKK/2017 (w specjalności architektonicznej)

z zachowaniem następujących warunków:
1. Szczególne warunki zabezpieczenia terenu budowy i prowadzenia robót budowlanych:
   1) Wytyczenie obiektów budowlanych w terenie i inwentaryzację powykonawczą należy zlecić jednostce wykonawstwa geodezyjnego,
   2) Roboty budowlane prowadzić zgodnie z zatwierdzonym projektem budowlanym stanowiącym załącznik do niniejszej decyzji,
   3) Przestrzegać ustaleń zawartych w opiniach, warunkach i uzgodnieniach będących częścią zatwierdzonego projektu budowlanego stanowiącego załącznik do niniejszej decyzji.
~~2. Czas użytkowania tymczasowych obiektów budowlanych:~~
~~3. Terminy rozbiórki:~~
   ~~1) istniejących obiektów budowlanych nieprzewidzianych do dalszego użytkowania,~~
   ~~2) tymczasowych obiektów budowlanych.~~
4. Szczegółowe wymagania dotyczące nadzoru na budowie.
   1) Na podstawie § 3 pkt 2 lit. a Rozporządzenia Ministra Infrastruktury z dnia 19 listopada 2001r. w sprawie rodzajów obiektów budowlanych, przy których realizacji wymagane jest ustanowienie inspektora nadzoru inwestorskiego – ustanowienie inspektora nadzoru inwestorskiego jest wymagane przy realizacji obiektów budowlanych lub ich części które zawierają elementy konstrukcyjne o rozpiętości 12 m i większej, wysięgu 3 m i większym lub o wysokości jednej kondygnacji 6 m i większej.
5. Inwestor jest obowiązany zapewnić objęcie kierownictwa budowy (rozbiórki) lub określonych robót budowlanych;
6. Kierownik budowy (robót) jest obowiązany:
   1) prowadzić dziennik budowy lub rozbiórki;
   2) umieścić na budowie lub rozbiórce, w widocznym miejscu, tablicę informacyjną oraz ogłoszenie zawierające dane dotyczące bezpieczeństwa pracy i ochrony zdrowia; nie dotyczy to budowy obiektów służących obronności i bezpieczeństwu państwa oraz obiektów liniowych;
   3) odpowiednio zabezpieczyć teren budowy (rozbiórki).

wynikających z art. 36 ust. 1 pkt 1-4 oraz art. 42 ust. 1 i 2 ustawy z dnia 07 lipca 1994 r. – Prawo budowlane.

UZASADNIENIE

Dnia 25 lutego 2026 r. do Starostwa Powiatowego w Olsztynie wpłynął wniosek Pana Łukasza Szpara – Burmistrza Jezioran o pozwolenie na budowę budynku magazynowego – magazyn ochrony ludności z przeznaczeniem na część magazynową oraz pomieszczenia udzielania pomocy humanitarnej w celu zapewnienia obronności państwa na dz. nr geod. 45/5 obr. Potryty, gmina Jeziorany. Planowana inwestycja jest zgodna z obowiązującymi ustaleniami decyzji Burmistrza Jezioran nr 7/2025 o ustaleniu lokalizacji

inwestycji celu publicznego z dnia 28 stycznia 2026 r. znak: BR-DICP.6733.7.2025. Obszar oddziaływania obiektu, o którym mowa w art. 3 pkt 20 ustawy z dnia 07 lipca 1994 r.- Prawo Budowlane, obejmuje nieruchomości: nr geod. 45/5 obr. Potryty, gmina Jeziorany. Projekt budowlany zawiera niezbędne opinie i uzgodnienia wymagane przepisami szczególnymi. Zgodnie z art. 35 ust. 4 ustawy Prawo budowlane w przypadku spełnienia wymagań określonych w art. 35 ust. 1 oraz w art. 32 ust. 4 Prawa budowlanego właściwy organ nie może odmówić wydania decyzji o pozwoleniu na budowę. W związku z powyższym orzeczono jak w sentencji decyzji.

POUCZENIE

Decyzja nie jest ostateczna. Od decyzji przysługuje odwołanie do Wojewody Warmińsko-Mazurskiego za pośrednictwem organu, który wydał niniejszą decyzję w terminie 14 dni od dnia jej do doręczenia.

z up. Starosty Olsztyńskiego
Ireneusz Piłkowski
Dyrektor Wydziału
Budownictwa i Infrastruktury
/dokument wydany i podpisany elektronicznie/

ADNOTACJA DOTYCZĄCA OPŁATY SKARBOWEJ:
Na podstawie ustawy z dnia 16 listopada 2006 r. o opłacie skarbowej (t.j. Dz. U. z 2023 r., poz. 2111 z późn. zm.) podlega wyłączeniu od obowiązku uiszczenia opłaty skarbowej.

Decyzję otrzymują:
1. Gmina Jeziorany (+ proj. bud.)

Do wiadomości:
2.Powiatowy Inspektor Nadzoru Budowlanego (+ proj. bud.)
3.Aa. (+ proj. bud.)

~~Informacja o niniejszej decyzji oraz o możliwości zapoznania się z dokumentacją sprawy, w tym z uzgodnieniem regionalnego dyrektora ochrony środowiska i opinią inspektora sanitarnego, podlega podaniu do publicznej wiadomości zgodnie z art. 95 ust. 3 ustawy z dnia 3 października 2008 r. o udostępnianiu informacji o środowisku i jego ochronie, udziale społeczeństwa w ochronie środowiska oraz o ocenach oddziaływania na środowisko (Dz. U. z 2016r. poz. 353). Informacja o niniejszej decyzji i o możliwościach zapoznania się z jej treścią oraz z dokumentacją sprawy podlega podaniu do publicznej wiadomości zgodnie z art. 72 ust. 6 ustawy z dnia 3 października 2008 r. o udostępnianiu informacji o środowisku i jego ochronie, udziale społeczeństwa w ochronie środowiska oraz o ocenach oddziaływania na środowisko.~~

Pouczenie:
1) Inwestor jest obowiązany zawiadomić o zamierzonym terminie rozpoczęcia robót budowlanych właściwy organ nadzoru budowlanego oraz projektanta sprawującego nadzór nad zgodnością realizacji budowy z projektem, dołączając na piśmie:
   1. oświadczenie kierownika budowy (robót) stwierdzające sporządzenie planu bezpieczeństwa i ochrony zdrowia oraz przyjęcie obowiązku kierowania budową (robotami budowlanymi), a także zaświadczenie, o którym mowa w art. 12 ust. 7 ustawy z dnia 7 lipca 1994 r. – Prawo budowlane;
   2. w przypadku ustanowienia nadzoru inwestorskiego – oświadczenie inspektora nadzoru inwestorskiego stwierdzające przyjęcie obowiązku pełnienia nadzoru inwestorskiego nad danymi robotami budowlanymi, a także zaświadczenie, o którym mowa w art. 12 ust. 7 ustawy z dnia 7 lipca 1994 r. – Prawo budowlane;
   3. informację zawierającą dane zamieszczone w ogłoszeniu, o którym mowa w art. 42 ust. 2 pkt 2 ustawy z dnia 7 lipca 1994 r. – Prawo budowlane (zob. art. 41 ust. 4 ustawy z dnia 7 lipca 1994 r. – Prawo budowlane).
2) Do użytkowania obiektu budowlanego, na którego budowę wymagane jest pozwolenie na budowę, można przystąpić po zawiadomieniu właściwego organu nadzoru budowlanego o zakończeniu budowy, jeżeli organ ten, w terminie 14 dni od dnia doręczenia zawiadomienia, nie zgłosi sprzeciwu w drodze decyzji (zob. art. 54 ustawy z dnia 7 lipca 1994 r. – Prawo budowlane). Przed przystąpieniem do użytkowania obiektu budowlanego inwestor jest obowiązany uzyskać decyzję o pozwoleniu na użytkowanie, jeżeli na budowę obiektu budowlanego jest wymagane pozwolenie na budowę i jest on zaliczony do kategorii: V, IX-XVI, XVII (z wyjątkiem warsztatów rzemieślniczych, stacji obsługi pojazdów, myjni samochodowych i garaży do pięciu stanowisk włącznie), XVIII (z wyjątkiem obiektów magazynowych: budynki składowe, chłodnie, hangary i wiaty, a także budynków kolejowych: nastawnie, podstacje trakcyjne, lokomotywownie, wagonownie, strażnice przejazdowe i myjnie taboru kolejowego), XX, XXII (z wyjątkiem placów składowych, postojowych i parkingów), XXIV (z wyjątkiem stawów rybnych), XXVII (z wyjątkiem jazów, wałów przeciwpowodziowych, opasek i ostróg brzegowych oraz rowów melioracyjnych), XXVIII-XXX (zob. art. 55 ust. 1 pkt 1 ustawy z dnia 7 lipca 1994 r. – Prawo budowlane).
3) Inwestor może przystąpić do użytkowania obiektu budowlanego przed wykonaniem wszystkich robót budowlanych pod warunkiem uzyskania decyzji o pozwoleniu na użytkowanie wydanej przez właściwy organ nadzoru budowlanego (zob. art. 55 ust. 1 pkt 3 ustawy z dnia 7 lipca 1994r. – Prawo budowlane).
4) Inwestor zamiast dokonania zawiadomienia o zakończeniu budowy może wystąpić z wnioskiem o wydanie decyzji o pozwoleniu na użytkowanie (zob. art. 55 ust. 2 ustawy z dnia 7 lipca 1994 r.– Prawo budowlane).
5) Przed wydaniem decyzji w sprawie pozwolenia na użytkowanie obiektu budowlanego właściwy organ nadzoru budowlanego przeprowadzi obowiązkową kontrolę budowy zgodnie z art. 59a ustawy z dnia 7 lipca 1994 r. – Prawo budowlane (zob. art. 59 ust. 1 ustawy z dnia 7 lipca 1994 r. – Prawo budowlane). Wniosek o udzielenie pozwolenia na użytkowanie stanowi wezwanie właściwego organu do przeprowadzenia obowiązkowej kontroli budowy (zob. art. 57 ust. 6 ustawy z dnia 7 lipca 1994 r. – Prawo budowlane.

BURMISTRZ JEZIORAN
11-320 Jeziorany, Plac Zamkowy 4
pow. olsztyński, woj. warmińsko-mazurskie
tel. (89) 539 27 41, fax (89) 539 27 60

Jeziorany, dnia 28.01.2026 r.

Nasz znak: BR-DICP.6733.7.2025

Decyzja Nr 7/2025

o ustaleniu lokalizacji inwestycji celu publicznego.

Na podstawie art. 50 ust.1 i 4, art. 51 ust.1 pkt 2, art. 52, art. 53 ust.3 i 4, art. 54 i 55 ustawy z dnia 27 marca 2003 r. o planowaniu i zagospodarowaniu przestrzennym (Dz.U. z 2024 r. poz. 1130 z późn. zm.) oraz art. 104 Kodeksu Postępowania Administracyjnego (Dz.U. z 2025 r. poz. 1691 z późn. zm.), po rozpatrzeniu wniosku inwestora: Gminy Jeziorany, 11-320 Jeziorany, Plac Zamkowy 4, reprezentowanego przez Zastępcę Burmistrza Jezioran Panią Patrycję Janikowską (wniosek z dnia 3.12.2025 r.)

ustalam

lokalizację inwestycji celu publicznego o znaczeniu gminnym na terenie gminy Jeziorany, polegającej na budowie budynku magazynu ochrony ludności z przeznaczenie na część magazynową oraz pomieszczenia udzielania pomocy humanitarnej w celu zapewnienia obronności państwa, na działce nr 45/5, obręb Potryty, gm. Jeziorany.

1. **Rodzaj inwestycji.**

1.1. Budynek użyteczności publicznej – obiekt i urządzenia niezbędne na potrzeby obronności państwa w rozumieniu przepisów art. 6 pkt 7 o gospodarce nieruchomościami (Dz.U. z 2024 r. poz. 1145 z późn. zm.).

2. **Warunki i wymagania kształtowania ładu przestrzennego, w szczególności ustalenia:**

a) linii zabudowy – jak w załączniku Nr 1 do decyzji;

b) gabarytów i wysokości projektowanej zabudowy, w tym:

- powierzchnia zabudowy – od 240m^2 do 300m^2;
- szerokości elewacji frontowej – od 10m do 15m;
- wysokość – 1 kondygnacja nadziemna – od 6m do 7,5m;
- możliwość realizacji kondygnacji podziemnej;
- geometria dachu głównego:
  - kąt nachylenia połaci dachowych - 10°÷25°;
  - wysokość kalenicy – odpowiednio do geometrii nachylenia połaci dachowych,
  - układ połaci dachowych – dwuspadowy.

2.1. W zakresie warunków i wymagań ochrony i kształtowania ładu przestrzennego mają zastosowanie przepisy ustawy z dnia 7 lipca 1994 r. Prawo budowlane (Dz.U. z 2025 r. poz. 418 z późn. zm.) wraz z przepisami ustawy z dnia 21 marca 1985 r. o drogach publicznych (Dz.U. z 2025 r. poz. 889 z późn. zm.) oraz właściwymi rozporządzeniami wykonawczymi do w/w ustaw, w tym przepisy Rozporządzenia Ministra Infrastruktury z dnia 24 czerwca 2022 r. w sprawie przepisów techniczno-budowlanych dotyczących dróg publicznych (Dz.U z 2022 r. poz. 1518 z późn. zm.).

2.2. Zabudowę należy realizować z uwzględnieniem minimalnych odległości od sieci infrastruktury technicznej zgodnie z przepisami odrębnymi i normami branżowymi.

2.3. Przedmiotowa inwestycja nie może naruszać przepisów art. 7 ust. 1 i 2 ustawy o ochronie gruntów rolnych i leśnych z dnia 3 lutego 1995 r. (Dz.U. z 2024 r. poz. 82 z późn. zm.). Nie zezwala się na prowadzenie działań na gruntach rolnych klasy III oraz na gruntach leśnych, mogących wymagać uzyskania zgody na zmianę przeznaczenia gruntów rolnych i leśnych na cele nierolnicze i nieleśne, wymaganej na podstawie ww. przepisów.

2.4. Projekt zagospodarowania terenu inwestycji należy opracować na kopii mapy zasadniczej do celów projektowych i uzgodnić z dysponentami sieci uzbrojenia terenu.

2.5. W celu uzyskania pozwolenia na budowę inwestycji należy złożyć stosowny wniosek w Starostwie Powiatowym w Olsztynie, załączając 3 egz. dokumentacji projektowej wraz z:

- uzgodnieniami wymaganymi przepisami odrębnymi,
- dokumentami stwierdzającymi prawo do dysponowania nieruchomościami na cele budowlane.

3. W zakresie ochrony środowiska i zdrowia ludzi nie mają zastosowania przepisy ustawy z dnia 27 kwietnia 2001 r. Prawo ochrony środowiska (Dz.U. z 2025 r. poz. 647 z późn. zm.) wraz z przepisami art. 71 i następnymi ustawy z dnia 3 października 2008 r. o udostępnianiu informacji o środowisku i jego ochronie, udziale społeczeństwa w ochronie środowiska oraz ocenach oddziaływania na środowisko (Dz.U. z 2024 r. poz. 1112 z późn. zm.).

4. W zakresie ochrony przyrody mają zastosowanie prawne formy ochrony przyrody z tytułu przepisów ustawy z dnia 16 kwietnia 2004 r. o ochronie przyrody (Dz.U. z 2024 r. poz. 1478 z późn. zm.) wraz z rozporządzeniami wykonawczymi do w/w ustawy, w tym przepisy Uchwały Nr XX/471/16 Sejmiku Województwa Warmińsko-Mazurskiego z dnia 27 września 2016 r. w sprawie Obszaru Chronionego Krajobrazu

Doliny Symsarny (Dziennik Urzędowy Województwa Warmińsko-Mazurskiego z dnia 7 listopada 2016 r., poz. 4172).

5. W zakresie ochrony dziedzictwa kulturowego i zabytków oraz dóbr kultury współczesnej w sprawie nie mają zastosowania przepisy ustawy z dnia 23 lipca 2003 r. o ochronie zabytków i opiece nad zabytkami (Dz.U. z 2024 r. poz. 1292 z późn. zm.).
6. Warunki obsługi w zakresie komunikacji i infrastruktury technicznej:
   a) zaopatrzenie w wodę – z proj. przyłącza do gminnej sieci wodociągowej (budowa przyłącza);
   b) zaopatrzenie w energię elektryczną – z proj. przyłącza do sieci rozdzielczej ee nN (budowa przyłącza) lub z instalacji pozyskującej energię elektryczną ze źródeł odnawialnych;
   c) zaopatrzenie w energię cieplną – z indywidualnych źródeł energii cieplnej lub z instalacji pozyskującej energię cieplną ze źródeł odnawialnych;
   d) zaopatrzenie w środki łączności – ----------;
   e) odprowadzenie ścieków – do proj. przyłącza gminnej sieci kanalizacji sanitarnej (budowa przyłącza);
   f) gospodarowania odpadami – do pojemników na odpady komunalne (umowa z gminą);
   g) wody opadowe należy odprowadzać na teren nieutwardzony własnej nieruchomości, alternatywnie zezwala się na inne rozwiązania zgodne z warunkami określonymi przepisami prawa wodnego i budowlanego;
   h) dostęp do drogi publicznej – dojazd z drogi publicznej powiatowej – działka nr 49;
   i) wymagana ilość miejsc parkingowych – proj. od 2 do 3 miejsc.

6.1. Ewentualne kolizje z istniejącymi lub realizowanymi na mocy ostatecznych decyzji pozwolenia na budowę sieci należy eliminować za zgodą i na warunkach gestorów sieci.

7. W zakresie wymagań dotyczących ochrony interesów osób trzecich w lokalizacji inwestycji nie występują skutki, o których mowa w art. 36 ustawy o planowaniu i zagospodarowaniu przestrzennym.
8. Teren objęty wnioskiem położony jest w zasięgu udokumentowanego Głównego Zbiornika Wód Podziemnych Nr 213 o nazwie „Olsztyn" oraz Nr 205 o nazwie „Subzbiornik Warmia" w odniesieniu, do których mają zastosowanie przepisy odrębne, w tym w szczególności ustawy z dnia 20 lipca 2017 r. Prawo wodne (Dz.U. z 2025 r. poz. 960 z późn. zm.) oraz ustawy z dnia 9 czerwca 2011 r. Prawo geologiczne i górnicze (Dz.U. z 2024 r. poz. 1290 z późn. zm.).

9. W zakresie ochrony obiektów budowlanych na terenach górniczych nie występują w przedmiotowej sprawie wymagania określone przepisami odrębnymi.
10. W zakresie ochrony obiektów budowlanych na terenach narażonych na niebezpieczeństwo powodzi nie mają zastosowania w sprawie przepisy odrębne.
11. W zakresie ochrony obiektów budowlanych na terenach zagrożonych osuwaniem się mas ziemnych nie mają zastosowania w sprawie przepisy odrębne.
12. W zakresie projektowania, wykonywania oraz utrzymywania urządzeń wodnych zlokalizowanych na terenie inwestycji mają zastosowanie przepisy rozdziału budownictwo wodne (art. 186-194) ustawy z dnia 20 lipca 2017 r. Prawo wodne (Dz.U. z 2025 r. poz. 960 z późn. zm.).
13. W zakresie projektowania, wykonywania oraz utrzymania urządzeń melioracji wodnych na terenie inwestycji mają zastosowanie przepisy rozdziału melioracje wodne ustawy z dnia 20 lipca 2017 r. Prawo wodne (Dz.U. z 2025 r. poz. 960 z późn. zm.).
14. **Linie rozgraniczające teren inwestycji.**
    Linie rozgraniczające teren inwestycji oraz nieprzekraczalne linie zabudowy określa załącznik Nr 1 do decyzji, sporządzony na mapie zasadniczej w skali 1:500.
15. **Załącznik Nr 1 stanowi integralną część decyzji.**

U Z A S A D N I E N I E

1. Teren przedmiotowej inwestycji:
   a) nie posiada obowiązującego miejscowego planu zagospodarowania przestrzennego,
   b) w obowiązującym studium uwarunkowań i kierunków zagospodarowania przestrzennego gminy Jeziorany położony jest w granicach: „obszarów zwartej zabudowy wiejskich jednostek osadniczych, wskazanych do przekształceń i uzupełnień zabudowy na cele rozwoju funkcji mieszkaniowych oraz działalności gospodarczych rolniczych i nierolniczych";
   c) wg złożonego wniosku stanowi działkę o pow. 0,0917 ha, oznaczoną w rejestrze gruntów gminy Jeziorany numerem 45/5, obręb Potryty, gm. Jeziorany, jako tereny mieszkaniowe.
2. Wnioskowana inwestycja należy do kategorii inwestycji celu publicznego o znaczeniu gminnym w rozumieniu przepisów art. 2 pkt 5 ustawy o planowaniu i zagospodarowaniu przestrzennym oraz jest lokalizowana na terenach nie posiadających miejscowego planu zagospodarowania przestrzennego. Inwestycja nie wymaga zgody na zmianę przeznaczenia gruntów rolnych i leśnych na cele nierolnicze i nieleśne w rozumieniu

przepisów ustawy o ochronie gruntów rolnych i leśnych, a jej lokalizacja jest zgodna z przepisami odrębnymi w sprawie.

Wobec powyższego, zastosowanie w sprawie mają przepisy art. 56 ustawy o planowaniu i zagospodarowaniu przestrzennym. Stąd ustalono lokalizację inwestycji jak w treści decyzji.

POUCZENIE

Od niniejszej decyzji stronom służy odwołanie do Samorządowego Kolegium Odwoławczego w Olsztynie, za pośrednictwem Burmistrza Jezioran, w terminie 14 dni od daty jej doręczenia.

Informuję strony postępowania, iż zgodnie z art. 127a § 1 i 2 KPA, przed upływem terminu do wniesienia odwołania strona może zrzec się prawa do wniesienia odwołania wobec organu administracji publicznej, który wydał decyzję. Z dniem doręczenia organowi administracji publicznej oświadczenia o zrzeczeniu się prawa do wniesienia odwołania przez ostatnią ze stron postępowania, decyzja staje się ostateczna i prawomocna. Zgodnie z art. 130 § 4 cyt. ustawy, decyzja podlega wykonaniu przed upływem terminu do wniesienia odwołania, jeżeli jest zgodna z żądaniem wszystkich stron lub jeżeli wszystkie strony zrzekły się prawa do wniesienia odwołania.

Podmiotowi, który wystąpił z wnioskiem o wydanie decyzji o warunkach zabudowy, przysługuje prawo do wniesienia żądania, o którym mowa w art. 51 ust 2e ustawy o planowaniu i zagospodarowaniu przestrzennym.

URZĄD MIEJSKI W JEZIORANACH

Szymon Zabokrzecki

PÓŁNOCNA OKRĘGOWA IZBA URBANISTÓW
numer wpisu: G - 092/2002

Przygotował:
arch. Szymon Zabokrzecki
wpis na listę członków POIU w Gdańsku
pod nr G - 092/2002
Biuro Architektoniczno - Urbanistyczne „BDK" s. c.
10- 686 Olsztyn, ul. Wilczyńskiego 6 G/3

BURMISTRZ JEZIORAN
Łukasz Szpara

Otrzymują :
1) strony zgodnie z załącznikiem
2) a/a

Uzgodnienia:
1) Regionalny Dyrektor Ochrony Środowiska, 10-437 Olsztyn, ul. Dworcowa 60
2) Powiatowa Służba Drogowa w Olsztynie, 10-429 Olsztyn, ul. Cementowa 3
3) Marszałek Województwa Warmińsko-Mazurskiego, 10-562 Olsztyn, ul. Emilii Plater 1
4) Państwowy Powiatowy Inspektor Sanitarny w Olsztynie, 10-561 Olsztyn, ul. Żołnierska 16
5) Starostwo Powiatowe w Olsztynie, 10-516 Olsztyn, Plac Bema 5
6) Państwowe Gospodarstwo Wodne Wody Polskie, Zarząd Zlewni w Olsztynie, 10-526 Olsztyn, ul. Partyzantów 1/2

Decyzja niniejsza stała się prawomocna
w dniu 28.01.2016 r.
Z up. BURMISTRZA
.....
podpis
Grażyna Kubik
inspektor ds. planowania
i zagospodarowania przestrzennego

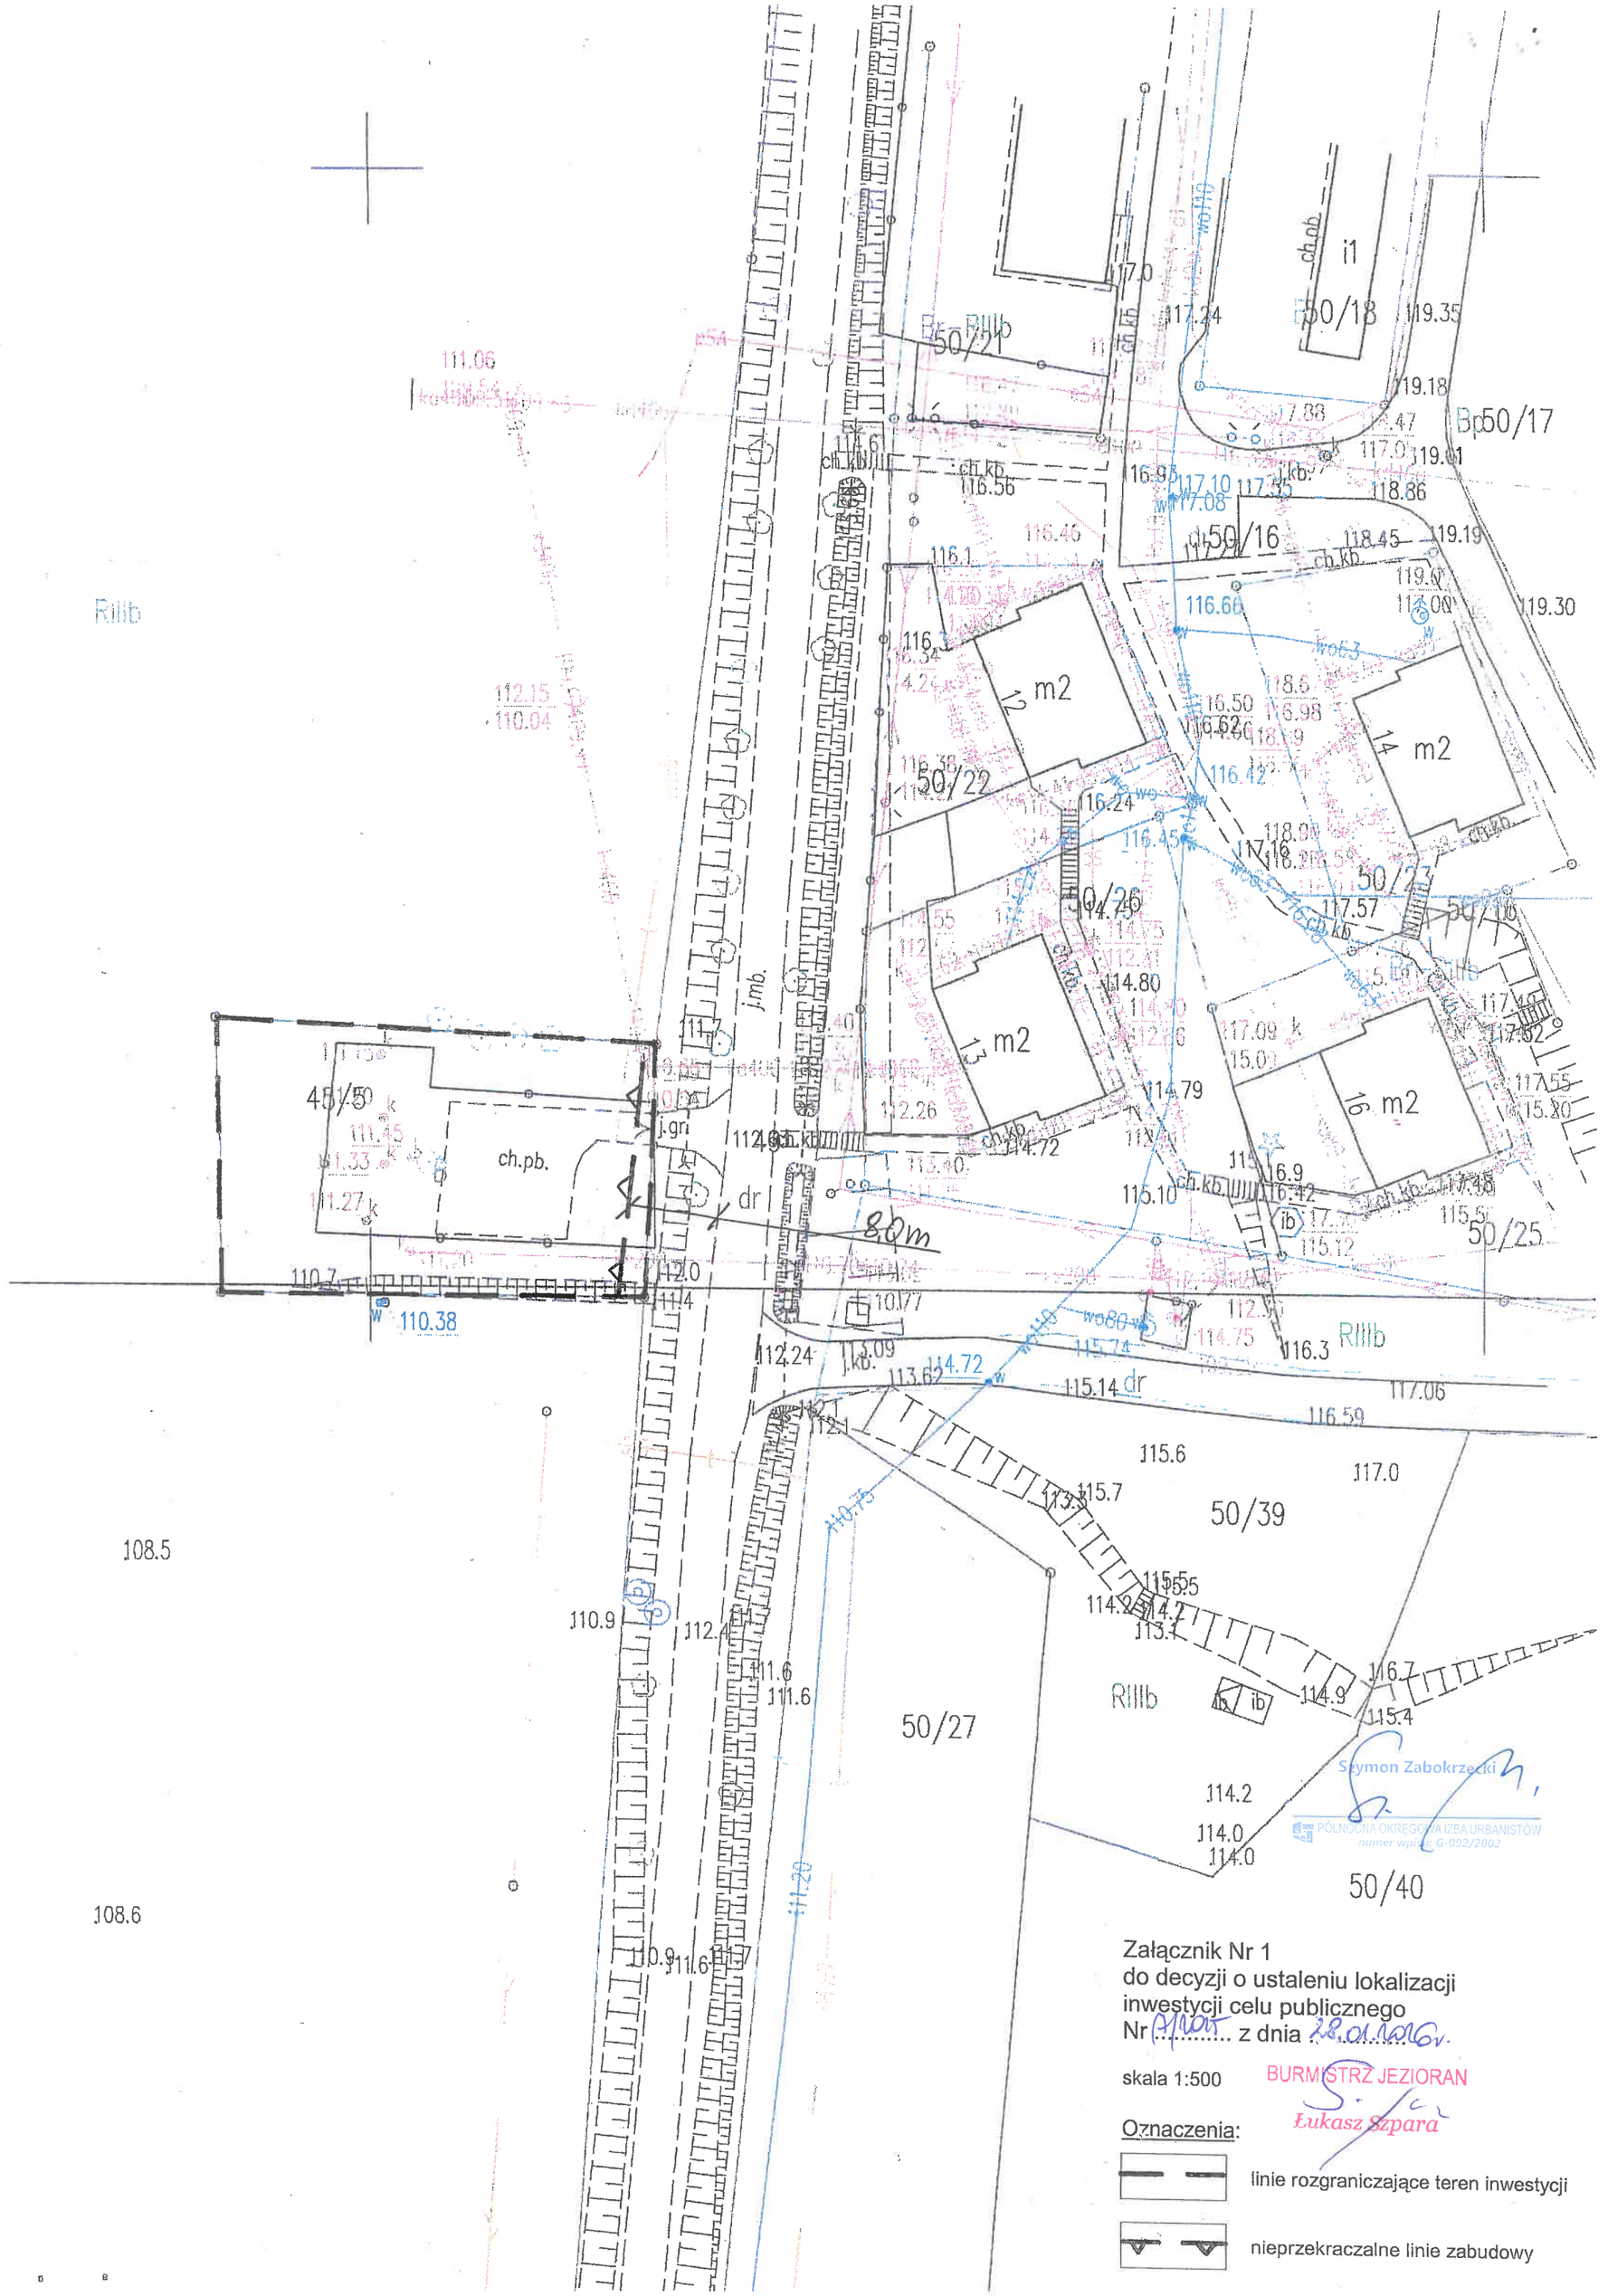

Załącznik Nr 1
do decyzji o ustaleniu lokalizacji
inwestycji celu publicznego
Nr 71/2016 z dnia 28.01.2016r.

skala 1:500

BURMISTRZ JEZIORAN
Łukasz Szpara

Oznaczenia:

linie rozgraniczające teren inwestycji

nieprzekraczalne linie zabudowy