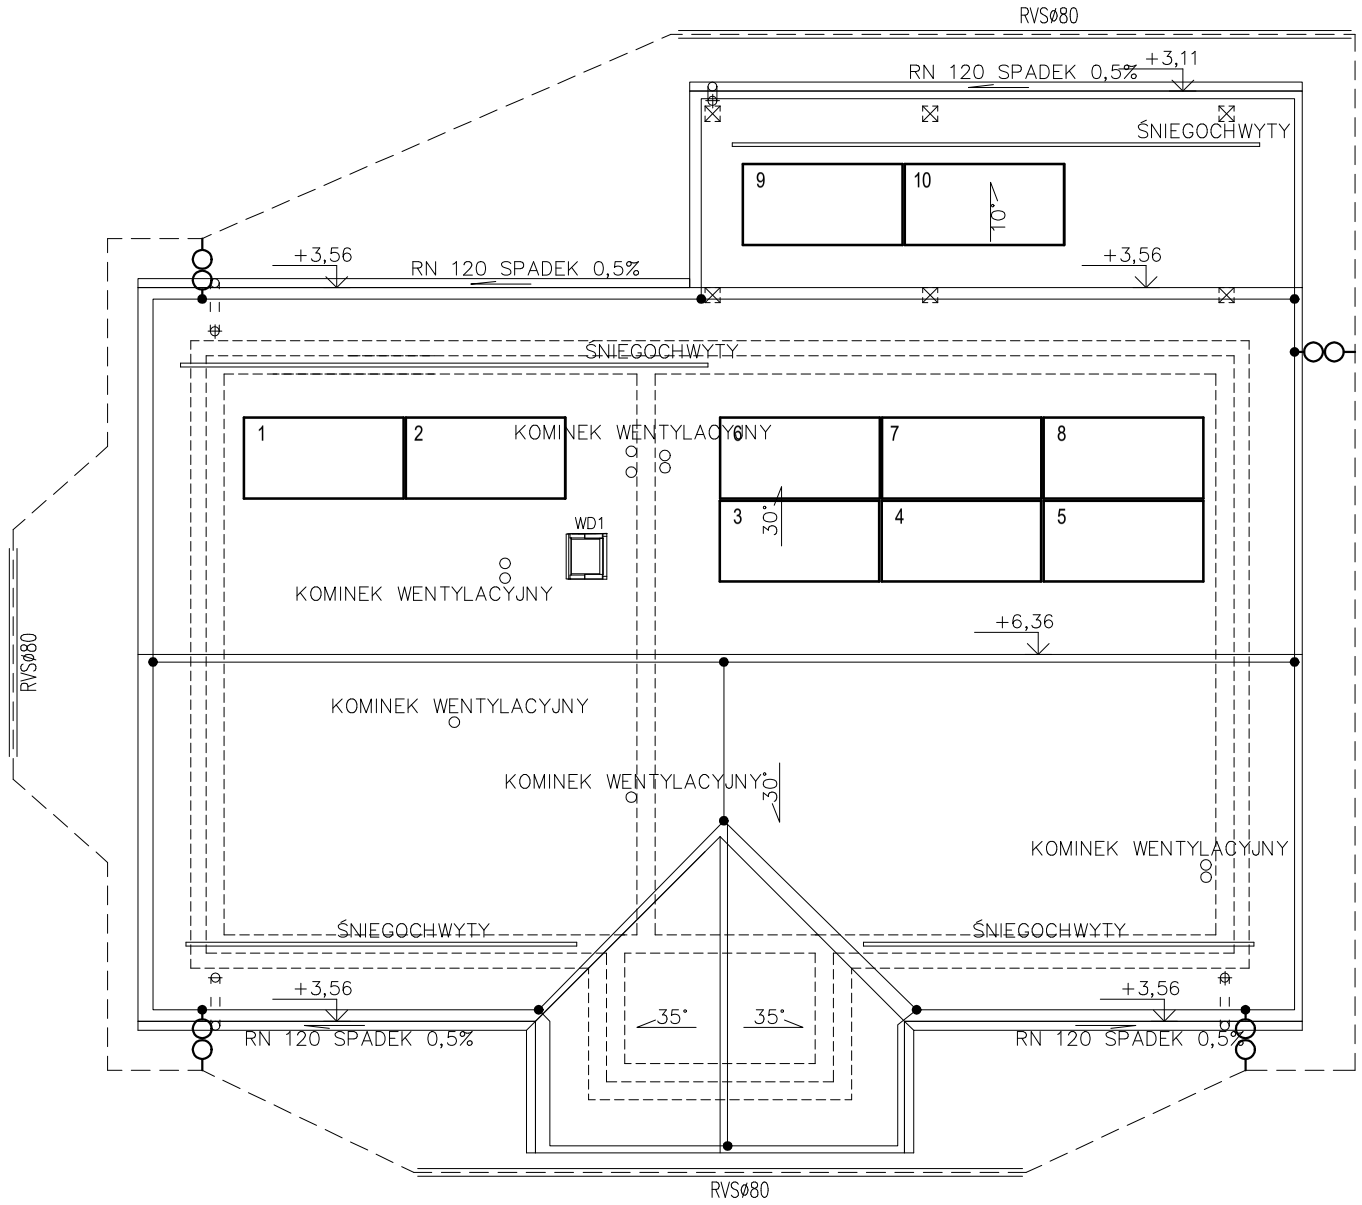


BUDOWA INSTALACJI FOTOWOLTAICZNEJ
DLA ŚWIETLICY WIEJSKIEJ

ADRES INWESTYCJI:
DZ. NR EWID. 90/1OBR.EWID.STRZESZKOWICE, JEDN.EWID.WODZISŁAW

PROJEKTOWAŁ,OPRACOWAŁ:
techn. Krzysztof Krupiński - Upr. 107/75

SPRAWDZIŁ:
mgr inż. Hubert Krupiński - KL-111/2001

TEMAT RYSUNKU:
ROZMIESZCZENIE PANELI FV NA DACHU

INWESTOR: GMINA WODZISŁAW
KRAKOWSKA 6, 28-330 WODZISŁAW

DATA:
WRZESIEŃ 2023

SKALA:
1:100

OPRACOWANIE:
PB

NUMER RYSUNKU:
E-1

FAZA:
PB