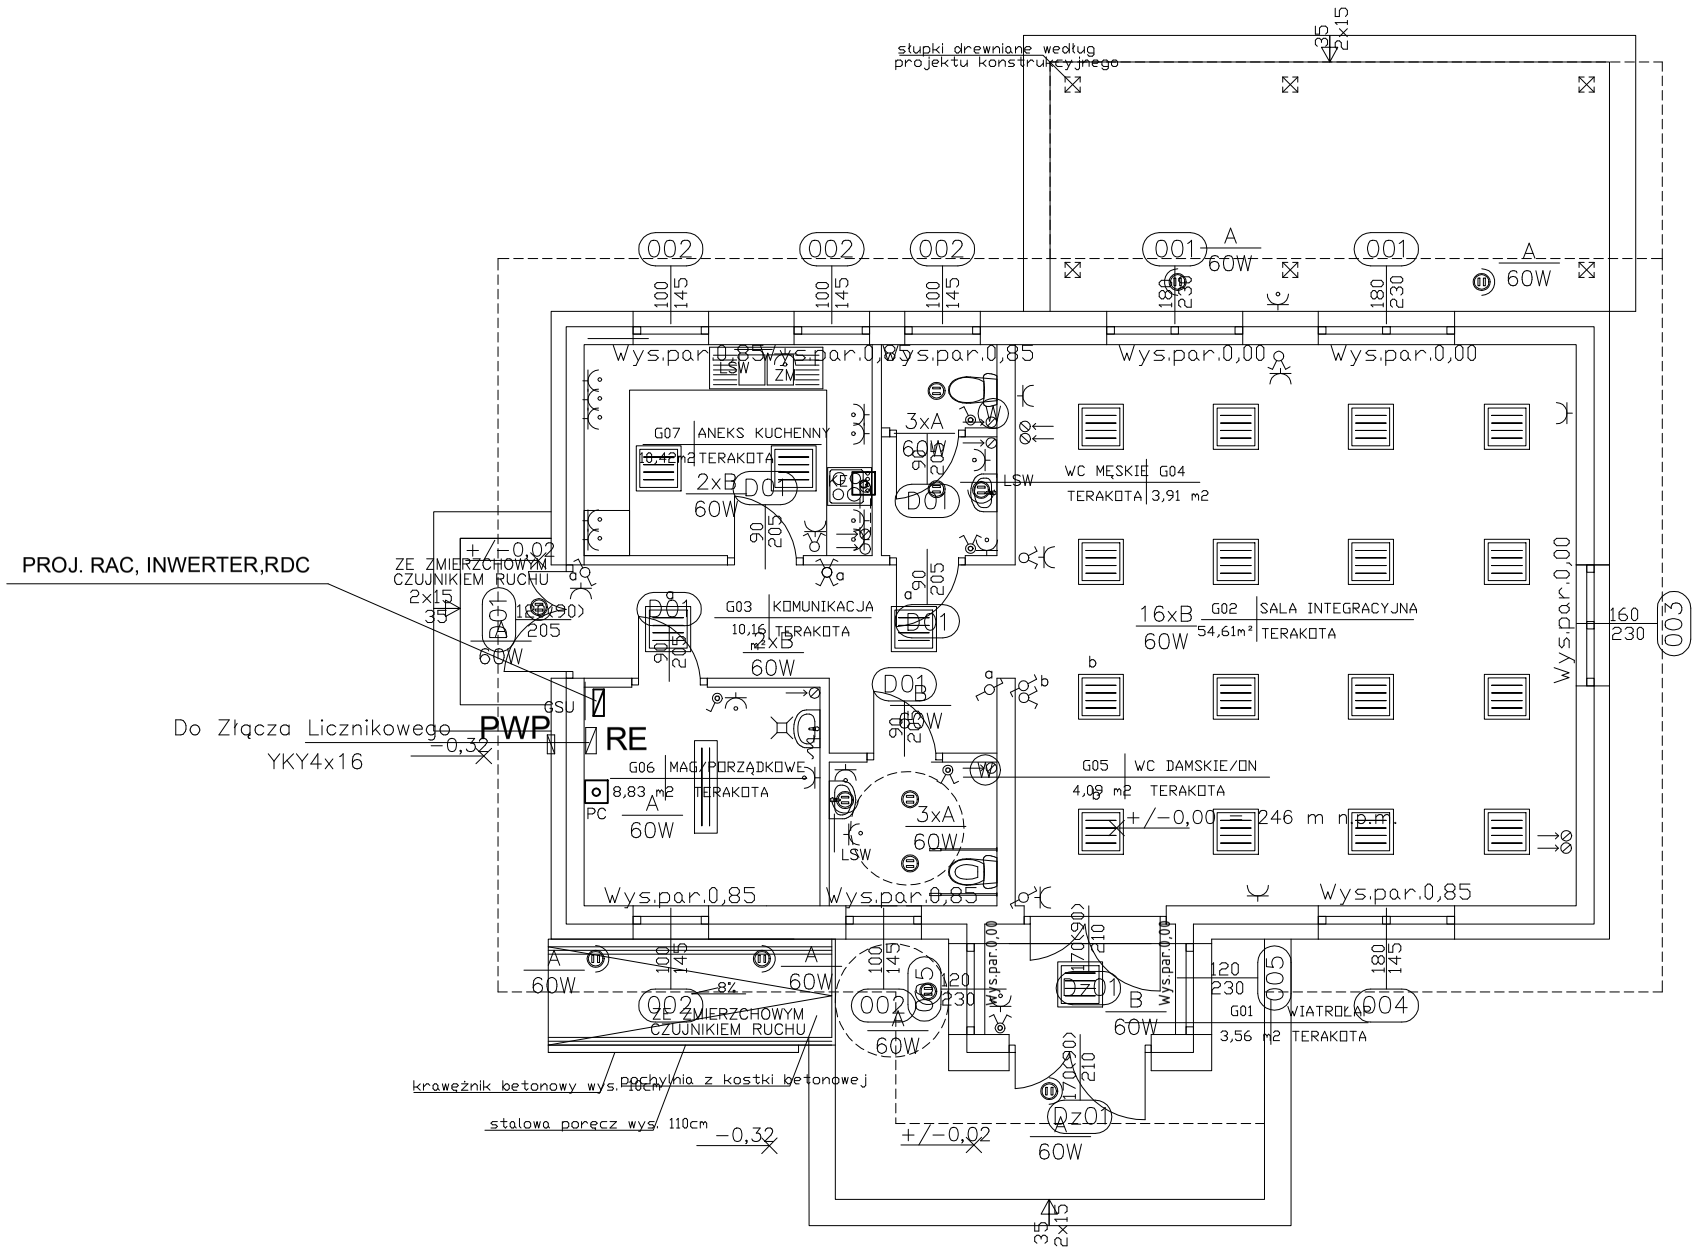


LEGENDA

- Oprawa LED
- Oprawa LED
- Oprawa LED
- Montaż naścienny
- RE Rozdzielnica Elektryczna
- Trasy kablowe
- Łączniki elektryczne
- Gniazda elektryczne
- KE Puszka IP44 z zaciskami dla kuchenki elektrycznej
- LSW / GSU Lokalna Szyna Wyrównawcza / Główna Szyna Uziemiająca
- (W) Wypust dla wentylatora z obw. oświetlenia
- A(B) / 3x60W A=minIP44/B=minIP20 max moc oprawy

UWAGI:

1. PRZEWODY PROWADZIĆ POD min.0.5cm WARSTWĄ TYNKU W LINIACH RÓWNOLEGŁYCH I PROSTOPADŁYCH DO KRAWĘDZI ŚCIAN I SUFITÓW W PASIE 10–20cm OD STROPU

BUDOWA INSTALACJI FOTOWOLTAICZNEJ
DLA ŚWIETLICY WIEJSKIEJ

ADRES INWESTYCJI:
DZ. NR EWID. 90/1OBR.EWID.STRZESZKOWICE, JEDN.EWID.WODZISŁAW

PROJEKTOWAŁ,OPRACOWAŁ: **techn. Krzysztof Krupiński - Upr. 107/75**
SPRAWDZIŁ: **mgr inż. Hubert Krupiński - KL-111/2001**

TEMAT RYSUNKU: **Lokalizacja urządzeń FV**
INWESTOR: GMINA WODZISŁAW
KRAKOWSKA 6, 28-330 WODZISŁAW

DATA: WRZESIEŃ 2023
SKALA: 1:100

OPRACOWANIE: **PB**
NUMER RYSUNKU: **E-2**
FAZA: **PB**