MAPA DO CELÓW PROJEKTOWYCH

Oznaczenie kancelaryjne zgłoszenia pracy geod.		**GKK.6640.1680.2022**
Miejscowość		**STRZESZKOWICE**
Jednostka ewidencyjna	identyfikator	**260209_5**
	nazwa	**WODZISŁAW – obszar wiejski**
Obręb ewidencyjny	identyfikator	**260209_5.0036**
	nazwa	**STRZESZKOWICE**
Skala mapy		**1:500**
Nazwa układu Współrzędnych	prostokątnych płaskich	**2000 – strefa 7**
	wysokości	**Kronsztad 86**
Sekcja – układ 2000		**7.136.14.14.4.4**

Granice przyjęto z ewidencji gruntów i budynków.
Treść mapy zgodna z terenem na miesiąc wrzesień 2022 r.
Nie wyklucza się istnienia w terenie innych nie wykazanych na niniejszej mapie urządzeń podziemnych, które nie były zgłoszone do inwentaryzacji.
Mapa została wykonana bez badania obciążeń służebnościami gruntowymi w księgach wieczystych.

Oznaczenie granic obszaru, który był przedmiotem aktualizacji. ——

Biuro Usług Geodezyjnych
„GEO-JAR"
ul. Partyzantów 65 C
28-300 Jędrzejów

Jędrzejów 27.09.2022


GEODETA UPRAWNIONY
mgr inż. Jarosław Papaj
nr upr. 22803

Jędrzejów 27.09.2022

Poświadczam, że niniejszy dokument został opracowany w wyniku prac geodezyjnych i kartograficznych, których rezultaty zawiera operat techniczny pozytywnie zweryfikowany.
Jednocześnie informuję, że jestem świadomy odpowiedzialności karnej za złożenie fałszywego oświadczenia.

Identyfikator zgłoszenia prac geodezyjnych	**GKK.6640.1680.2022**
Organ służby geodezyjnej, który otrzymał zgłoszenie	**Starosta Jędrzejowski**
Wykonawca prac geodezyjnych	**Biuro Usług Geodezyjnych "GEO-JAR" Jarosław Papaj**
Nr oraz data sporządzenia dokumentu zawierającego wynik pozytywnej weryfikacji	**Protokół weryfikacji z dn.12.10.2022r P.2602.2022.1908**
Imię i nazwisko oraz nr uprawnień zawodowych kierownika prac	**mgr inż. Jarosław Papaj Nr uprawnień 22803**

ORIENTACJA
SKALA 1:25000

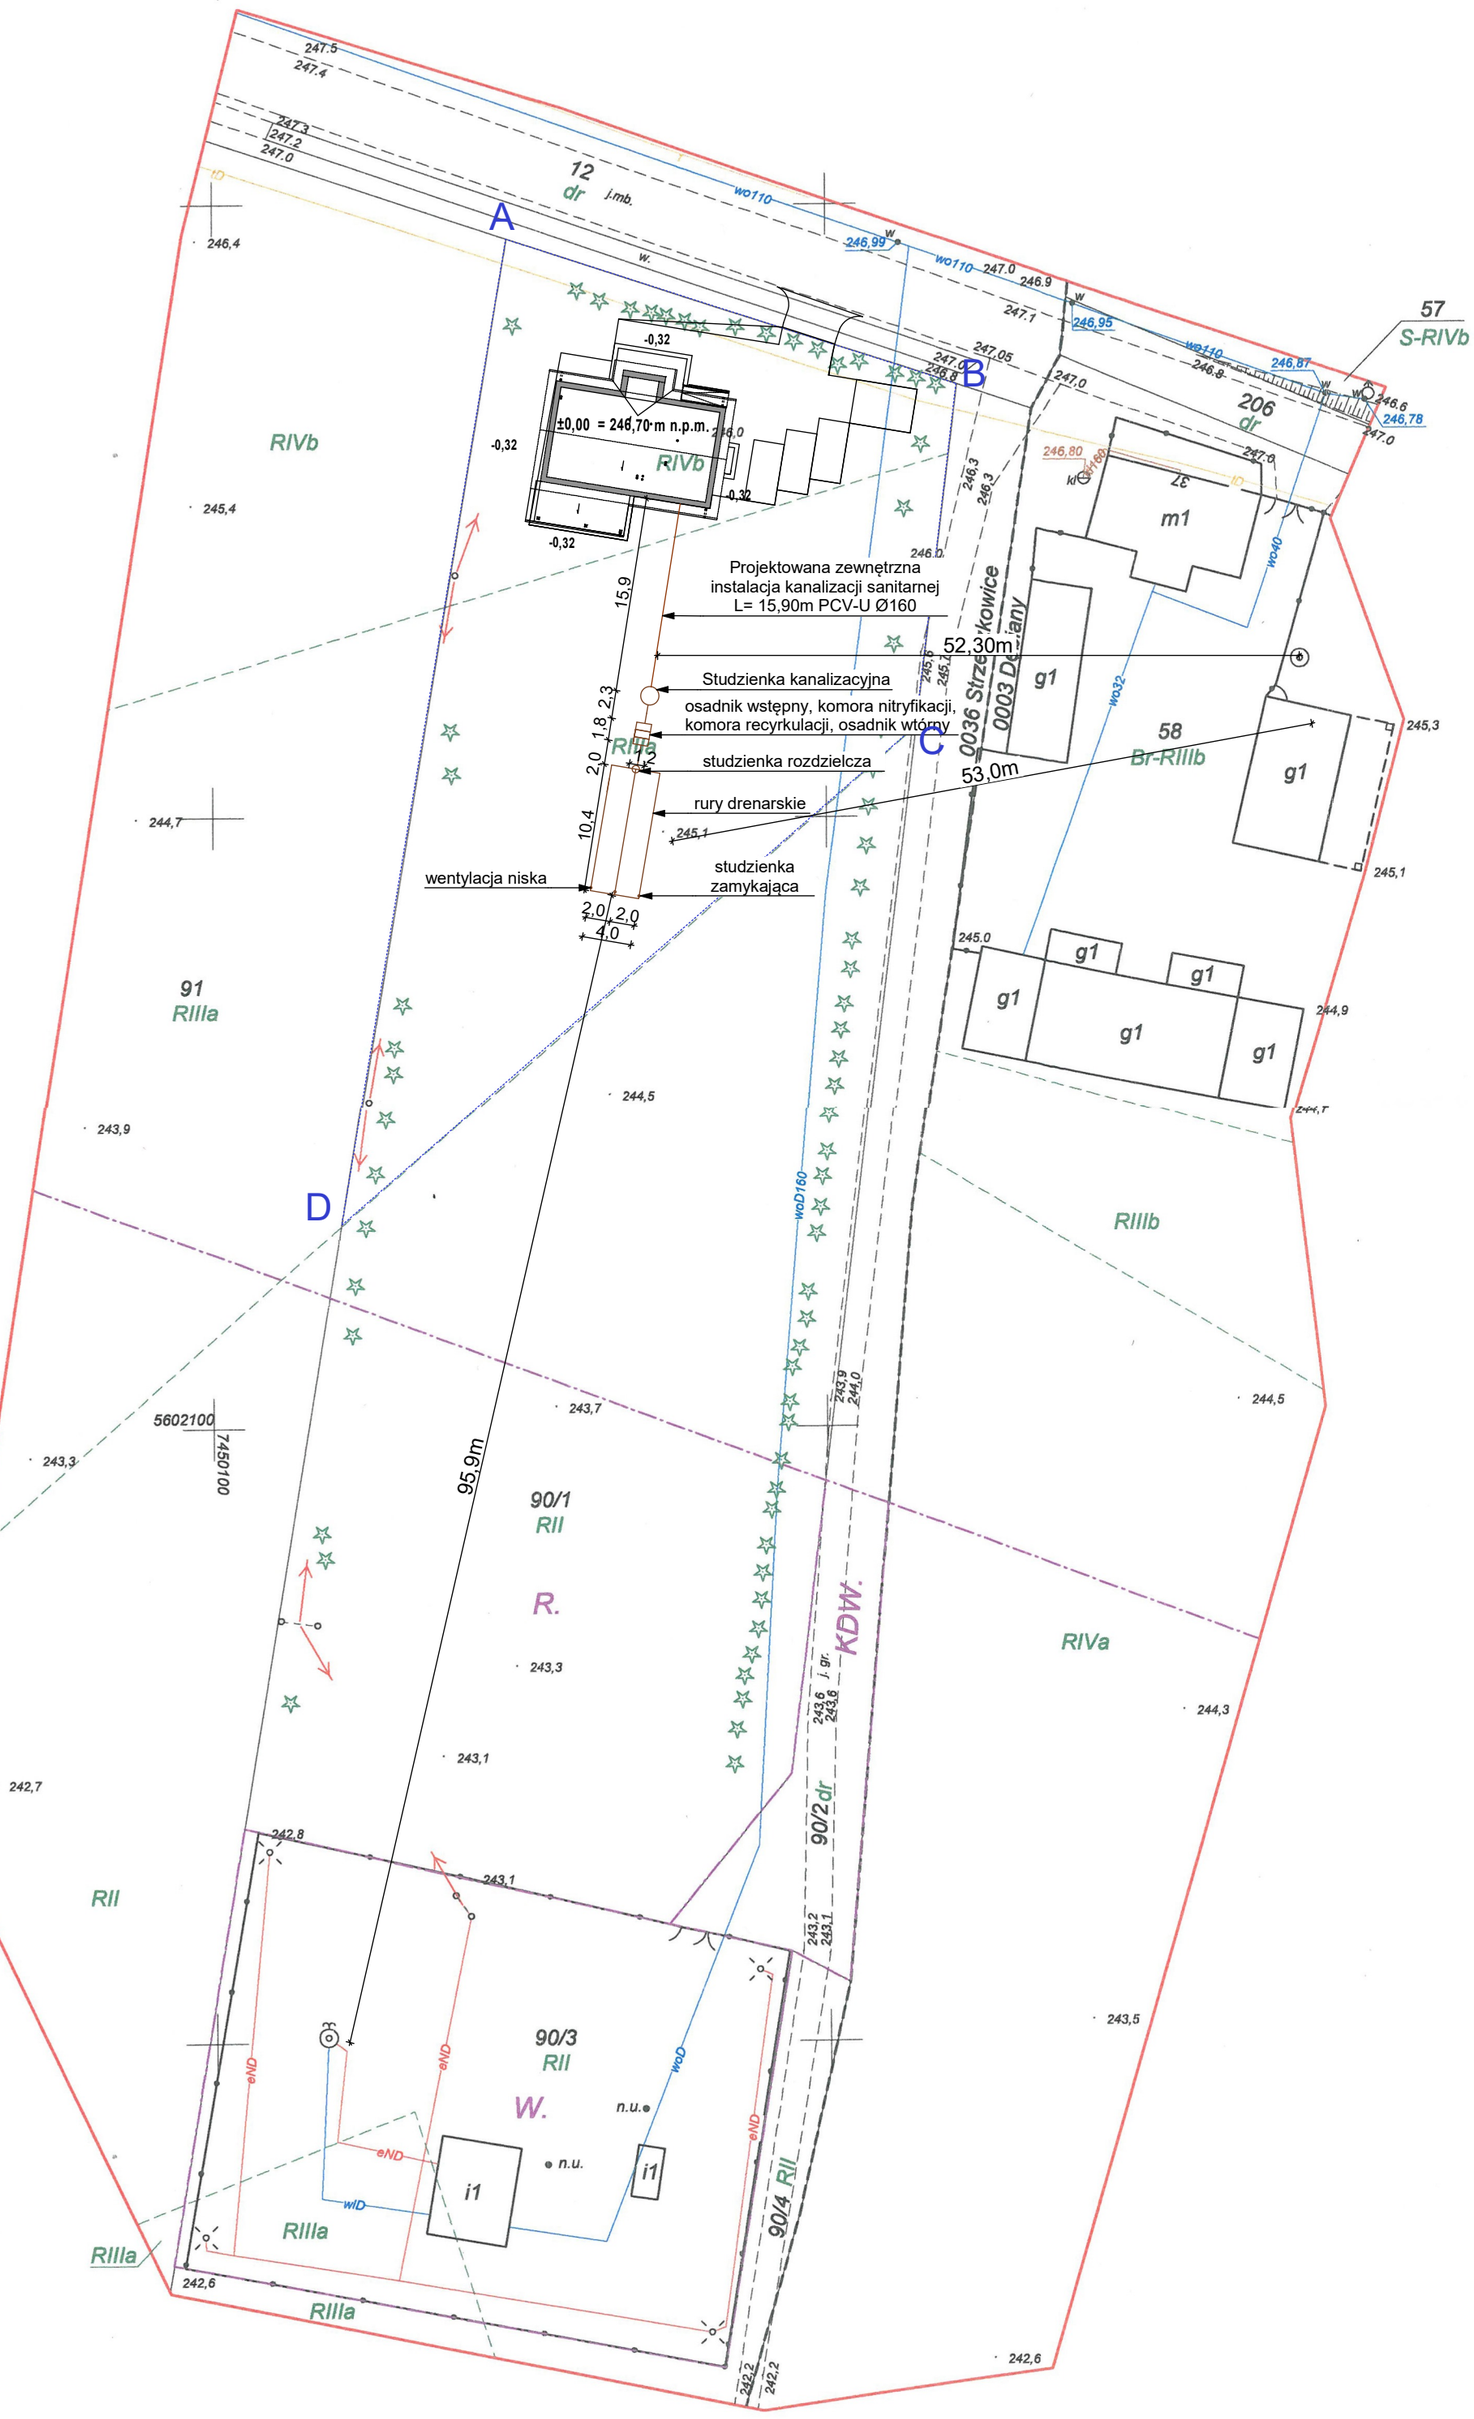

LEGENDA:

A .... DA - granice opracowania

—— - zewnętrzny odcinek kanalizacji sanitarnej do projektowanej oczyszczalni ścieków

BUDOWA OCZYSZCZALNI ŚCIEKÓW

ACB ARCHITEKTURA

ADRES INWESTYCJI:
DZ. NR EWID. 90/1OBR.EWID.STRZESZKOWICE, JEDN.EWID.WODZISŁAW

PROJEKTOWAŁ,OPRACOWAŁ:
Tadeusz Muszyński nr upr. KL-675/94

TEMAT RYSUNKU:
Zagospodarowanie terenu
- oczyszczalnia ścieków

INWESTOR:
GMINA WODZISŁAW
KRAKOWSKA 6, 28-330 WODZISŁAW

DATA: GRUDZIEŃ 2022

SKALA: 1:100

OPRACOWANIE: **PB**

NUMER RYSUNKU: S-01

FAZA: **IS**