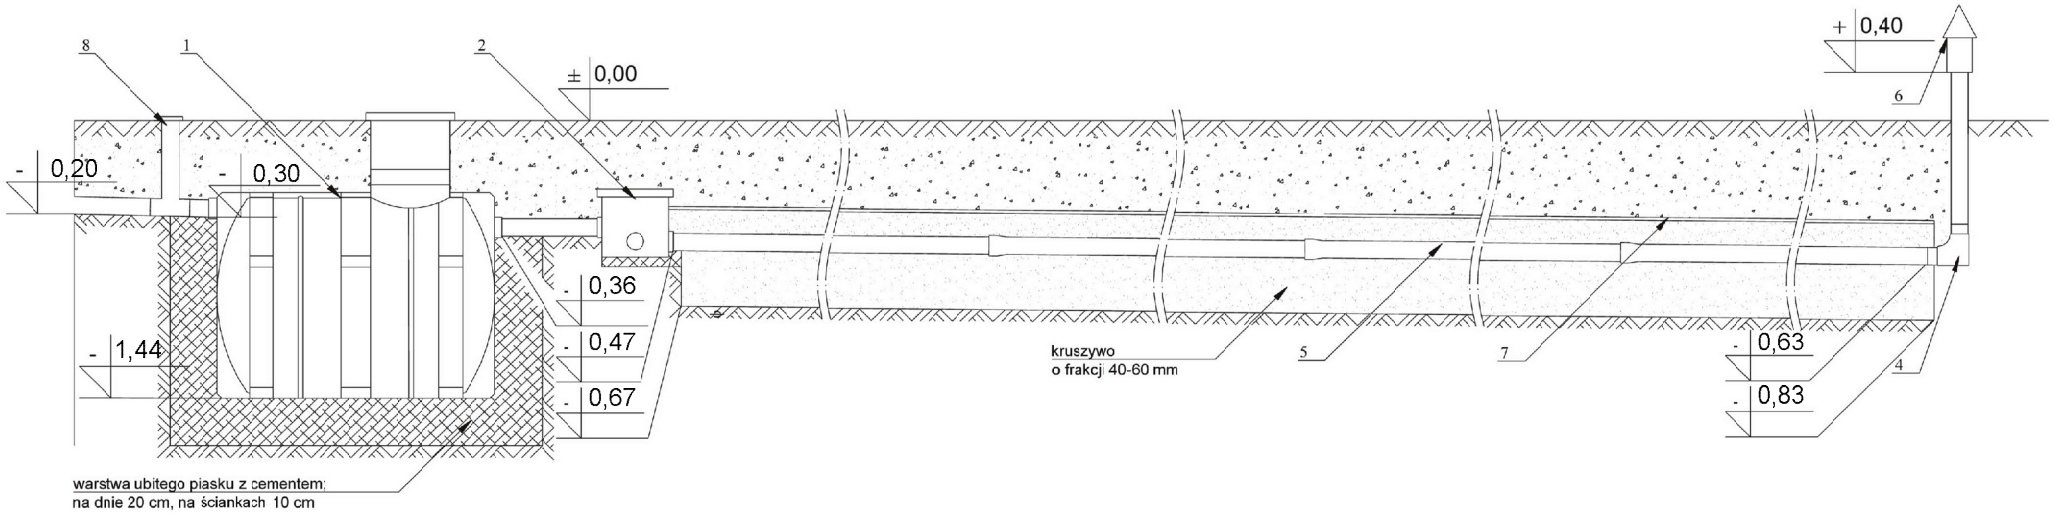



LEGENDA
1-osadnik gnilny
2-studzienka rozgałęźna
3-rura rozprowadzająca
4-kolano
5-rury drenażowe
6-kominek napowietrzający
7-termonina
8-rewizja

BUDOWA OCZYSZCZALNI ŚCIEKÓW

ACB ARCHITEKTURA

ADRES INWESTYCJI:
DZ. NR EWID. 90/1OBR.EWID.STRZESZKOWICE, JEDN.EWID.WODZISŁAW

PROJEKTOWAŁ,OPRACOWAŁ:
Tadeusz Muszyński nr upr. KL-675/94

TEMAT RYSUNKU:
Przekrój oczyszczalni ścieków

INWESTOR: GMINA WODZISŁAW
KRAKOWSKA 6, 28-330 WODZISŁAW

DATA: GRUDZIEŃ 2022

SKALA: 1:100

OPRACOWANIE: **PB**

NUMER RYSUNKU: S-03

FAZA: **IS**