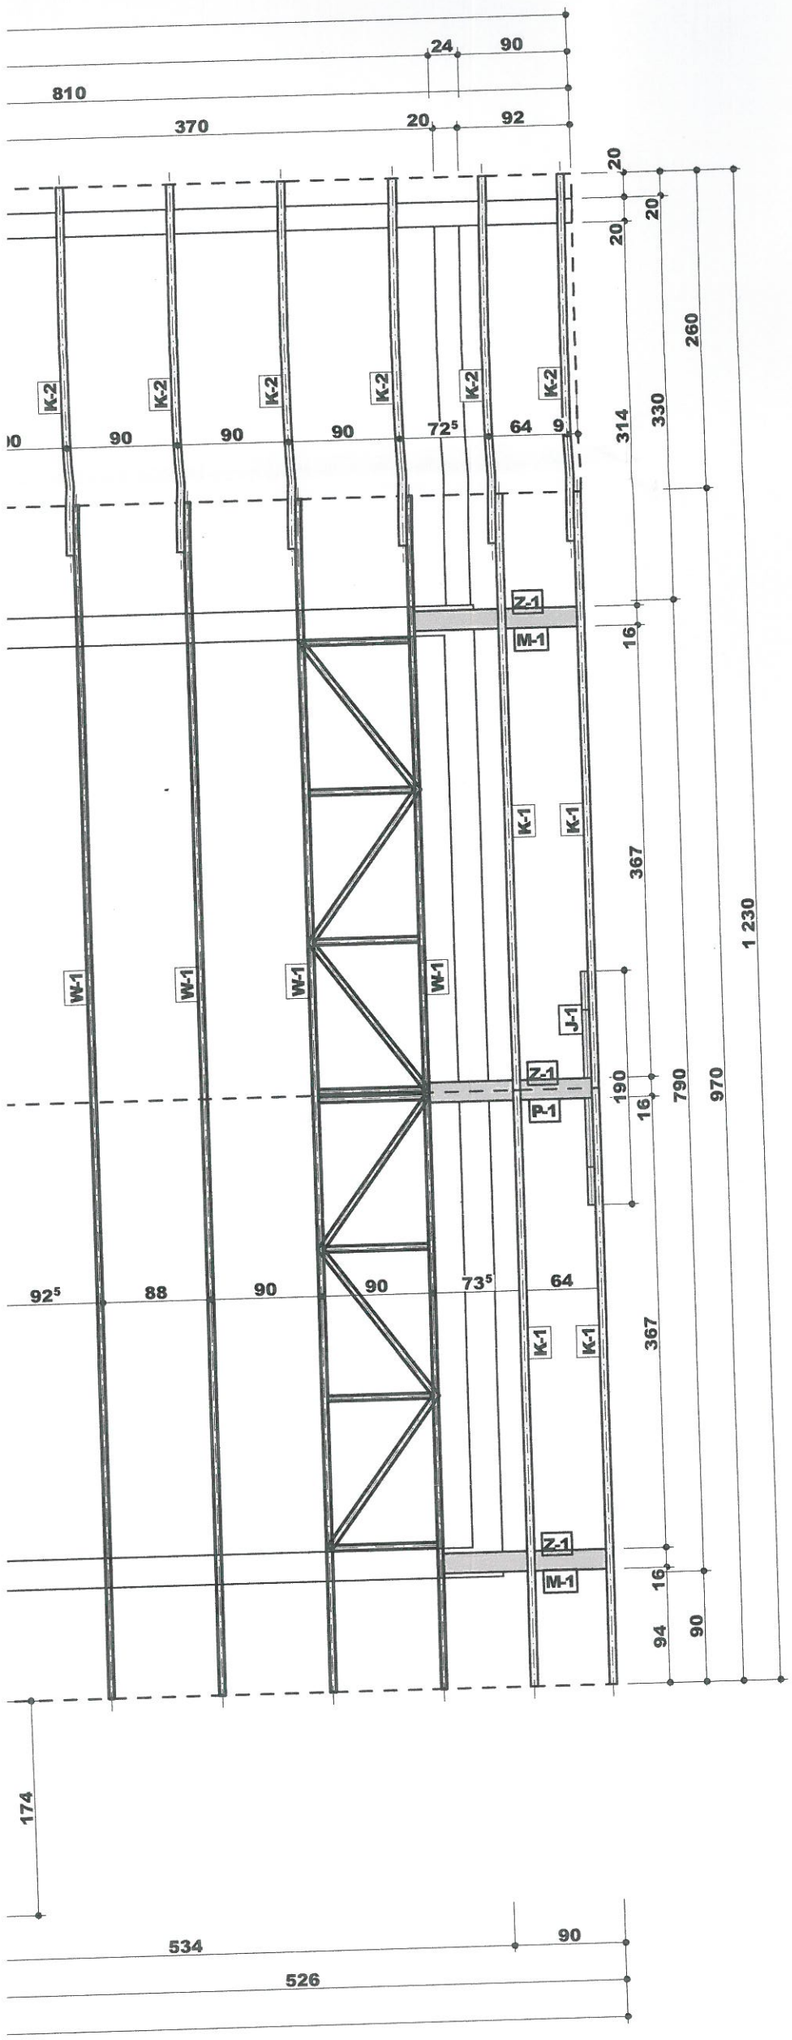


UWAGI:

Drewno: kl. C 24
suszone, czterostronnie strugane

Łączniki: do połączeń konstrukcyjnych stosować wkręty i śruby dedykowane do konstrukcji drewnianych wiązary wykonać jako prefabrykowane
- łączyć płytkami kolczastymi

W-1 - wiązar kratowy

T-1 - tężnik połaciowy 4,5×14,5 [cm]

K-1 — K-5 - krokiew 6×18 [cm]

J-1 - jętki 6×18 [cm]

P-1 - płatew 16×16 [cm]

Z-1 - zastrzał 14×14 [cm]

M-1 — M-2 - murłata 16×16 [cm]

Do-1 - deska okapowa 2,5×18 [cm]

BUDOWA BUDYNKU ŚWIETLICY WIEJSKIEJ

AOB ARCHITEKTURA

ADRES INWESTYCJI:
DZ. NR EWID. 90/1, OBR. STRZESZKOWICE, GM. WODZISŁAW

INWESTOR:
GMINA WODZISŁAW

PROJEKTANT:
mgr inż. ZOFIA MATYSIK nr upr. 288/89

SPRAWDZAJĄCY:
inż. KRZYSZTOF CHRUŚCIEL nr upr. SLK/0093/PWOK/03

OPRACOWANIE:
inż. ŁUKASZ DZIEDZIC nr upr. MAP/0412/POKb/21

TEMAT RYSUNKU:
RZUT WIĘŹBY

SKALA: 1:50

DATA:
GRUDZIEŃ 2022

BRANŻA: KONSTRUKCYJNA
FAZA: PT

NUMER RYSUNKU: K-03