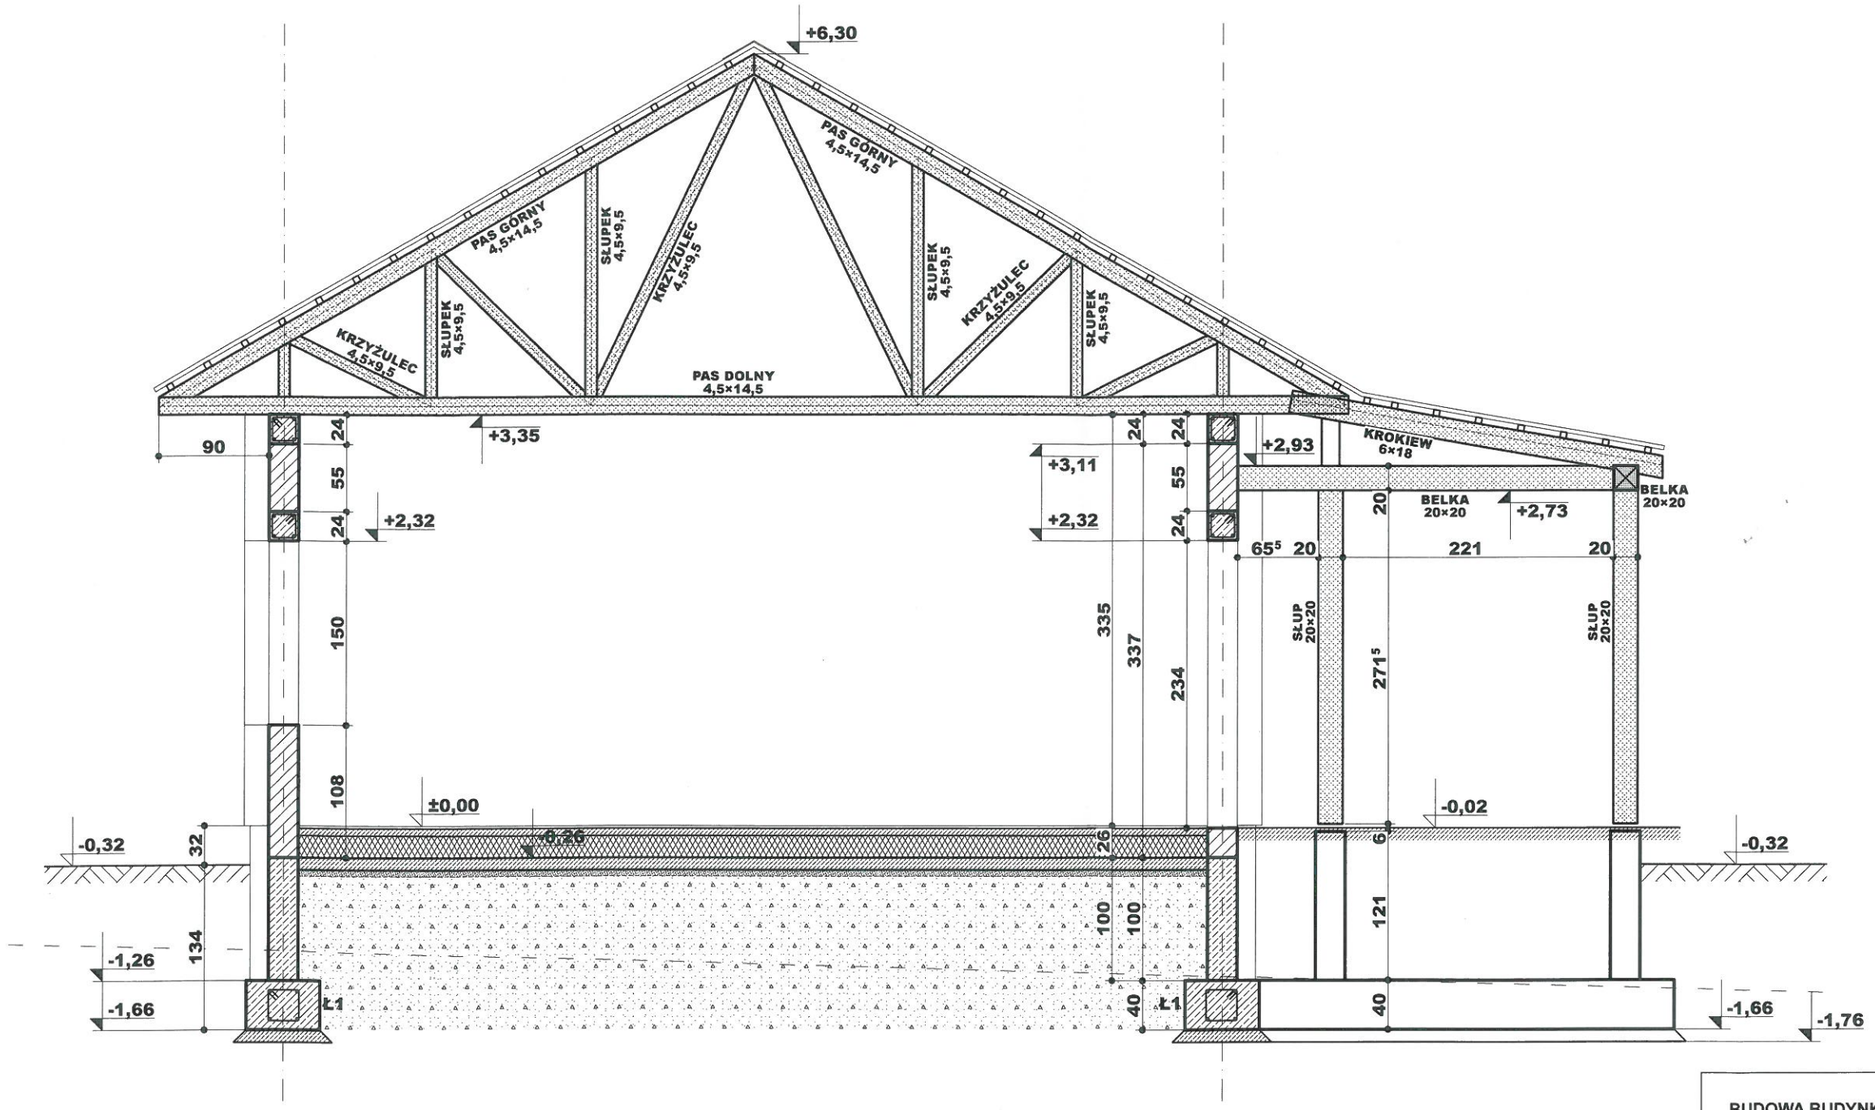


BUDOWA BUDYNKU ŚWIETLICY WIEJSKIEJ

AOB ARCHITEKTURA

ADRES INWESTYCJI:
DZ. NR EWID. 90/1, OBR. STRZESZKOWICE, GM. WODZISŁAW

INWESTOR:
GMINA WODZISŁAW

PROJEKTANT:
mgr inż. ZOFIA MATYSIK nr upr. 288/89

SPRAWDZAJĄCY:
inż. KRZYSZTOF CHRUŚCIEL nr upr. SLK/0093/PWOK/03

OPRACOWANIE:
inż. ŁUKASZ DZIEDZIC nr upr. MAP/0412/POKb/21

TEMAT RYSUNKU:
PRZEKRÓJ A-A

SKALA: 1:50

DATA: GRUDZIEŃ 2022

BRANŻA: KONSTRUKCYJNA

FAZA: PT

NUMER RYSUNKU: K-04