



KRAWĘŻNIK DO USTAWIENIA

TEREN ZIELONY DO REKULTYWACJI

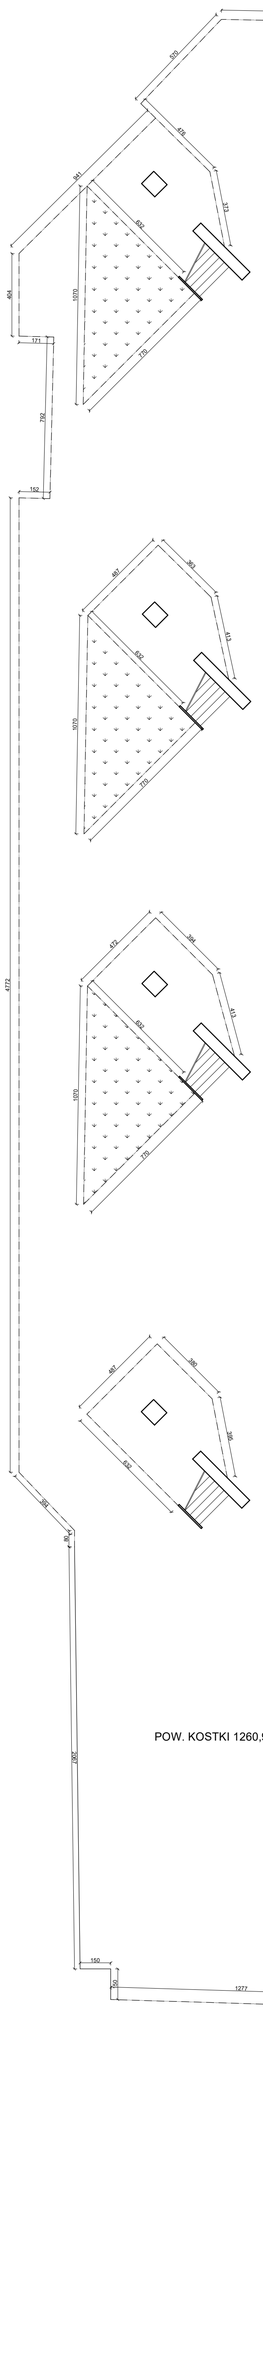

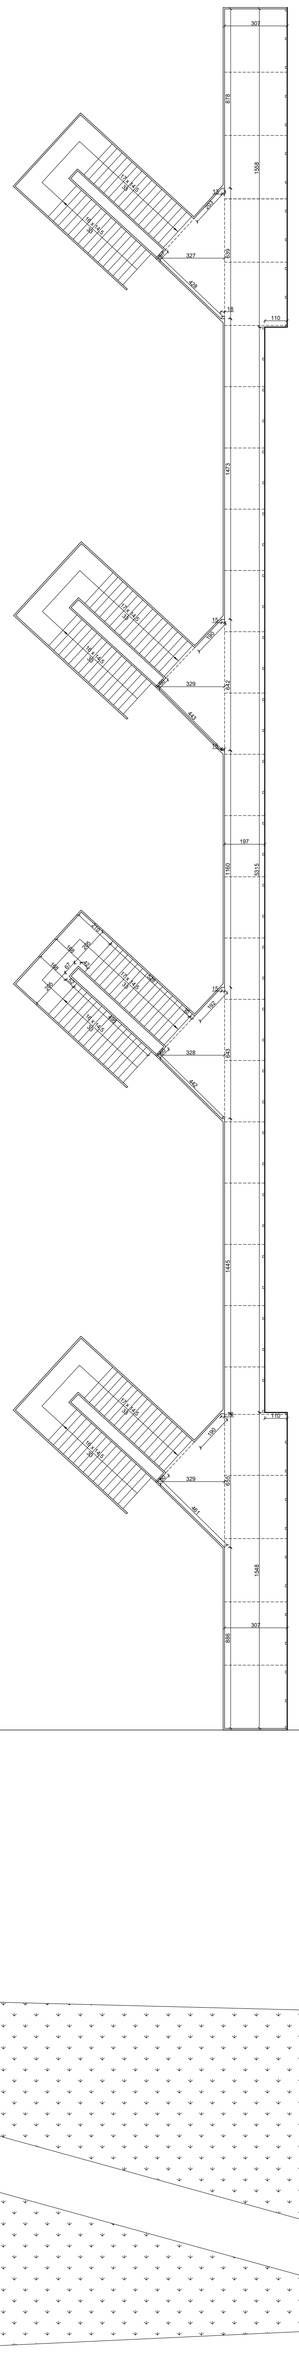

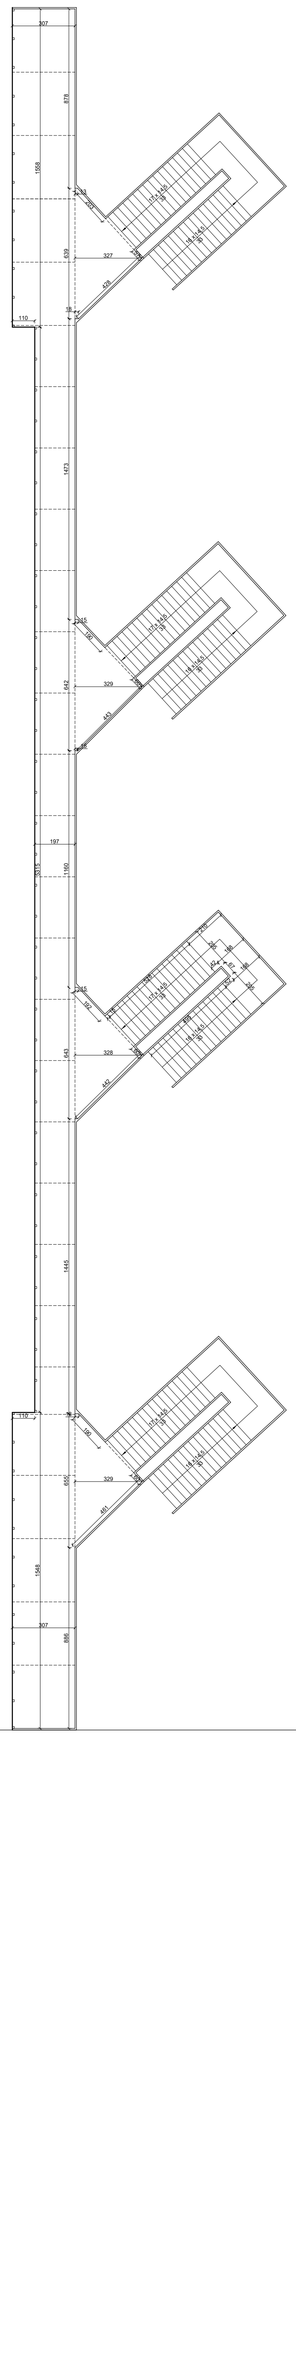

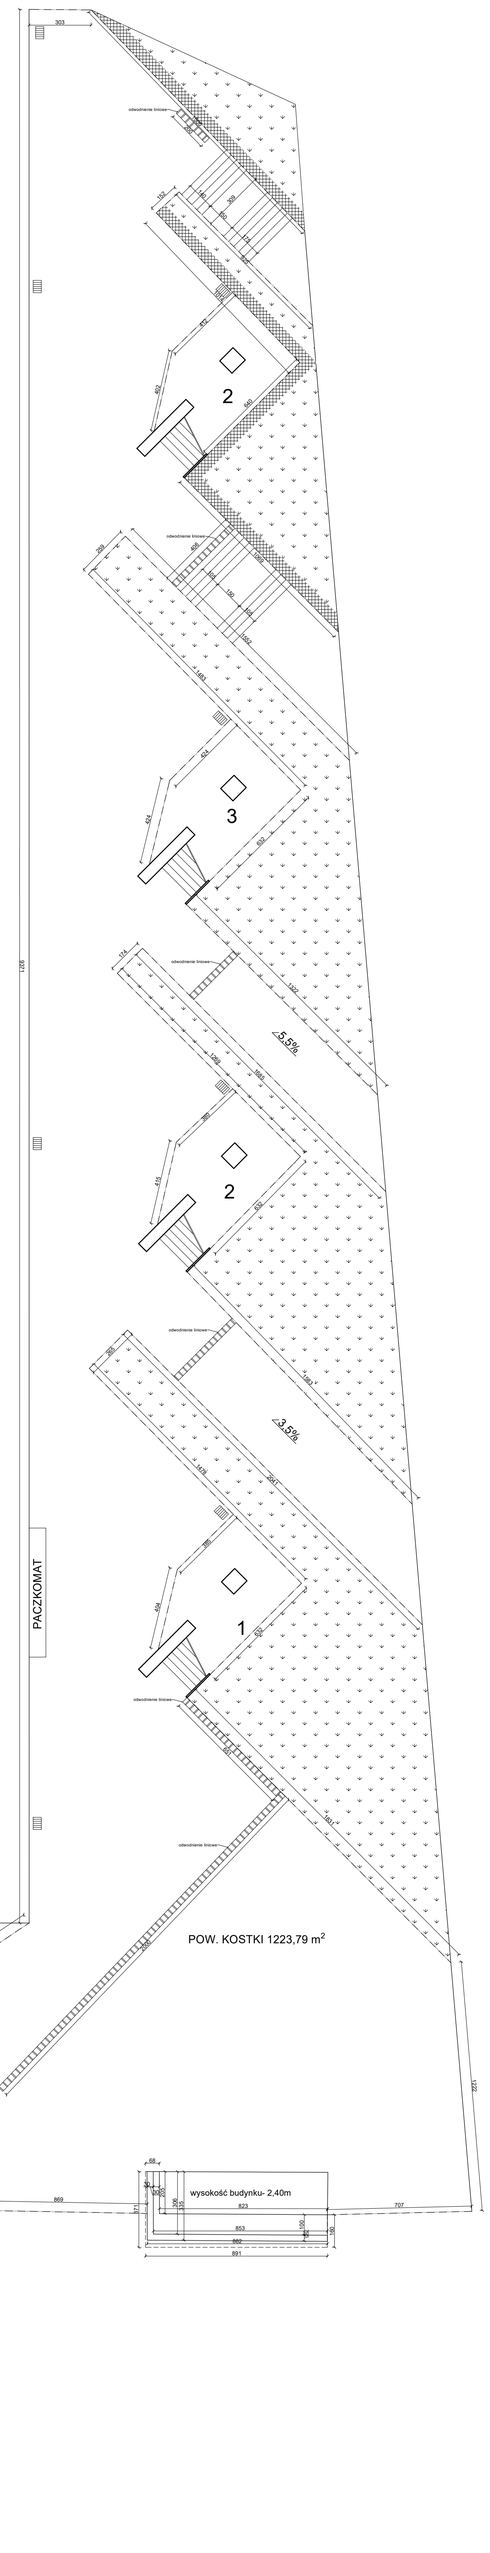

POW. KOSTKI 1260,97 m^2

POW. KOSTKI 1223,79 m^2