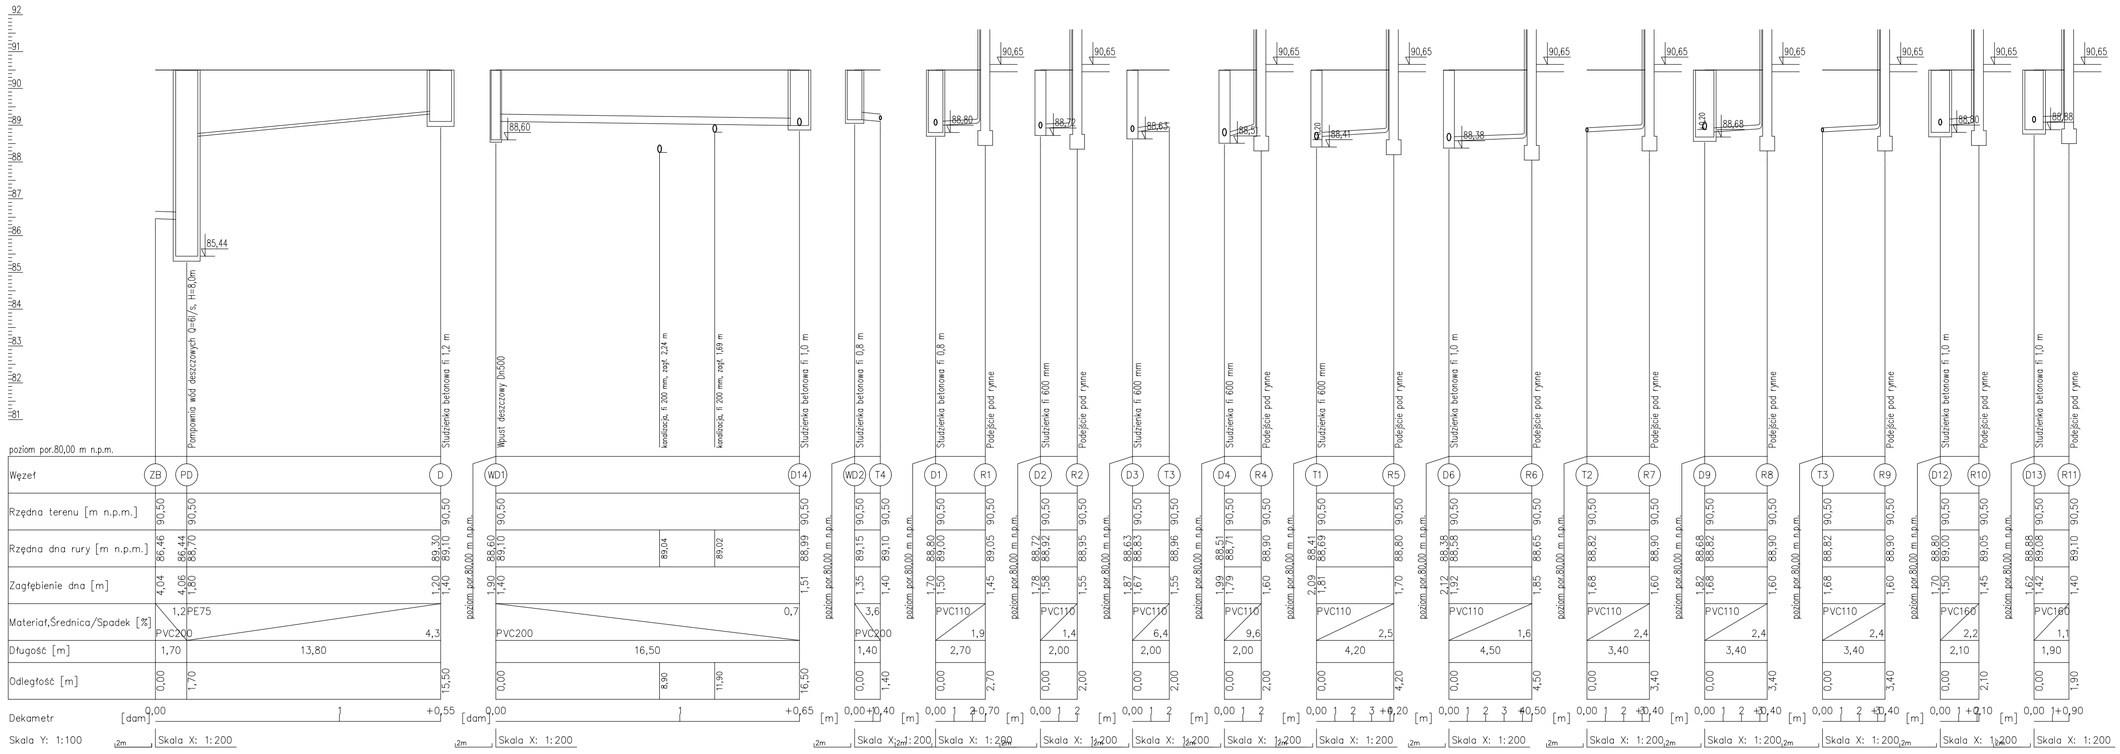

[redacted]

Nazwa obiektu

BUDOWA CENTRUM OPIEKUŃCZEGO
W JÓZEFOWIE

Adres inwestycji

Dz. nr ew. 19/67 obręb 0034 SHR Płochocin, ul. Fabryczna,
miejscowość Józefów, gmina Ożarów Mazowiecki

Dane inwestora

Gmina Ożarów Mazowiecki
ul. Kolejowa 2, 05-850 Ożarów Mazowiecki

[redacted]

Temat rysunku

PROFIL PODŁUŻNY
KAN. DESZCZOWEJ CZ. 1

Skala	Data	Nr rys.	Nr strony
1:100 / 1:200	[redacted]	S-01.2	