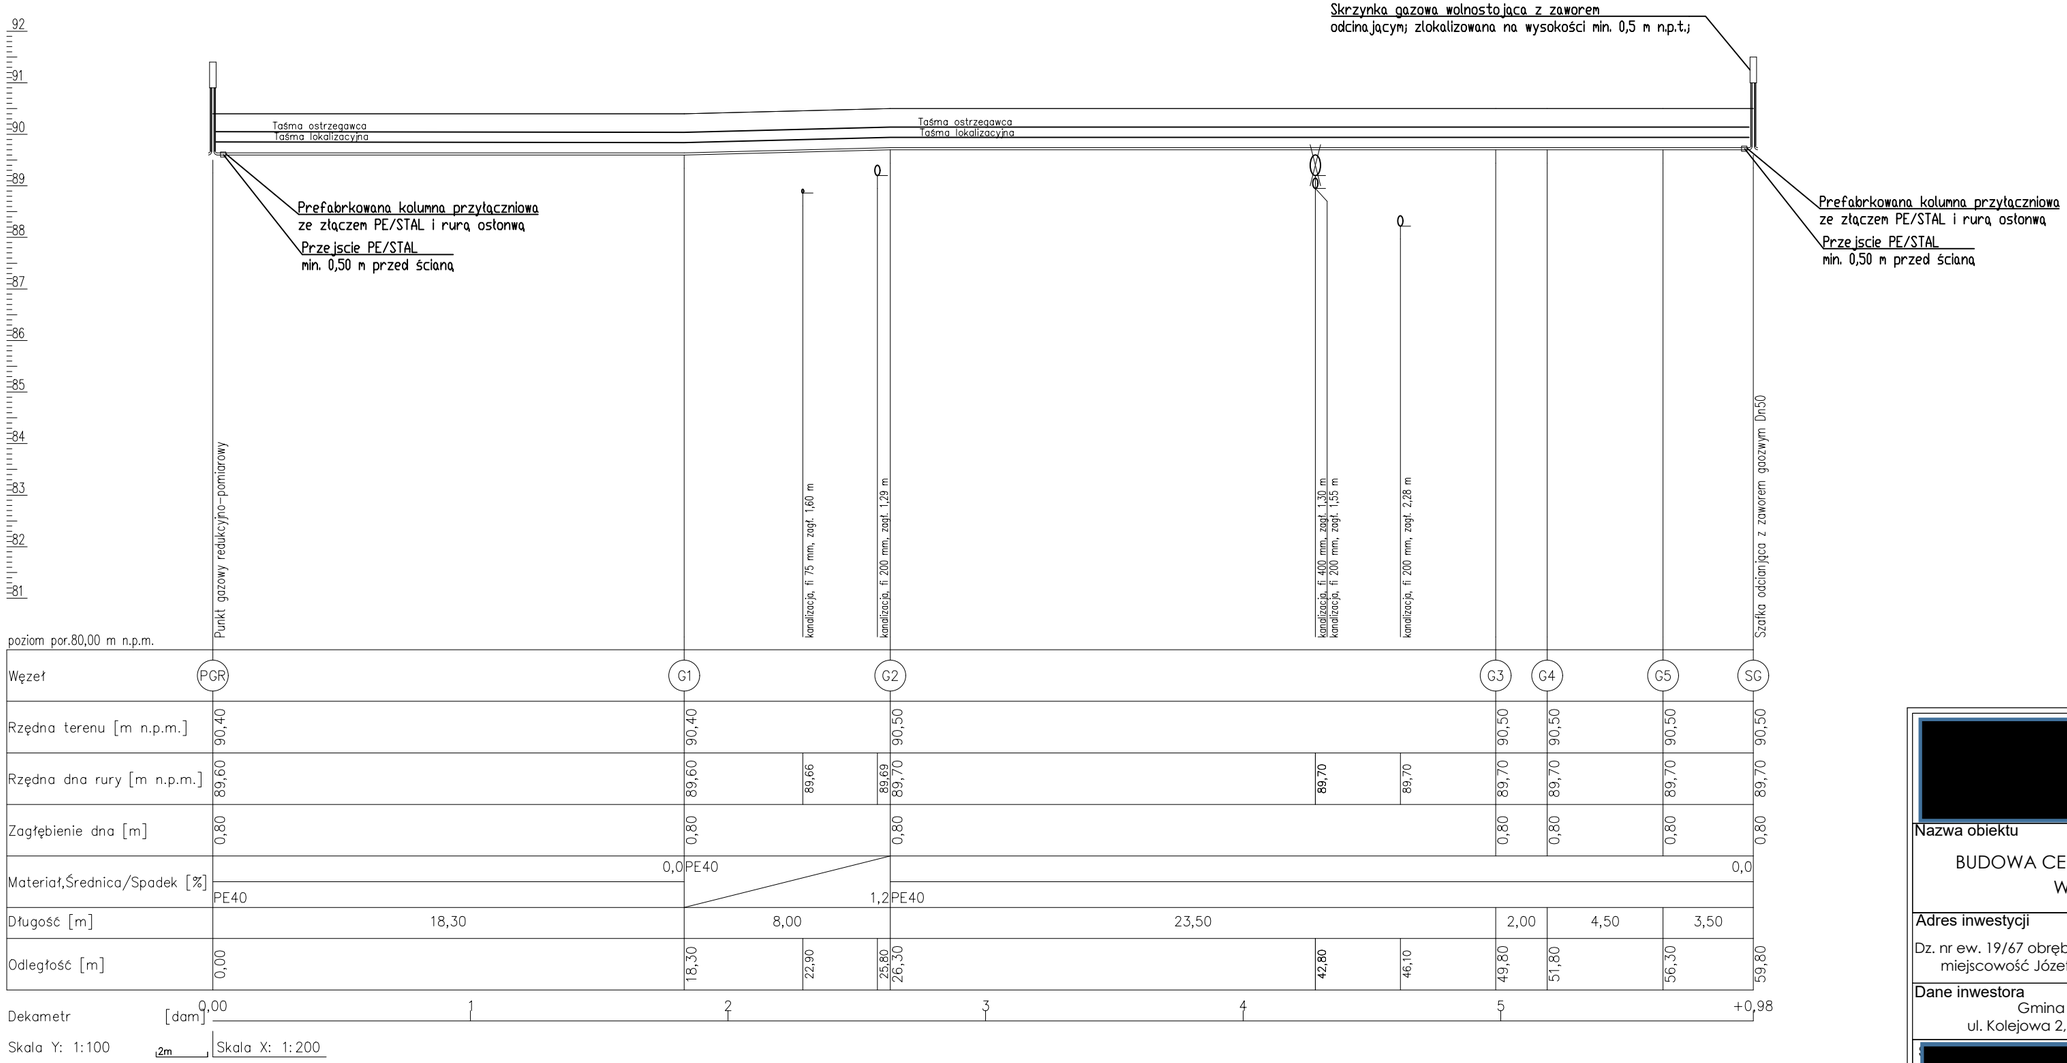


[redacted]

Nazwa obiektu

BUDOWA CENTRUM OPIEKUŃCZEGO
W JÓZEFOWIE

Adres inwestycji

Dz. nr ew. 19/67 obręb 0034 SHR Płochocin, ul. Fabryczna, miejscowość Józefów, gmina Ożarów Mazowiecki

Dane inwestora

Gmina Ożarów Mazowiecki
ul. Kolejowa 2, 05-850 Ożarów Mazowiecki

[redacted]

Temat rysunku

PROFIL PODŁUŻNY
GAZU

| Skala | Data | Nr rys. | Nr strony |
|---|---|---|---|
| 1:100 / 1:200 | [redacted] | S-01.1 | |