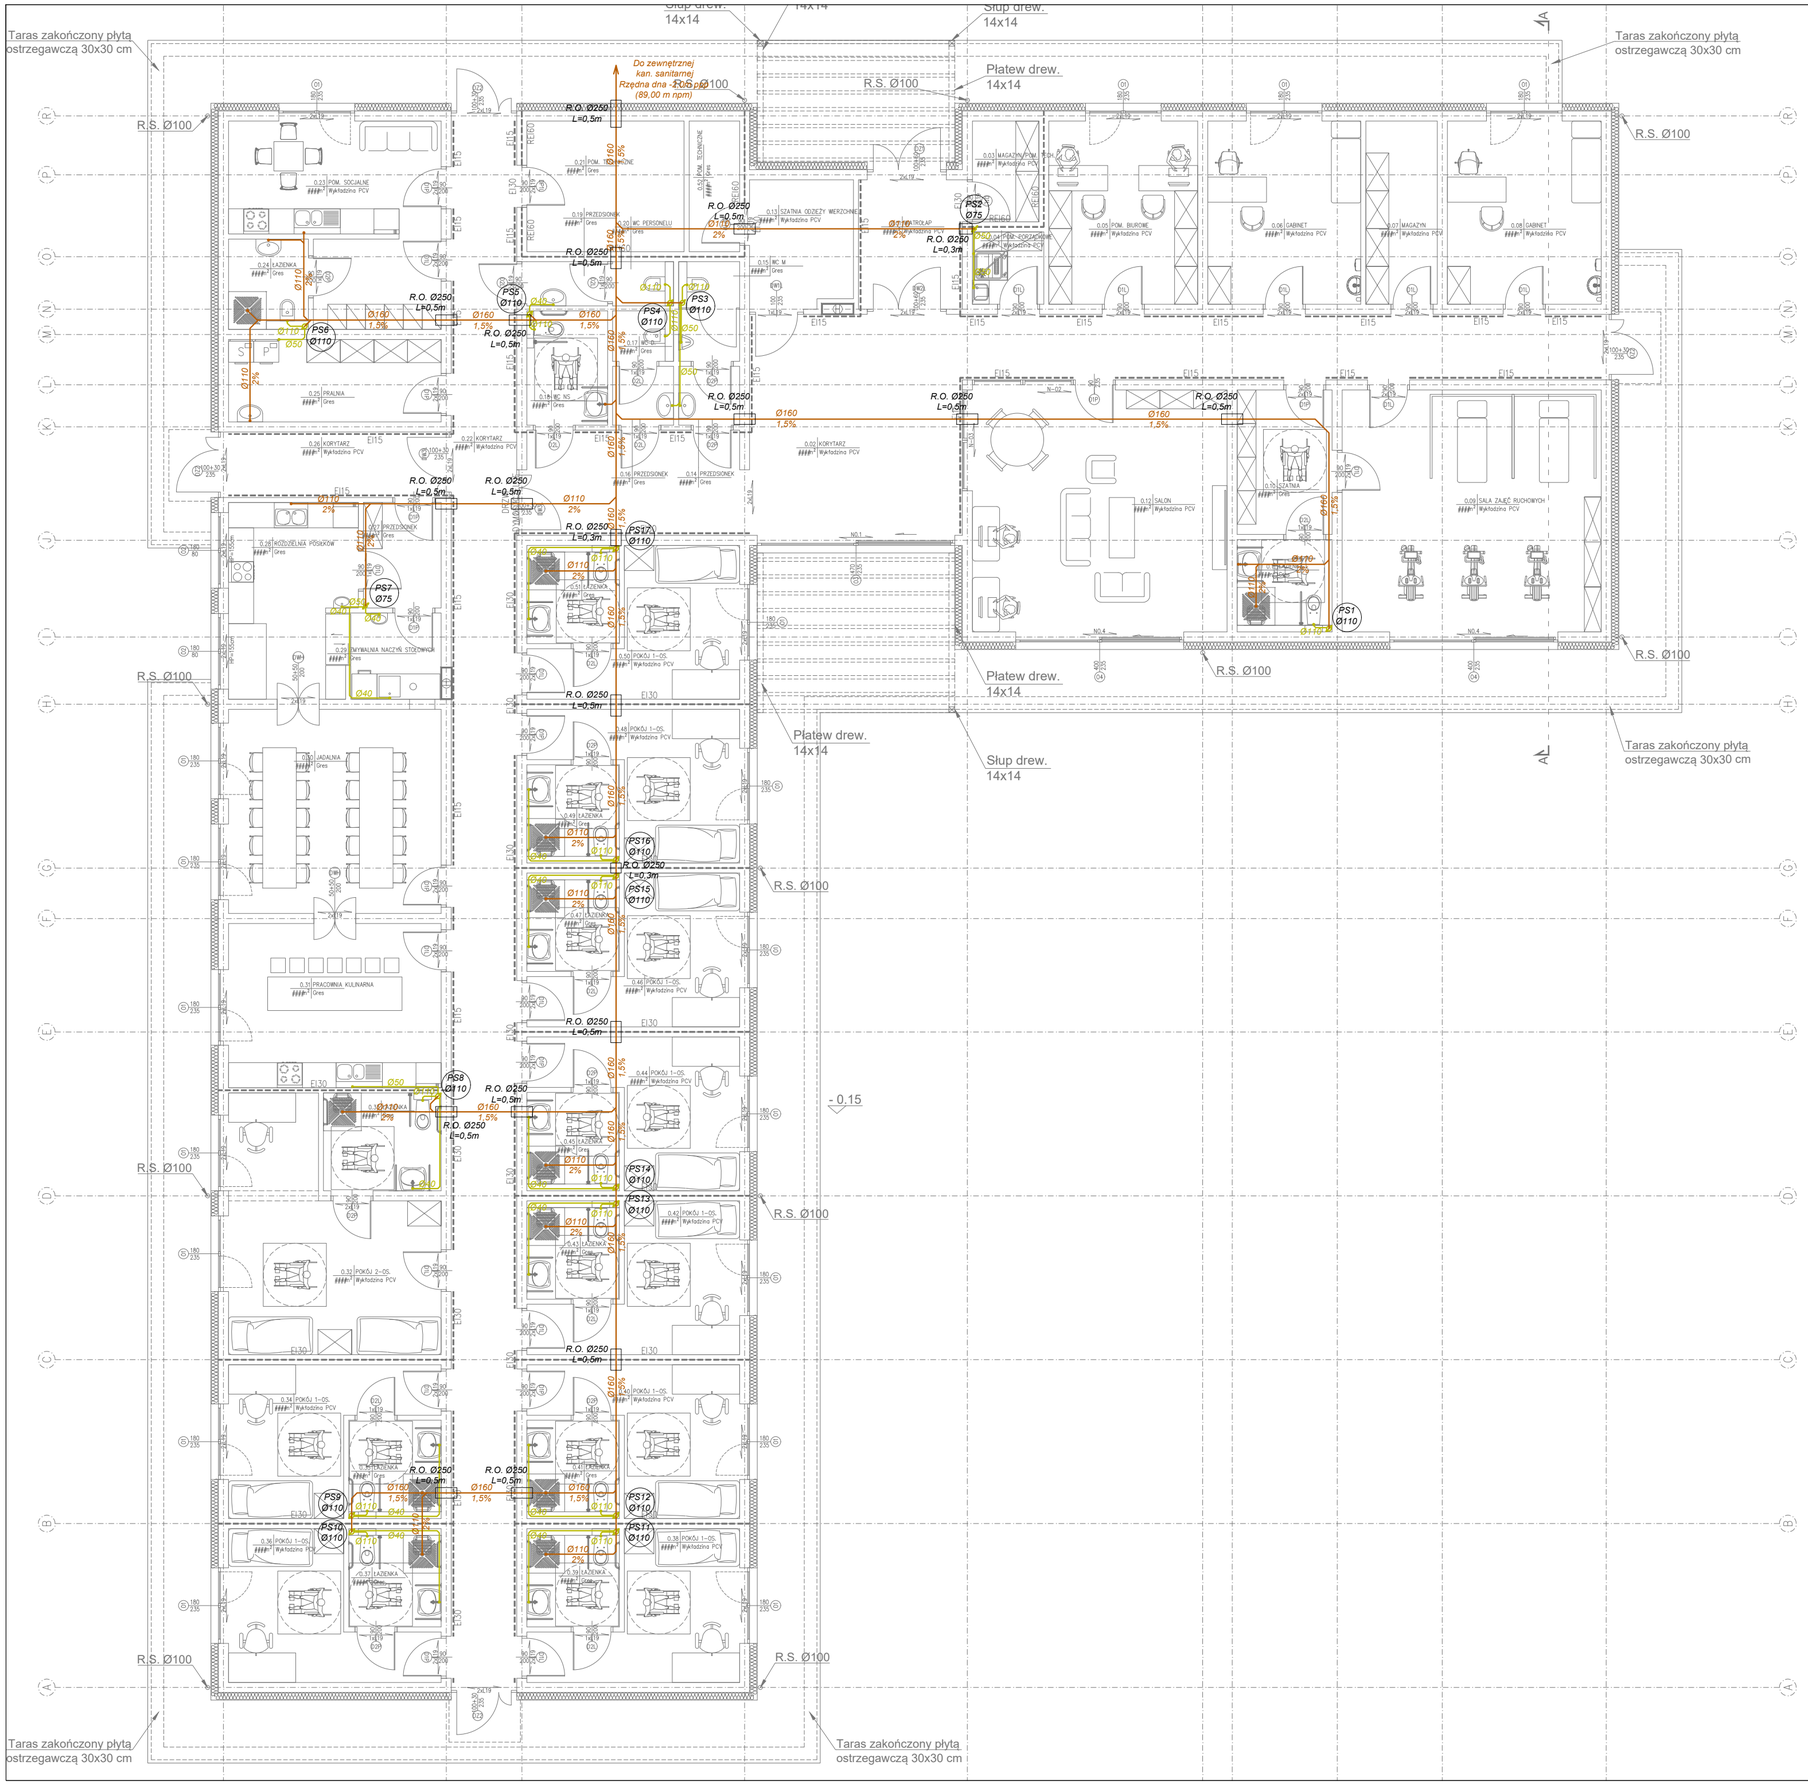
Taras zakończony płytą ostrzegawczą 30x30 cm
Słup drew. 14x14
Płatew drew. 14x14
R.S. Ø100
Do zewnętrznej kan. sanitarnej Rzędna dna - 89,00 (89,00 m npm)
R.O. Ø250 L=0,5m
R.O. Ø250 L=0,3m
PS1 Ø110
PS2 Ø75
PS3 Ø110
PS4 Ø110
PS5 Ø110
PS6 Ø110
PS7 Ø75
PS8 Ø110
PS9 Ø110
PS10 Ø110
PS11 Ø110
PS12 Ø110
PS13 Ø110
PS14 Ø110
PS15 Ø110
PS16 Ø110
PS17 Ø110
- 0.15
LEGENDA:
Kanalizacja sanitarna podposadzkowa
Kanalizacja sanitarna nadposadzkowa
PS1 Ø110 Pion kanalizacji sanitarnej
Nazwa obiektu
BUDOWA CENTRUM OPIEKUŃCZEGO W JÓZEFOWIE
Adres inwestycji
Dz. nr ew. 19/67 obręb 0034 SHR Płochocin, ul. Fabryczna, miejscowość Józefów, gmina Ożarów Mazowiecki
Dane inwestora
Gmina Ożarów Mazowiecki
ul. Kolejowa 2, 05-850 Ożarów Mazowiecki
Temat rysunku
RZUT PARTERU
INSTALACJA KAN. SANITARNEJ
Skala
1:100
Data
Nr rys.
S-03
Nr strony