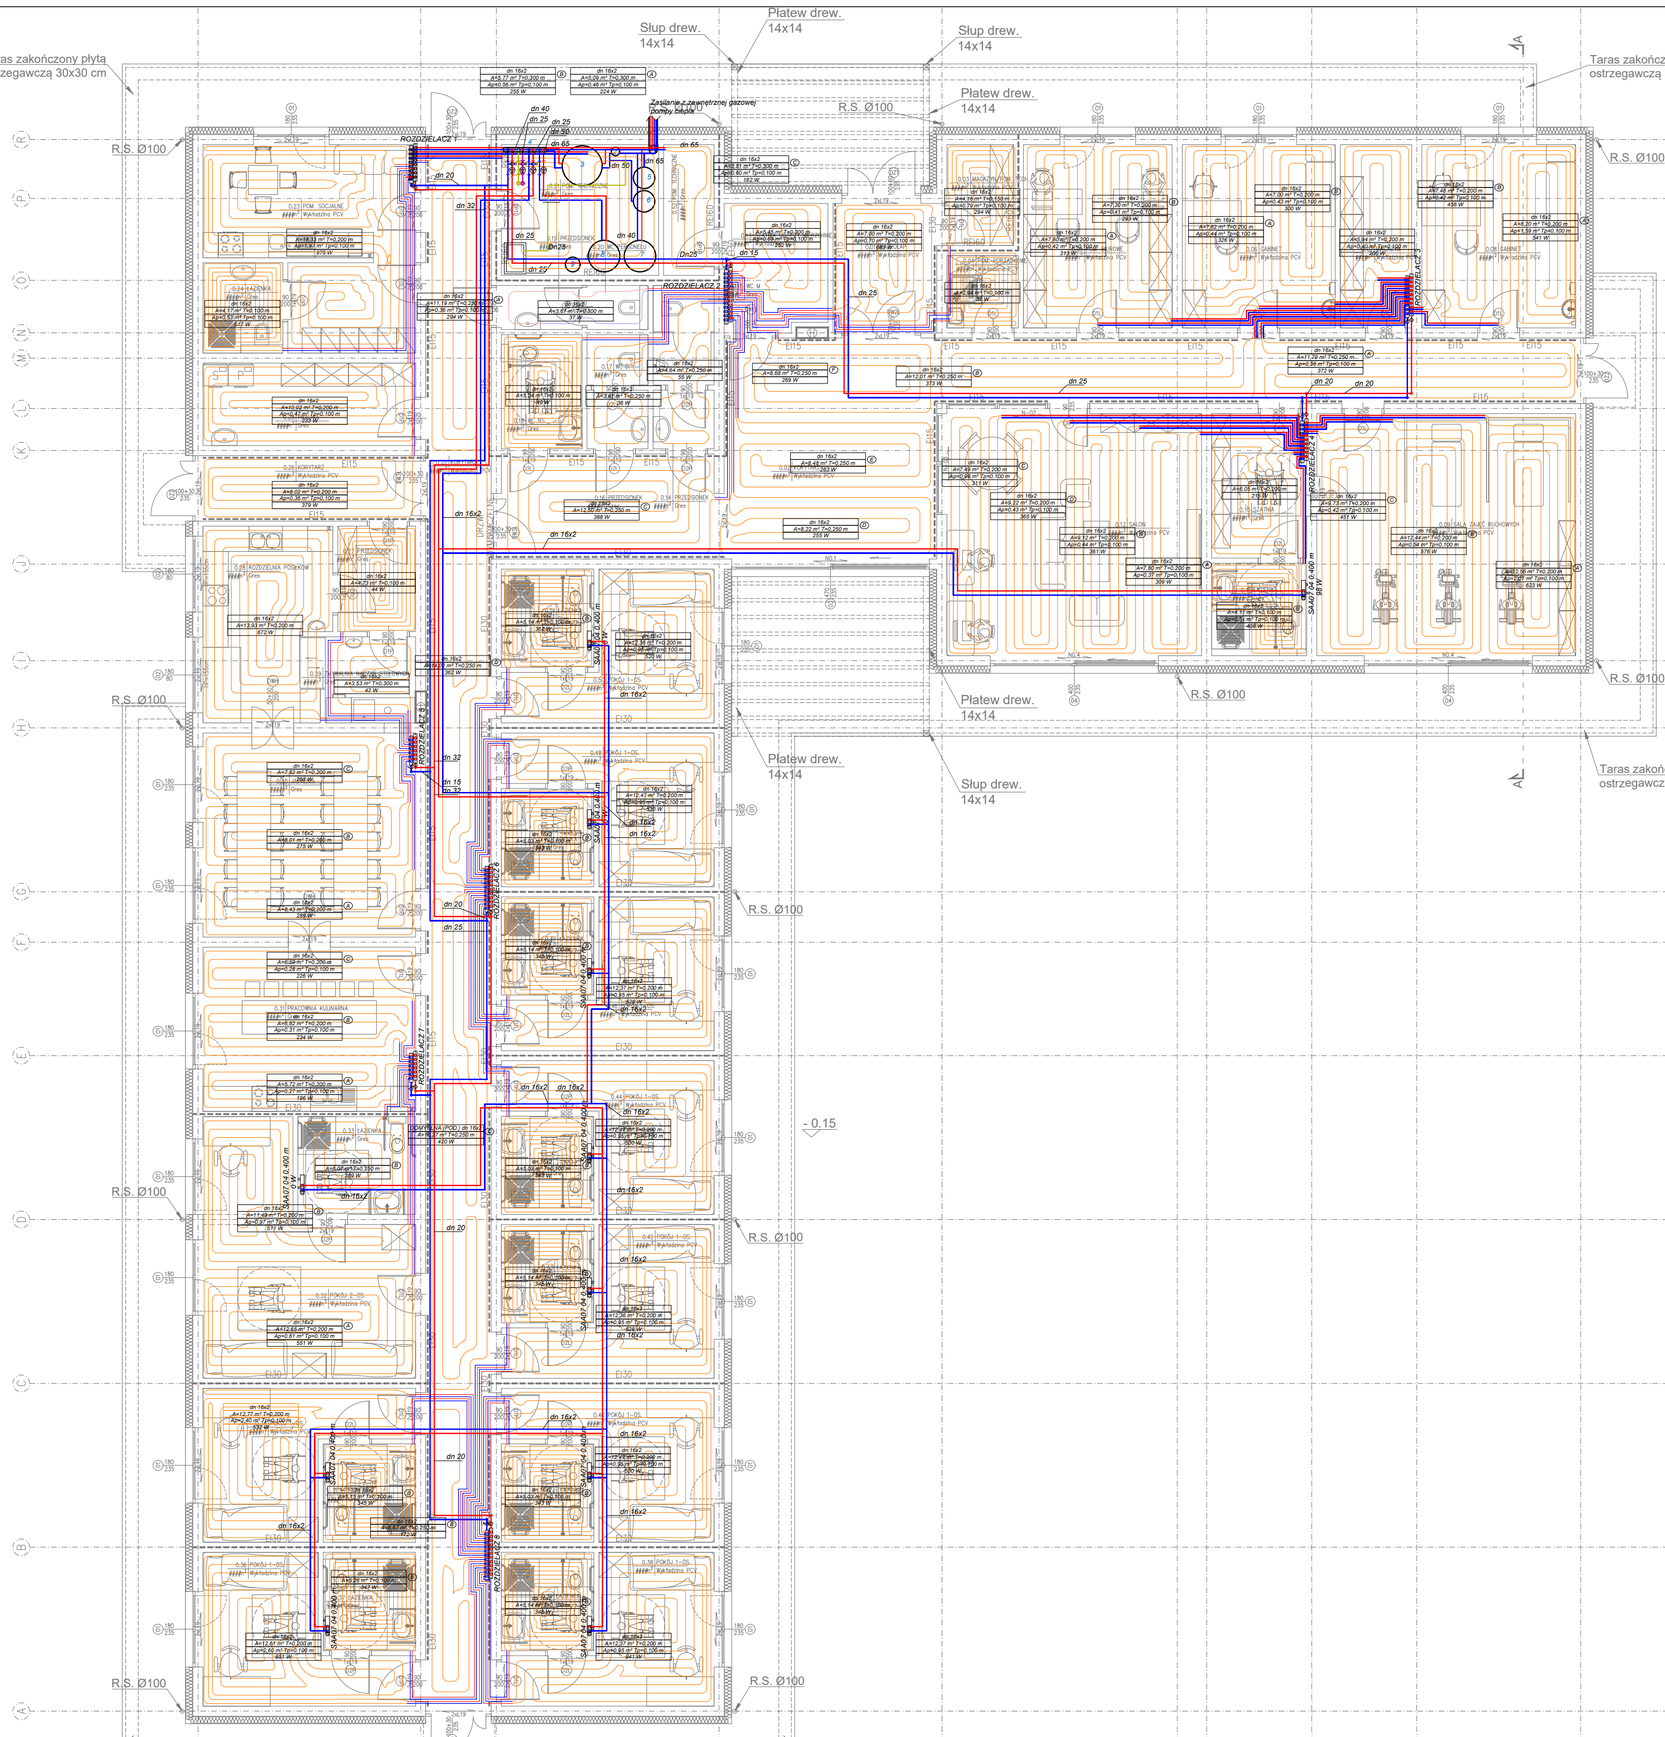

Rozdzielacz:	ROZDZIELACZ 6								
Symbol:	ROZDZ PREMIUM [10]								
Bs.H/Br.H [°C]:	44.8 / 26.4								
Bs.SF/Br.SF [°C]:									
Q [l/min]:	6.2		Δp [Pa]:		10170				
Pomieszczenie-Odbiornik	Nastawa	Q	A	Ap	T	Tp	dn	Ltot	Δptot
		l/min	m²	m²	m	m	mm	m	Pa
0.45-(B)	0.6 l/min	0,50	5,1		0,10		16x2	59,3	727
0.44	0.8 l/min	0,77	12,4	0,9	0,20	0,10	16x2	73,4	1422
0.42	0.8 l/min	0,77	12,5	0,9	0,20	0,10	16x2	76,3	1486
0.43-(B)	0.5 l/min	0,50	5,0		0,10		16x2	64,2	799
0.21A-(C)	0.7 l/min	0,61	16,3		0,25		16x2	64,9	1007
0.21A-(D)	0.6 l/min	0,53	14,0		0,25		16x2	55,6	741
0.49-(B)	0.6 l/min	0,53	5,1		0,10		16x2	64,8	840
0.48	0.8 l/min	0,75	12,4	0,9	0,20	0,10	16x2	75,8	1453
0.46	0.8 l/min	0,77	12,5	0,9	0,20	0,10	16x2	74,4	1447
0.47-(B)	0.5 l/min	0,50	5,0		0,10		16x2	60,7	742

Rozdzielacz:	ROZDZIELACZ 7								
Symbol:	ROZDZ PREMIUM [6]								
Bs.H/Br.H [°C]:	44.8 / 26.9								
Bs.SF/Br.SF [°C]:									
Q [l/min]:	3.1		Δp [Pa]:		9094				
Pomieszczenie-Odbiornik	Nastawa	Q	A	Ap	T	Tp	dn	Ltot	Δptot
		l/min	m²	m²	m	m	mm	m	Pa
0.30-(A)	0.8 l/min	0,80	12,6	0,6	0,20	0,10	16x2	75,2	1521
0.30-(B)	0.8 l/min	0,74	11,5	1,0	0,20	0,10	16x2	69,6	1300
0.31-(B)	0.6 l/min	0,56	6,1		0,25		16x2	27,4	368
0.29-(A)	0.3 l/min	0,29	5,7	0,3	0,20	0,10	16x2	30,7	219
0.29-(B)	0.4 l/min	0,34	6,8	0,3	0,20	0,10	16x2	33,8	287
0.29-(C)	0.4 l/min	0,33	6,6	0,3	0,20	0,10	16x2	36,7	304

Rozdzielacz:	ROZDZIELACZ 8								
Symbol:	ROZDZ PREMIUM [11]								
Bs.H/Br.H [°C]:	44.7 / 28.5								
Bs.SF/Br.SF [°C]:									
Q [l/min]:	7.8		Δp [Pa]:		6345				
Pomieszczenie-Odbiornik	Nastawa	Q	A	Ap	T	Tp	dn	Ltot	Δptot
		l/min	m²	m²	m	m	mm	m	Pa
0.39-(B)	0.5 l/min	0,50	5,0		0,10		16x2	60,9	747
0.38	0.8 l/min	0,77	12,5	0,9	0,20	0,10	16x2	74,7	1457
0.40	0.8 l/min	0,77	12,4	0,9	0,20	0,10	16x2	76,4	1488
0.41-(B)	0.5 l/min	0,50	5,1		0,10		16x2	65,2	809
0.32	0.8 l/min	0,77	12,8	2,4	0,20	0,10	16x2	83,4	1546
0.33-(B)	0.5 l/min	0,50	5,2		0,10		16x2	65,9	817
0.21A-(B)	0.3 l/min	0,25	6,7		0,25		16x2	24,4	153
0.35-(B)	0.6 l/min	0,50	5,3		0,10		16x2	66,0	833
0.34	1.4 l/min	1,38	12,6	2,6	0,20	0,10	16x2	80,4	5560
0.36	1.4 l/min	1,37	12,4	0,9	0,20	0,10	16x2	74,0	4978
0.37-(B)	0.5 l/min	0,50	5,1		0,10		16x2	61,3	756

Rozdzielacz:	ROZDZIELACZ 1								
Symbol:	ROZDZ PREMIUM [8]								
Bs.H/Br.H [°C]:	44.9 / 27.5								
Bs.SF/Br.SF [°C]:									
Q [l/min]:	14.4		Δp [Pa]:		12542				
Pomieszczenie-Odbiornik	Nastawa	Q	A	Ap	T	Tp	dn	Ltot	Δptot
		l/min	m²	m²	m	m	mm	m	Pa
0.24	0.6 l/min	0,55	8,0	0,4	0,20	0,10	16x2	57,1	795
0.23	0.4 l/min	0,34	10,0	0,5	0,20	0,10	16x2	63,0	558
0.22	0.8 l/min	0,75	4,2	0,5	0,20	0,10	16x2	76,3	1486
0.21	1.5 l/min	1,42	18,3	2,0	0,20	0,10	16x2	99,2	7322
0.21A-(A)	0.5 l/min	0,43	11,2	0,4	0,25	0,10	16x2	46,0	496
0.21A-(B)	0.4 l/min	0,37	5,8	0,6	0,30	0,10	16x2	25,3	229
0.20-(A)	0.4 l/min	0,32	5,1	0,5	0,30	0,10	16x2	29,2	235
0.20-(C)	0.3 l/min	0,23	3,5	0,6	0,30	0,10	16x2	26,7	157

Rozdzielacz:	ROZDZIELACZ 2								
Symbol:	ROZDZ PREMIUM [12]								
Bs.H/Br.H [°C]:	44.9 / 27.1								
Bs.SF/Br.SF [°C]:									
Q [l/min]:	3.9		Δp [Pa]:		10978				
Pomieszczenie-Odbiornik	Nastawa	Q	A	Ap	T	Tp	dn	Ltot	Δptot
		l/min	m²	m²	m	m	mm	m	Pa
0.13	0.4 l/min	0,37	5,4	0,7	0,30	0,10	16x2	22,5	198
0.01	1.0 l/min	0,99	7,0	0,7	0,20	0,10	16x2	44,9	1182
0.03	0.5 l/min	0,43	4,2	0,8	0,15	0,10	16x2	46,9	498
0.04	0.1 l/min	0,07	2,9		0,10		16x2	44,1	92
0.18	0.1 l/min	0,07	3,7		0,30		16x2	13,6	26
0.17	0.1 l/min	0,07	5,2		0,10		16x2	61,1	125
0.16	0.1 l/min	0,07	3,6		0,30		16x2	19,7	39
0.15	0.1 l/min	0,08	4,6		0,30		16x2	16,4	34
0.02-(F)	0.4 l/min	0,39	8,7		0,25		16x2	34,8	339
0.02-(E)	0.4 l/min	0,38	8,5		0,25		16x2	37,6	361
0.02-(D)	0.4 l/min	0,37	8,2		0,25		16x2	41,7	393
0.02-(C)	0.6 l/min	0,56	12,5		0,25		16x2	59,8	857

Rozdzielacz:	ROZDZIELACZ 3								
Symbol:	ROZDZ PREMIUM [5]								
Bs.H/Br.H [°C]:	44.7 / 26.6								
Bs.SF/Br.SF [°C]:									
Q [l/min]:	4.6		Δp [Pa]:		8914				
Pomieszczenie-Odbiornik	Nastawa	Q	A	Ap	T	Tp	dn	Ltot	Δptot
		l/min	m²	m²	m	m	mm	m	Pa
0.08-(A)	0.8 l/min	0,79	8,2	1,6	0,20	0,10	16x2	51,7	1002
0.08-(B)	0.7 l/min	0,66	7,5	0,4	0,20	0,10	16x2	38,0	616
0.02-(A)	0.6 l/min	0,54	11,8	0,4	0,25	0,10	16x2	56,8	782
0.02-(B)	0.6 l/min	0,54	12,0		0,25		16x2	24,4	153
0.05-(A)	0.5 l/min	0,45	7,8	0,4	0,20	0,10	16x2	54,9	638
0.05-(B)	0.5 l/min	0,43	7,3	0,4	0,20	0,10	16x2	49,9	542
0.06-(A)	0.5 l/min	0,47	7,6	0,4	0,20	0,10	16x2	43,3	539
0.06-(B)	0.5 l/min	0,43	7,0	0,4	0,20	0,10	16x2	39,4	428
0.07	0.3 l/min	0,30	5,9	0,4	0,20	0,10	16x2	32,0	239

Rozdzielacz:	ROZDZIELACZ 4								
Symbol:	ROZDZ PREMIUM [9]								
Bs.H/Br.H [°C]:	44.7 / 27.3								
Bs.SF/Br.SF [°C]:									
Q [l/min]:	5.3		Δp [Pa]:		9207				
Pomieszczenie-Odbiornik	Nastawa	Q	A	Ap	T	Tp	dn	Ltot	Δptot
		l/min	m²	m²	m	m	mm	m	Pa
0.09-(A)	1.0 l/min	0,90	12,6	2,1	0,20	0,10	16x2	80,8	1855
0.09-(B)	0.9 l/min	0,84	12,4	0,5	0,20	0,10	16x2	65,7	1380
0.09-(C)	0.7 l/min	0,65	9,7	0,4	0,20	0,10	16x2	48,0	779
0.12-(C)	0.5 l/min	0,45	7,5	1,0	0,20	0,10	16x2	55,7	640
0.12-(D)	0.6 l/min	0,53	9,2	0,4	0,20	0,10	16x2	60,0	806
0.12-(B)	0.6 l/min	0,52	9,1	0,4	0,20	0,10	16x2	55,8	739
0.12-(A)	0.5 l/min	0,45	7,8	0,4	0,20	0,10	16x2	41,5	464
0.10	0.4 l/min	0,31	6,0		0,20		16x2	31,3	238
0.11-(B)	0.6 l/min	0,59	4,1	0,3	0,10	0,10	16x2	47,4	675

Rozdzielacz:	ROZDZIELACZ 5								
Symbol:	ROZDZ PREMIUM [6]								
Bs.H/Br.H [°C]:	44.8 / 25.3								
Bs.SF/Br.SF [°C]:									
Q [l/min]:	2.3		Δp [Pa]:		10894				
Pomieszczenie-Odbiornik	Nastawa	Q	A	Ap	T	Tp	dn	Ltot	Δptot
		l/min	m²	m²	m	m	mm	m	Pa
0.28-(A)	0.5 l/min	0,42	8,4		0,20		16x2	48,3	517
0.28-(B)	0.4 l/min	0,40	8,0		0,20		16x2	44,2	446
0.28-(C)	0.4 l/min	0,39	7,8		0,20		16x2	39,3	394
0.26	1.0 l/min	0,98	13,9		0,20		16x2	74,7	1876
0.25	0.1 l/min	0,07	4,7		0,10		16x2	57,3	117
0.27	0.1 l/min	0,07	3,5		0,30		16x2	14,6	28

1. *Gazowa pompa ciepła 2AHH 1AYH35S 00-22/4 S1 CW prod. GAZUNO*
2. *Sprzęgło hydrauliczne*
3. *Bufor ciepła o poj. 1000l*
4. *Rozdzielacz systemowy Dn100*
5. *Naczynie wzbiorcze obiegu pompy ciepła o poj. 100l*
6. *Naczynie wzbiorcze obiegu centralnego ogrzewania o poj. 100l*
7. *Zasobnik o poj. 500l i wężownicy o pow. grzewczej min. 6m2*
8. *Zasobnik o poj. 500l i wężownicy o pow. grzewczej min. 6m2*
9. *Naczynie wzbiorcze obiegu cwu o poj. 33l*

TEMPERATURY POMIESZCZEŃ:
Biura, pomieszczenia techniczne, korytarze - 20°C
Sala zajęć ruchowych, kuchnie, jadalnie, pom. spotkań - 20°C
Gabinety lekarskie - 24°C
Pom. WC - 20°C
Pokoje - 20°C
Łazienki - 24°C

LEGENDA:
- Zasilanie CO
- Powrót CO
- Zasilanie CT
- Powrót CT
- Grzejnik podłogowy

[redacted]

Nazwa obiektu

BUDOWA CENTRUM OPIEKUŃCZEGO W JÓZEFOWIE

Adres inwestycji

Dz. nr ew. 19/67 obręb 0034 SHR Płochocin, ul. Fabryczna, miejscowość Józefów, gmina Ożarów Mazowiecki

[redacted]

Temat rysunku

RZUT PARTERU
INSTALACJA CO I CT

Skala	Data	Nr rys.	Nr strony
1:100	[redacted]	S-04	