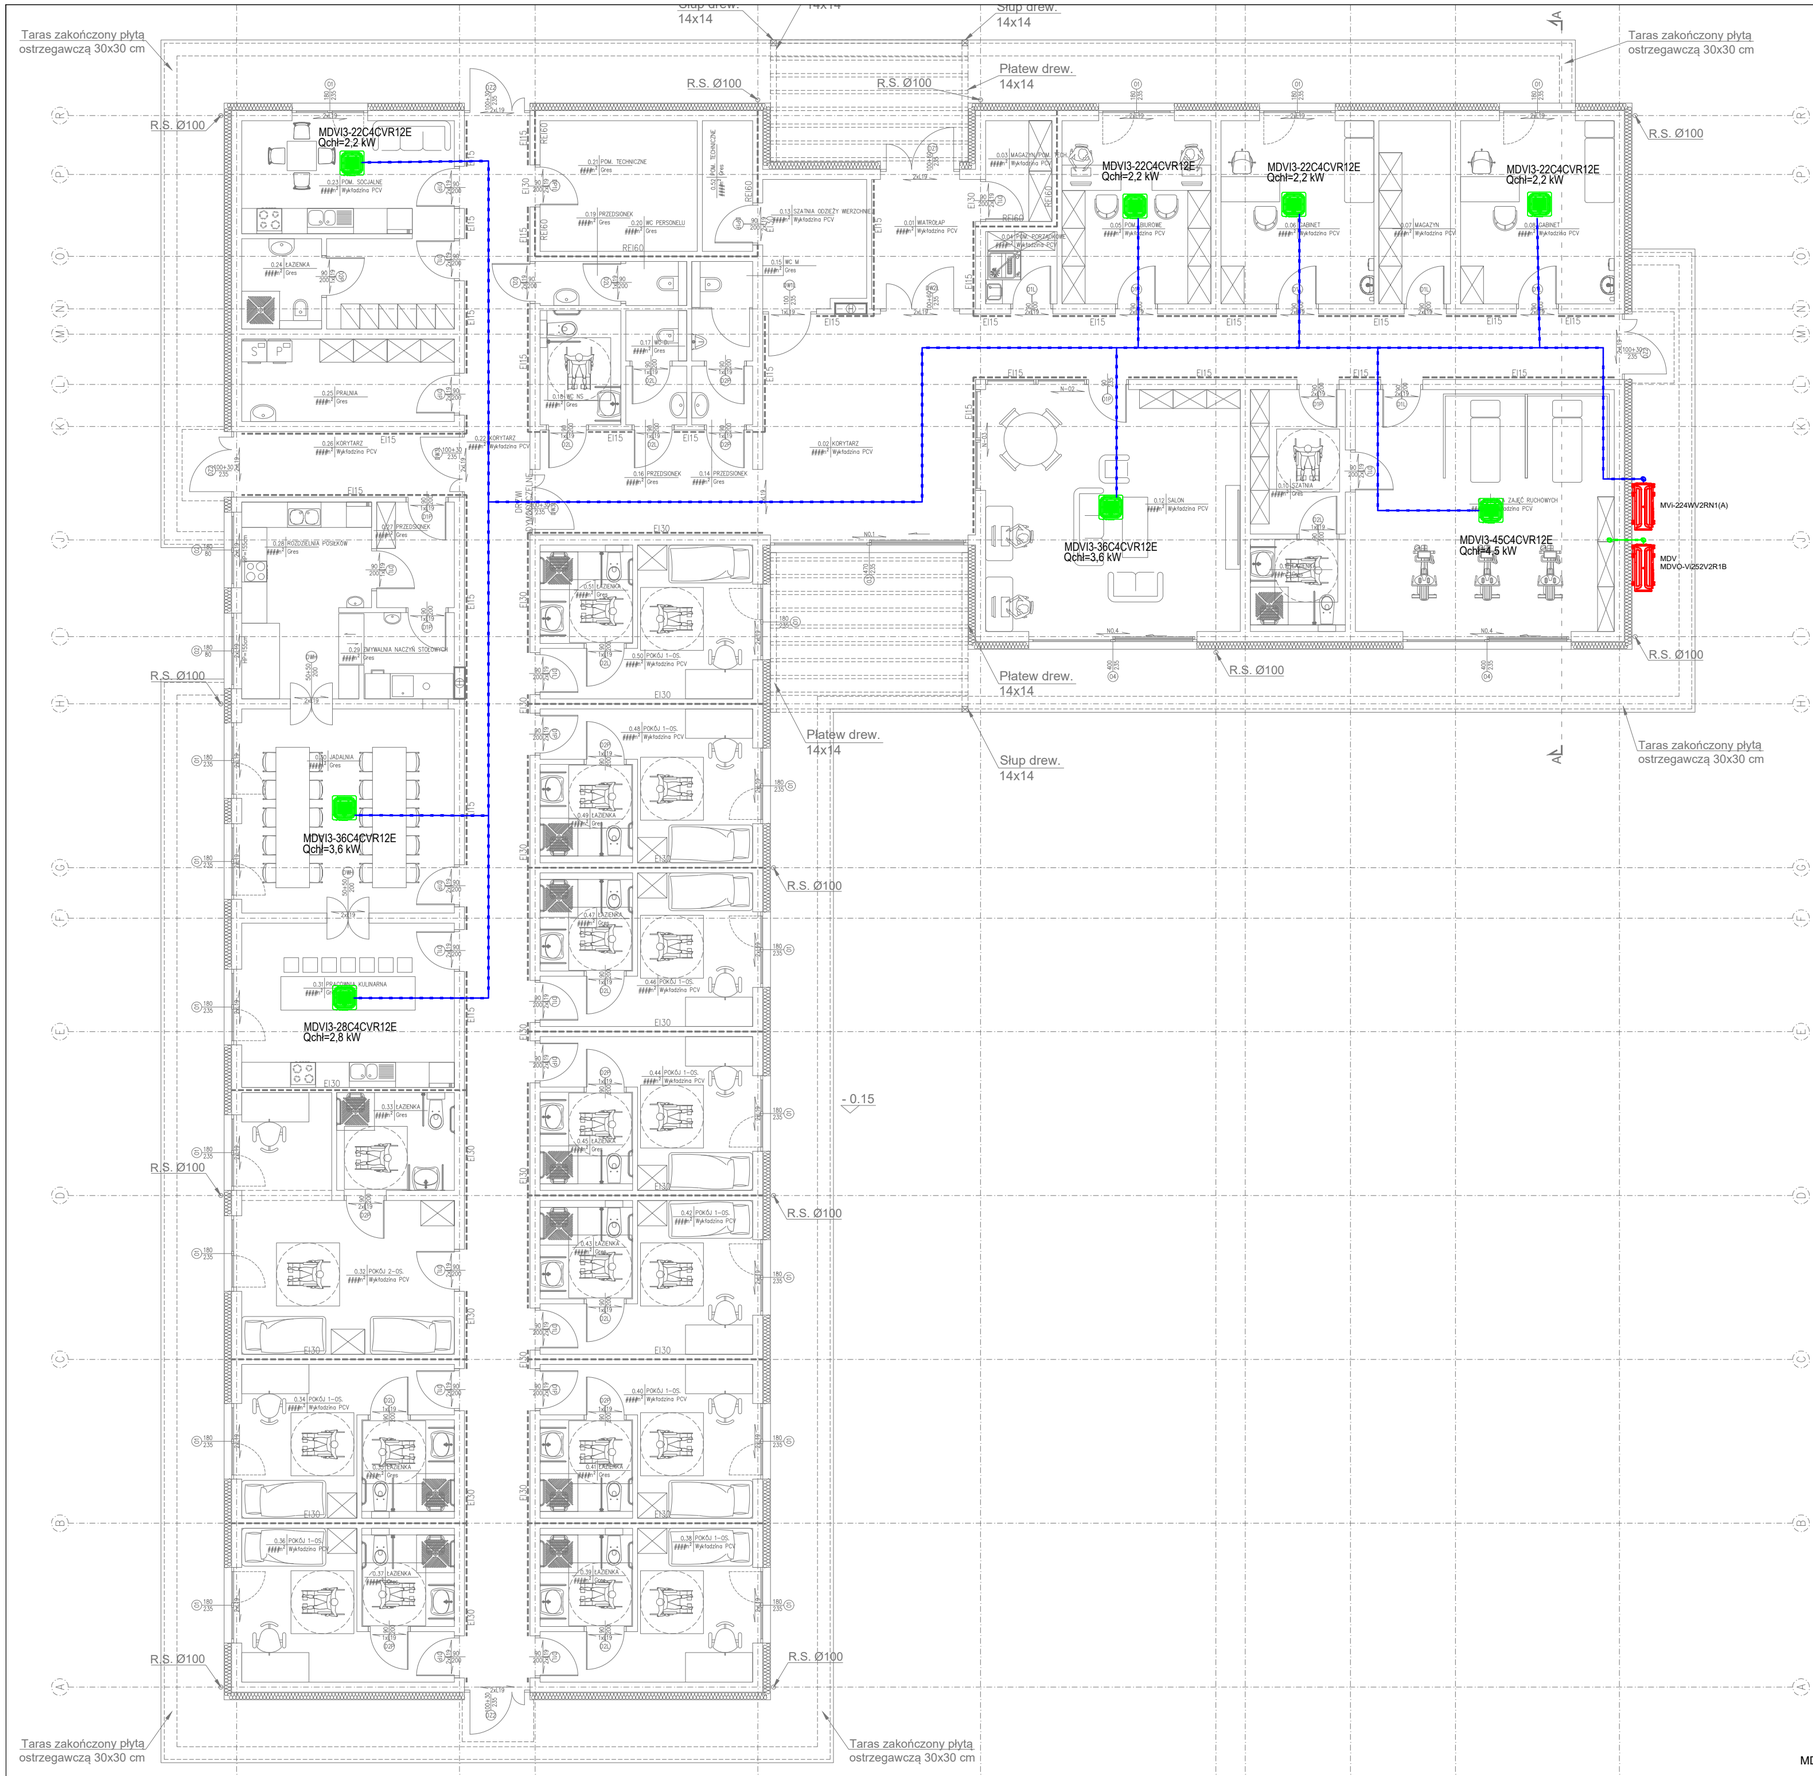

MDVI3-15C4CVR12E
Qchł=1,5 kW

Typ: Kasetonowy
Model: MDVI3-15C4CVR12E
Producent: MDV
Wydajność chłodnicza: 1,5 kW
Wydajność grzewcza: 1,8 kW
Pobór mocy chł.: 0,014 kW
Pobór mocy grz.: 0,014 kW
Zasilanie: 220-240V/1/50Hz
Poziom natężenia dźwięku: 25-29 dB(A)
7 biegów wentylatora
Masa: 13,0 kg
Wymiary (dł./wys./szer.): 575×235×638 mm

MDVI3-22C4CVR12E
Qchł=2,2 kW

Typ: Kasetonowy
Model: MDVI3-22C4CVR12E
Producent: MDV
Wydajność chłodnicza: 2,2 kW
Wydajność grzewcza: 2,4 kW
Pobór mocy chł.: 0,014 kW
Pobór mocy grz.: 0,014 kW
Zasilanie: 220-240V/1/50Hz
Poziom natężenia dźwięku: 25-29 dB(A)
7 biegów wentylatora
Masa: 13,0 kg
Wymiary (dł./wys./szer.): 575×235×638 mm

MDVI3-28C4CVR12E
Qchł=2,8 kW

Typ: Kasetonowy
Model: MDVI3-28C4CVR12E
Producent: MDV
Wydajność chłodnicza: 2,8 kW
Wydajność grzewcza: 3,2 kW
Pobór mocy chł.: 0,016 kW
Pobór mocy grz.: 0,016 kW
Zasilanie: 220-240V/1/50Hz
Poziom natężenia dźwięku: 25-30 dB(A)
7 biegów wentylatora
Masa: 13,0 kg
Wymiary (dł./wys./szer.): 575×235×638 mm

MDVI3-36C4CVR12E
Qchł=3,6 kW

Typ: Kasetonowy
Model: MDVI3-36C4CVR12E
Producent: MDV
Wydajność chłodnicza: 3,6 kW
Wydajność grzewcza: 4,0 kW
Pobór mocy chł.: 0,018 kW
Pobór mocy grz.: 0,018 kW
Zasilanie: 220-240V/1/50Hz
Poziom natężenia dźwięku: 25,5-31 dB(A)
7 biegów wentylatora
Masa: 14,0 kg
Wymiary (dł./wys./szer.): 575×235×638 mm

MDVI3-45C4CVR12E
Qchł=4,5 kW

Typ: Kasetonowy
Model: MDVI3-45C4CVR12E
Producent: MDV
Wydajność chłodnicza: 4,5 kW
Wydajność grzewcza: 5,0 kW
Pobór mocy chł.: 0,025 kW
Pobór mocy grz.: 0,025 kW
Zasilanie: 220-240V/1/50Hz
Poziom natężenia dźwięku:26,5-36,5 dB(A)
7 biegów wentylatora
Masa: 14 kg
Wymiary (dł./wys./szer.): 575×235×638 mm

LEGENDA:
Zasilanie system VRF
Zasilanie system centrali NW1

MDVO-Vi252V2R1B

Typ: Agregat skraplający
Model: MVi-224WV2RN1(A)
Producent: MDV
Nominalna wydajność chłodnicza: 22,4 kW
Nominalna wydajność grzewcza: 22,4 kW
Nominalny pobór mocy el. chł.: 6,77 kW
Nominalny pobór mocy el. grz.: 5,42 kW
Zasilanie: 380-415V/3/50Hz
Poziom natężenia dźwięku: 58 dB(A)
Masa: 143,0 kg
Wymiary : 1120/1558/528mm
Zakres temp. dla chł.: -5~+48°C
Zakres temp. dla grz.: -20~+24°C

[redacted]

Nazwa obiektu

BUDOWA CENTRUM OPIEKUŃCZEGO W JÓZEFOWIE

Adres inwestycji

Dz. nr ew. 19/67 obręb 0034 SHR Płochocin, ul. Fabryczna, miejscowość Józefów, gmina Ożarów Mazowiecki

Dane inwestora

Gmina Ożarów Mazowiecki
ul. Kolejowa 2, 05-850 Ożarów Mazowiecki

[redacted]

Temat rysunku

RZUT PARTERU
INSTALACJA WENTYLACJI

Skala	Data	Nr rys.	Nr strony
1:100	[redacted]	S-06	