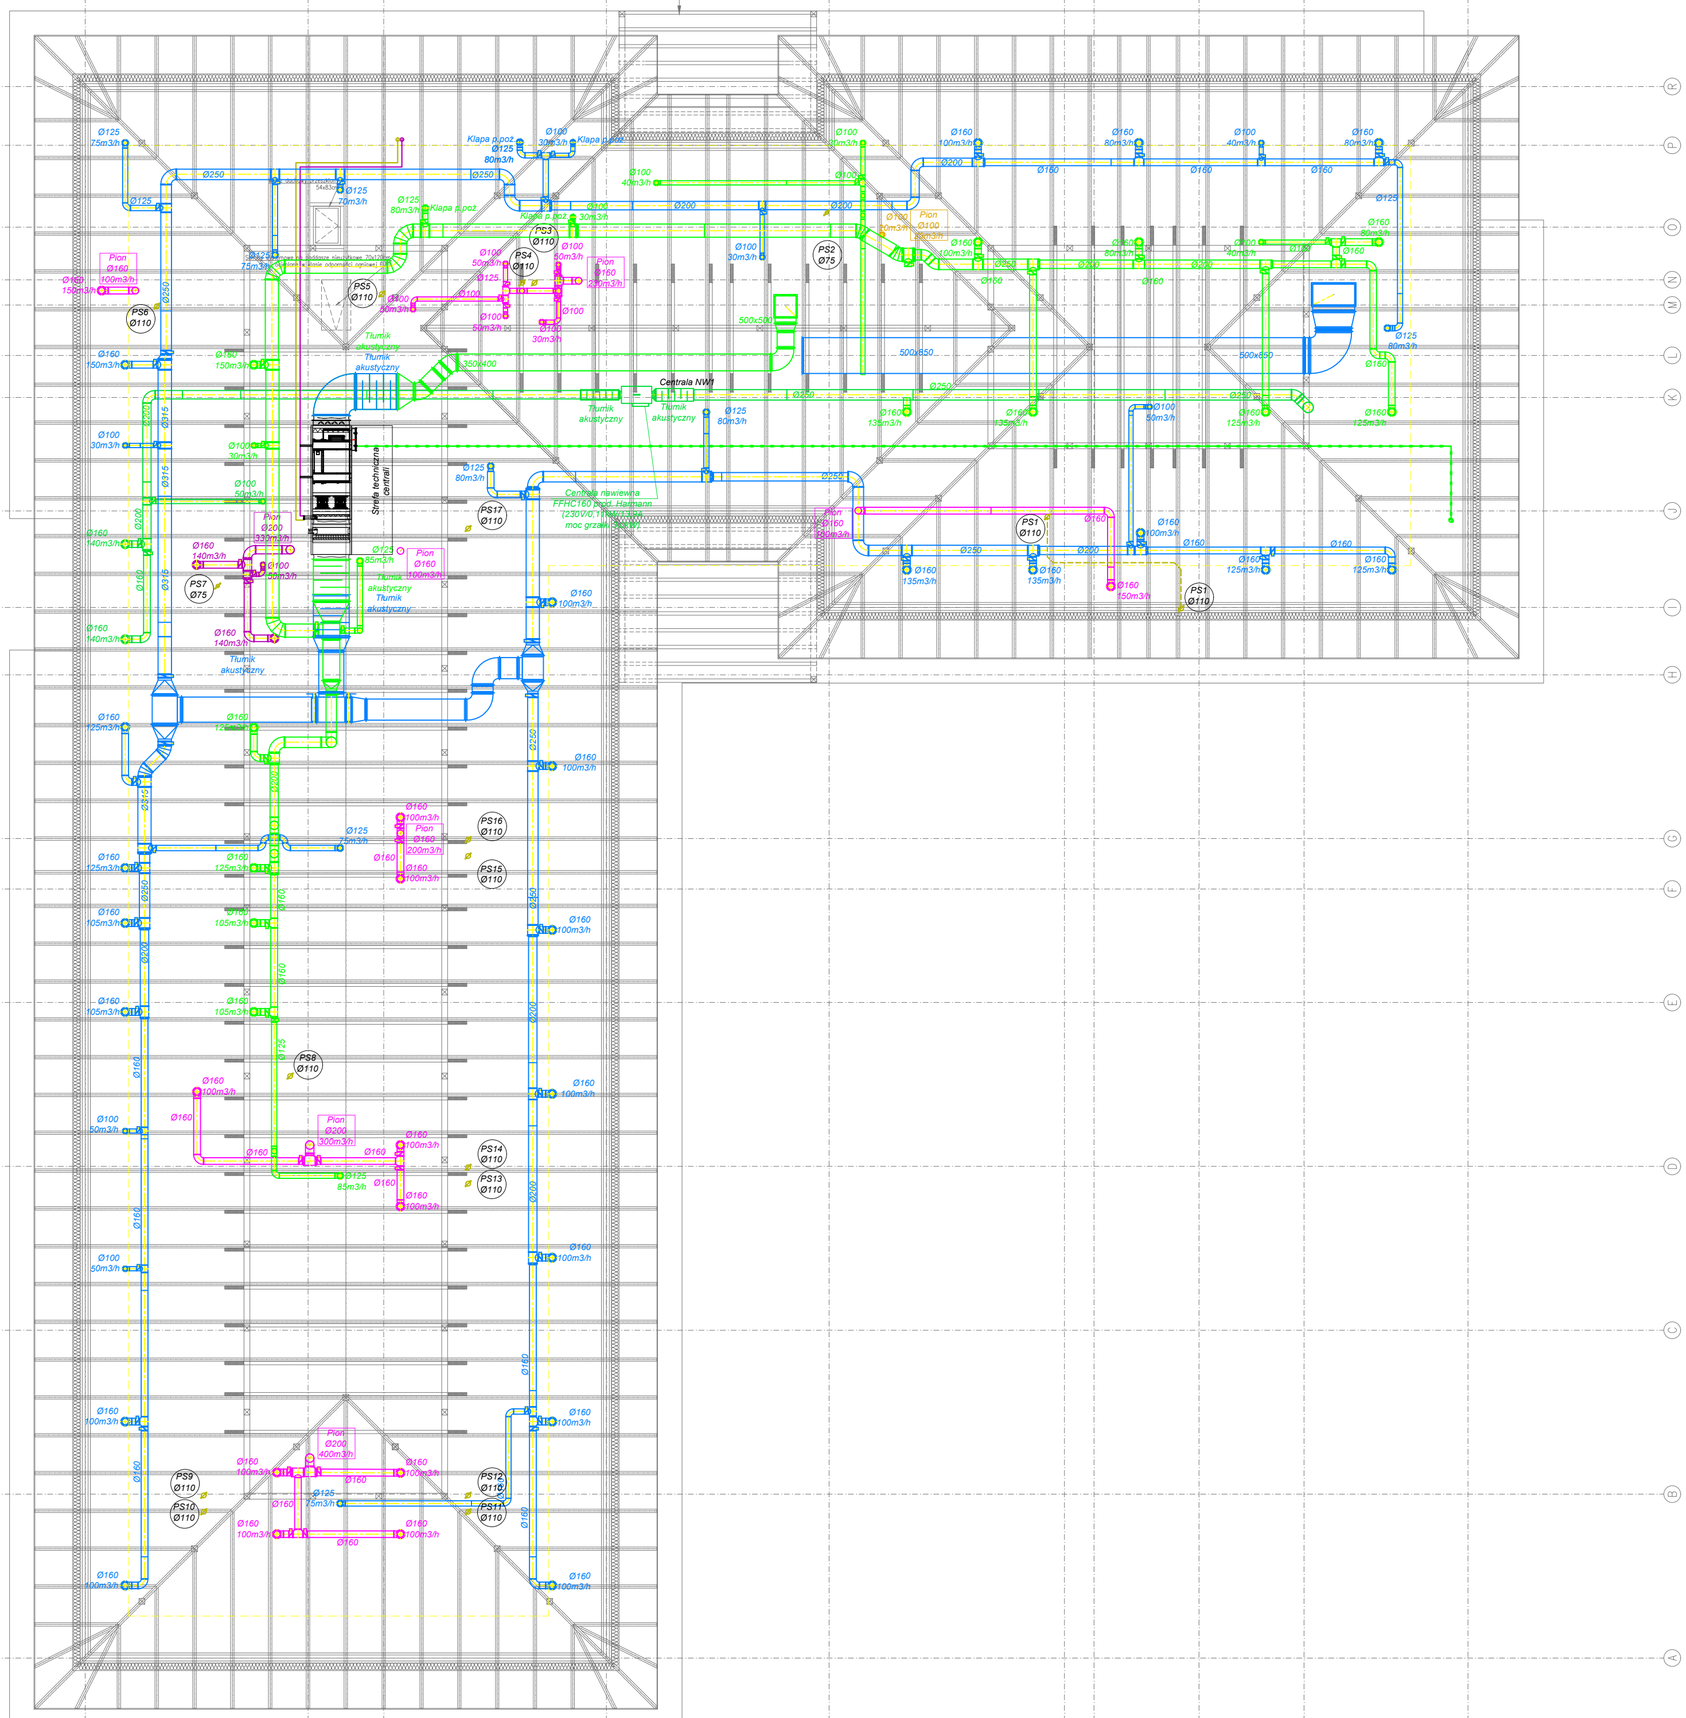

LEGENDA:
- Wentylacja bytowa NW1
- Wentylacja kuchni NWK
- Wentylacja wywiewna łazienek

[redacted]

Nazwa obiektu

BUDOWA CENTRUM OPIEKUŃCZEGO
W JÓZEFOWIE

Adres inwestycji

Dz. nr ew. 19/67 obręb 0034 SHR Płochocin, ul. Fabryczna, miejscowość Józefów, gmina Ożarów Mazowiecki

Dane inwestora

Gmina Ożarów Mazowiecki
ul. Kolejowa 2, 05-850 Ożarów Mazowiecki

[redacted]

Temat rysunku

RZUT PODDASZA
INSTALACJA WENTYLACJI

Skala	Data	Nr rys.	Nr strony
1:100	[redacted]	S-07	