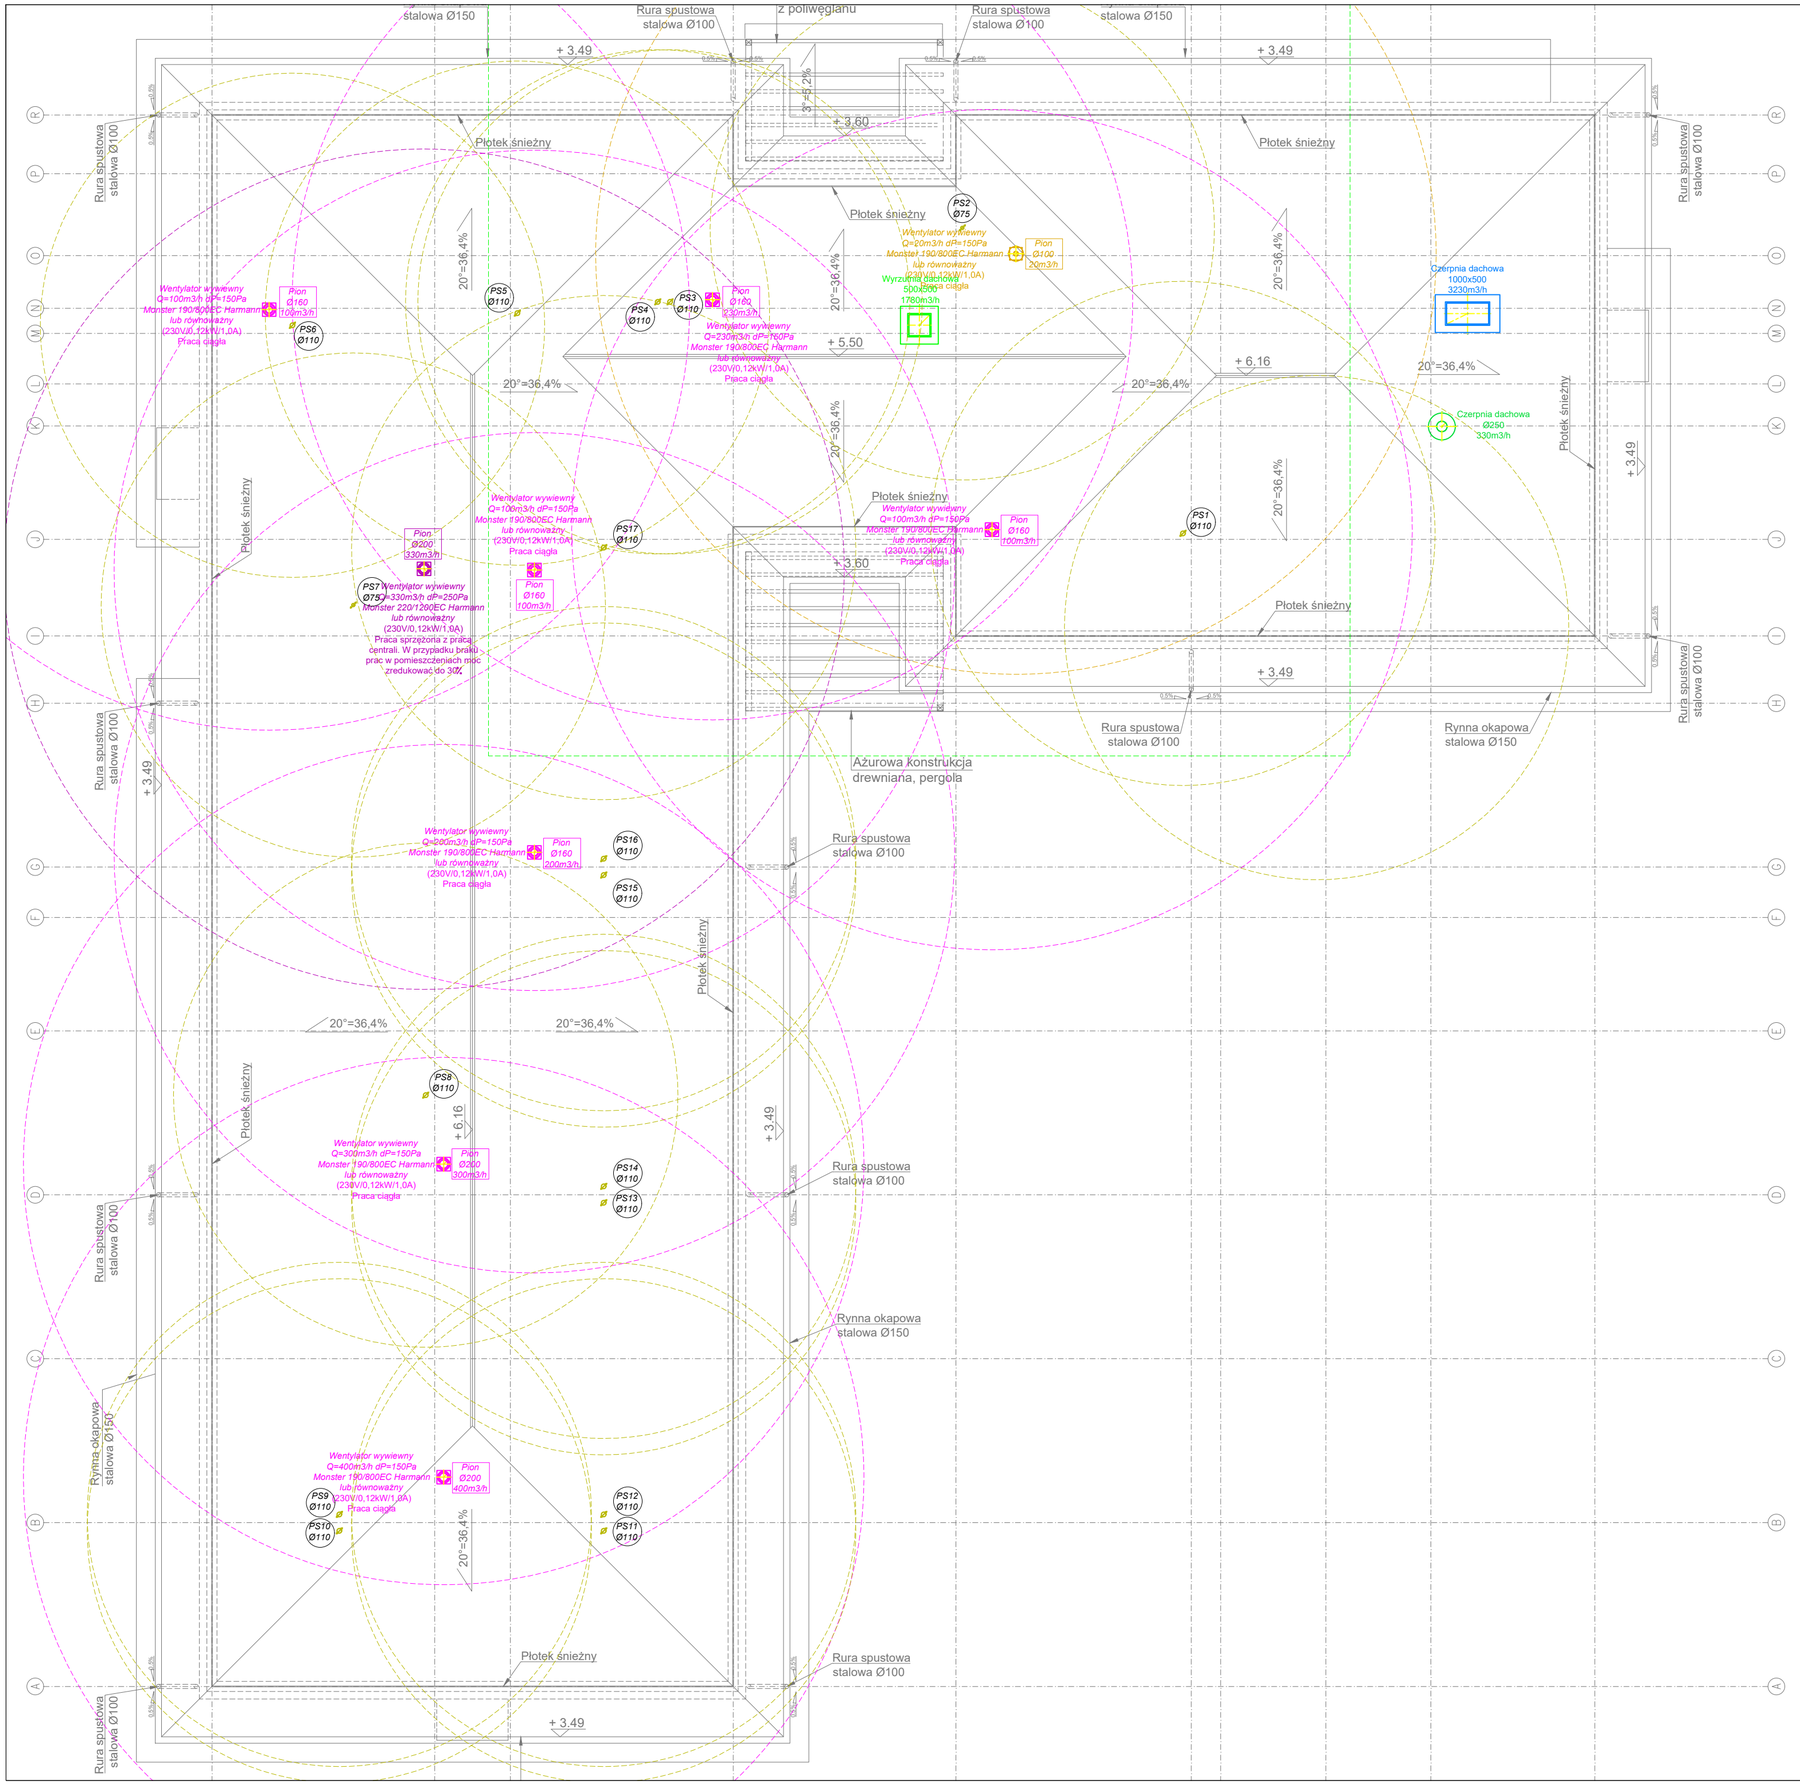


LEGENDA:
- Wentylacja bytowa NW1
- Wentylacja kuchni NWK
- Wentylacja wywiewna łazienek

[redacted]

Nazwa obiektu

BUDOWA CENTRUM OPIEKUŃCZEGO
W JÓZEFOWIE

Adres inwestycji

Dz. nr ew. 19/67 obręb 0034 SHR Płochocin, ul. Fabryczna, miejscowość Józefów, gmina Ożarów Mazowiecki

Dane inwestora

Gmina Ożarów Mazowiecki
ul. Kolejowa 2, 05-850 Ożarów Mazowiecki

[redacted]

Temat rysunku

RZUT DACHU
INSTALACJE SANITARNE

| Skala | Data | Nr rys. | Nr strony |
|---|---|---|---|
| 1:100 | [redacted] | S-08 | |