PRZEKRÓJ A-A

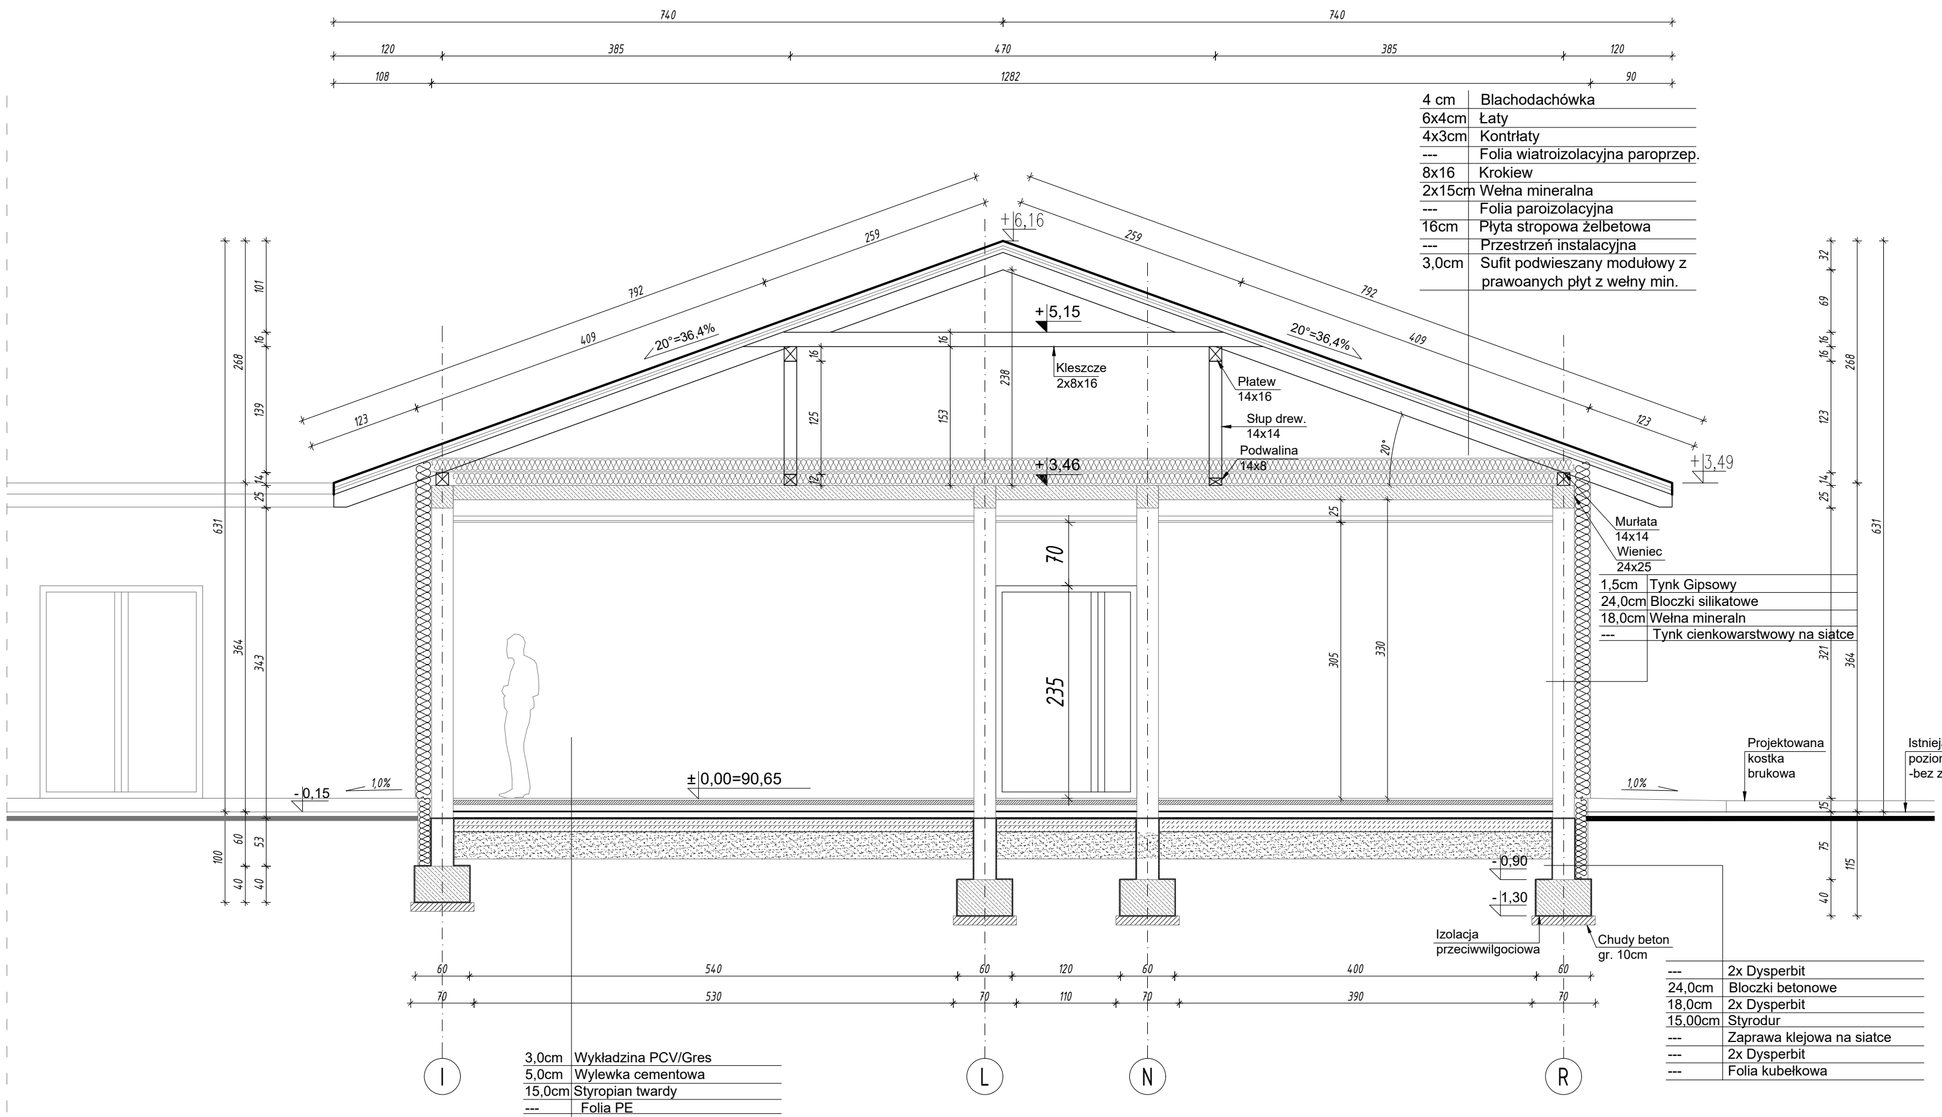

4 cm	Blachodachówka
6x4cm	Łaty
4x3cm	Kontrłaty
---	Folia wiatroizolacyjna paroprzep.
8x16	Krokiew
2x15cm	Wełna mineralna
---	Folia paroizolacyjna
16cm	Płyta stropowa żelbetowa
---	Przestrzeń instalacyjna
3,0cm	Sufit podwieszany modułowy z prawoanych płyt z wełny min.

1,5cm	Tynk Gipsowy
24,0cm	Bloczki silikatowe
18,0cm	Wełna mineraln
---	Tynk cienkowarstwowy na siatce

---	2x Dysperbit
24,0cm	Bloczki betonowe
18,0cm	2x Dysperbit
15,00cm	Styrodur
---	Zaprawa klejowa na siatce
---	2x Dysperbit
---	Folia kubełkowa

3,0cm	Wykładzina PCV/Gres
5,0cm	Wylewka cementowa
15,0cm	Styropian twardy
---	Folia PE
15,0cm	Podkład betonowy zbrojony
30,0cm	Podsypka piaskowa zagęszczona i stabilizowana cementem
---	Grunt rodzimy

UWAGA!!!
1. Przy wykonywaniu elementów żelbetowych należy zwrócić uwagę na warunki atmosferyczne oraz na okresy technologiczne dojrzewania mieszanki betonowej, aby przedwcześnie nie rozebrać szalunków i aby beton nie uległ odszczypaniu odsłaniając zbrojenie.

2. Pielęgnację betonu rozpocząć po zagęszczeniu i wykończeniu powierzchni. Należy zwrócić uwagę na warunki atmosferyczne oraz na okresy technologiczne dojrzewania mieszanki betonowej, aby przedwcześnie nie rozebrać szalunków i aby beton nie uległ odszczypaniu odsłaniając zbrojenie. Chronić przed bezpośrednim działaniem silnego słońca. Przyjmuje się minimalny okres ciągłej pielęgnacji równy 5 dni przy założeniu temperatury powietrza od 15°C do 25°C.

Prace żelbetowe prowadzić zgodnie z wymaganiami normy EN-13670:2011

3. Materiały drewniane należy zabezpieczyć atestowanymi środkami grzybo i ogniochronnymi. Wszystkie elementy drewniane odizolować od muru warstwą papy izolacyjnej lub folii.

4. Rysunek rozpatrywać z innymi rysunkami branżowymi.

[redacted]

[redacted]

Nazwa zamierzenia budowlanego

BUDOWA CENTRUM OPIEKUŃCZO-MIESZKALNEGO W JÓZEFOWIE, STANOWISK POSTOJOWYCH DLA SAMOCHODÓW OSOBOWYCH, ZBIORNIKA RETENCYJNEGO NA WODY OPADOWE I ROZTOPOWE WRAZ Z INFRASTRUKTURĄ TOWARZYSZĄCĄ

Nazwa obiektu

BUDOWA CENTRUM OPIEKUŃCZO-MIESZKALNEGO W JÓZEFOWIE

Adres inwestycji

Dz. nr ew. 19/67 obręb 0034 SHR Płochocin, ul. Fabryczna, miejscowość Józefów, gmina Ożarów Mazowiecki

Dane inwestora

Gmina Ożarów Mazowiecki
ul. Kolejowa 2, 05-850 Ożarów Mazowiecki

Pr [redacted]

Pr [redacted]

As [redacted]

Temat rysunku

PRZEKRÓJ A-A

Skala	Data	Nr rys.	Nr strony
1:100	[redacted]	PAB-03	