ELEWACJE - KOLORYSTYKA

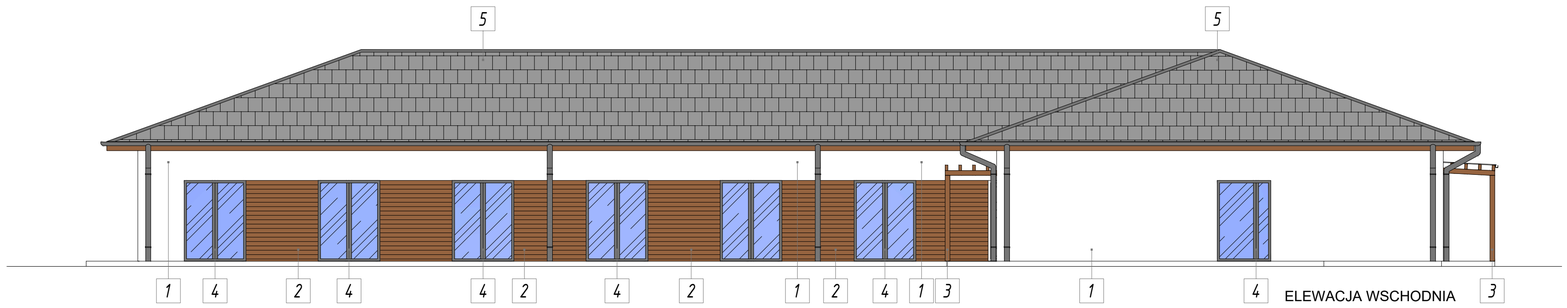

ELEWACJA WSCHODNIA

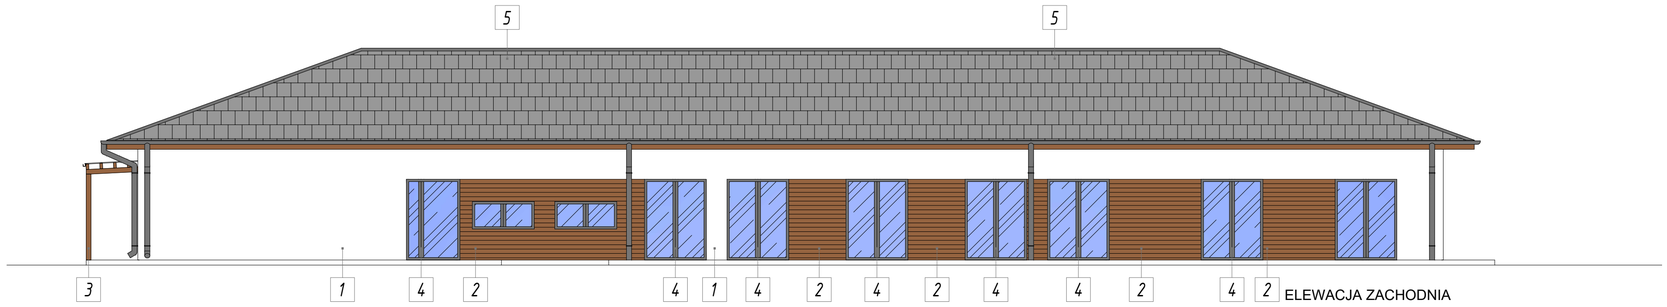

ELEWACJA ZACHODNIA

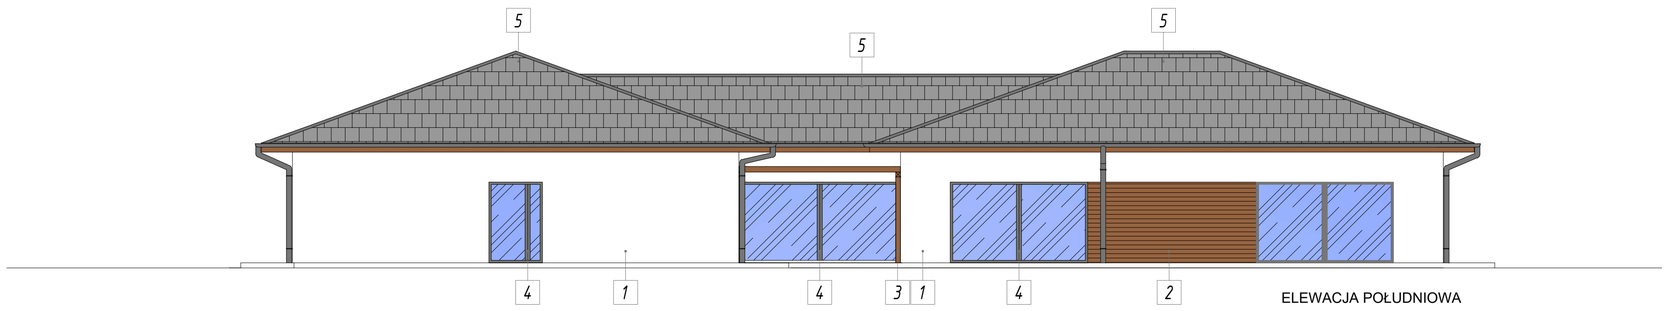

ELEWACJA POŁUDNIOWA

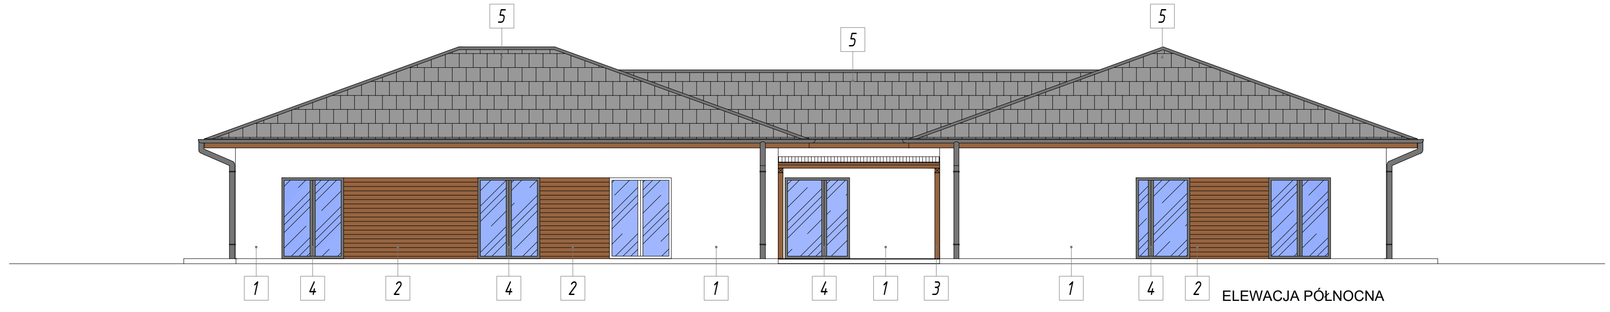

ELEWACJA PÓŁNOCNA

1 - TYNK SILIKONOWY - KOLOR BIAŁY
2 - PANELE DREWNOPODOBNE - KOLOR BRĄZOWY
3 - ELEMENTY DREWNIANE - KOLOR BRĄZOWY
4 - STOLARKA OKIENNA/DRZWIOWA - KOLOR ANTRACYTOWY
5 - POKRYCIE DACHOWE, ORYNNOWANIE OBRÓBKI BLACHARSKIE - KOLOR ANTRACYTOWY

[redacted]

[redacted]

Nazwa zamierzenia budowlanego
BUDOWA CENTRUM OPIEKUŃCZO-MIESZKALNEGO W JÓZEFOWIE, STANOWISK POSTOJOWYCH DLA SAMOCHODÓW OSOBOWYCH, ZBIORNIKA RETENCYJNEGO NA WODY OPADOWE I ROZTOPOWE WRAZ Z INFRASTRUKTURĄ TOWARZYSZĄCĄ

Nazwa obiektu
BUDOWA CENTRUM OPIEKUŃCZO-MIESZKALNEGO W JÓZEFOWIE

Adres inwestycji
Dz. nr ew. 19/67 obręb 0034 SHR Płochocin, ul. Fabryczna, miejscowość Józefów, gmina Ożarów Mazowiecki

Dane inwestora
Gmina Ożarów Mazowiecki
ul. Kolejowa 2, 05-850 Ożarów Mazowiecki

Pro[redacted]
mgr
w s

Pro[redacted]
mgr
w s

As[redacted]
mgr

Temat rysunku
ELEWACJE - KOLORYSTYKA

Skala	Data	Nr rys.	Nr strony
1:100	[redacted]	PAB-05	