OGRODZENIE

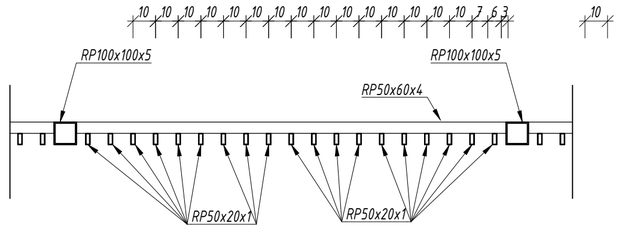

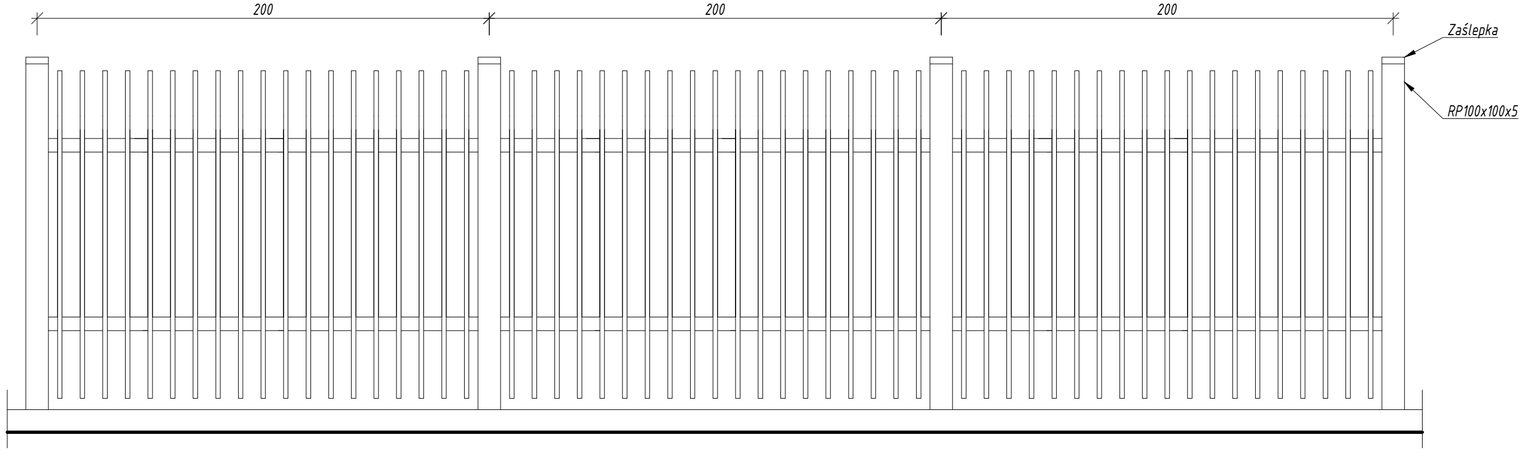

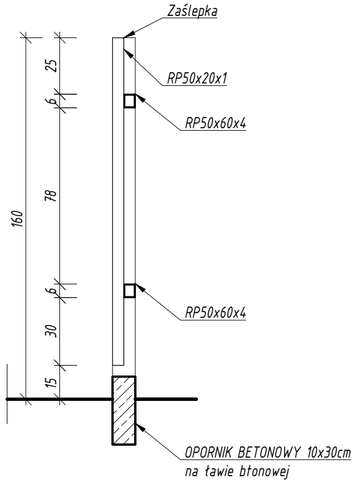

Ogrodzenie wykonać jako stalowe z profili zamkniętych (słupki 100x100x5, łaty RP 50x60x4 i wypełnienie RP 50x20x1) na cokole betonowym z oporników betonowych 10x30cm ustawianych na ławie betonowej.
Głębkość kotwienia słupków min. 80cm
W ogrodzeniu należy wykonać furtkę o szerokości 1,0m i wysokości 1,6m - dostosowanej do wysokości projektowanego ogrodzenia oraz bramę rozwierną (dwuskrzydłową) o szerokości 4,5m i wysokości 1,6m - dostosowanej do wysokości projektowanego ogrodzenia .
Ogrodzenie, furtki i bramy wykonać ze stali czarnej malowanej proszkowo na kolor ciemny szary.
Przed malowaniem elementy stalowe odtłuścić i oczyścić za pomocą piaskowania lub śrutowania oraz zabezpieczyć elementy poprzez fosforwanie lub chromianowanie.
Grobość powłoki malarskiej min. 80 µm.

[redacted]

Nazwa zamierzenia budowlanego

BUDOWA CENTRUM OPIEKUŃCZO-MIESZKALNEGO W JÓZEFOWIE, STANOWISK POSTOJOWYCH DLA SAMOCHODÓW OSOBOWYCH, ZBIORNIKA RETENCYJNEGO NA WODY OPADOWE I ROZTOPOWE WRAZ Z INFRASTRUKTURĄ TOWARZYSZĄCĄ

Nazwa obiektu

BUDOWA CENTRUM OPIEKUŃCZO-MIESZKALNEGO W JÓZEFOWIE

Adres inwestycji

Dz. nr ew. 19/67 obręb 0034 SHR Płochocin, ul. Fabryczna, miejscowość Józefów, gmina Ożarów Mazowiecki

Dane inwestora

Gmina Ożarów Mazowiecki
ul. Kolejowa 2, 05-850 Ożarów Mazowiecki

[redacted]

Temat rysunku: OGRODZENIE

Skala	Data	Nr rys.	Nr strony
1:100	01.10.2025	PT-27	