Województwo: Mazowieckie
Powiat: Warszawski zachodni
Jednostka ewidencyjna: 143206_5_02arów Mazowiecki-obszar wiejski
Obręb: 0034

MAPA DO CELÓW PROJEKTOWYCH

Sekcje mapy: 7.172.18.02.4.2; 7.172.18.03.3.1; 7.172.18.03.1.3; 7.172.18.02.2.4

SKALA 1:500

Układ odniesienia: PL-ETRF89, układ wsp. płaskich: PL-2000 strefa 7 (21°), układ wys.: PL-EVRF2007-NH

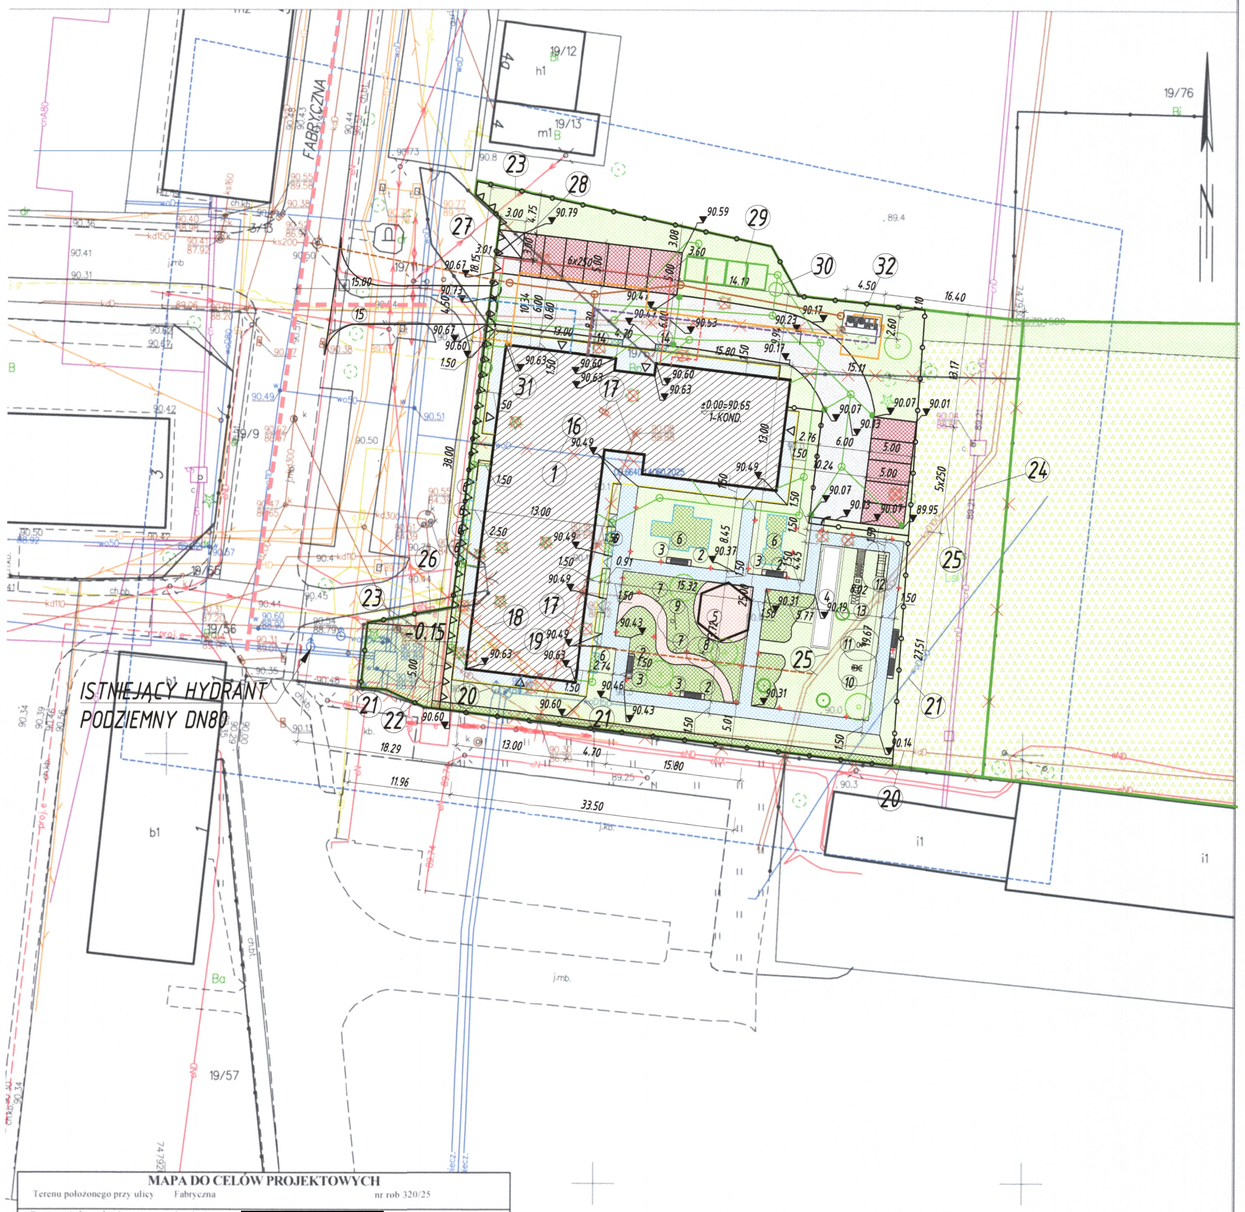



SZKIC ORIENTACYJNY
SKALA 1 : 15 000

LEGENDA

1. Projektowany budynek Centrum Opiekuńczo-Mieszkalnego
2. Projektowana ławka
3. Projektowany kosz na śmieci
4. Projektowane boisko do Bocce
5. Projektowana altana
6. Projektowane podwyższone donice
7. Projektowany taboret ogrodowy
8. Projektowane urządzenie typu koło Tai-Chi
9. Projektowane urządzenie typu Twister
10. Projektowane urządzenie typu Motyl i Biegacz
11. Projektowane urządzenie typu Orbitek
12. Projektowane urządzenie typu Schody
13. Projektowane urządzenie typu Tor o różnych powierzchniach
14. Projektowane donice
15. Projektowana przebudowa zjazdu - wg odrębnego opracowania
16. Istniejące przyłącze wody do rozbiórki - wg odrębnego opracowania
17. Istniejąca instalacja kanalizacji deszczowej do rozbiórki - wg odrębnego opracowania
18. Istniejące przyłącze napowietrzne przyłącze telefoniczne do rozbiórki - wg odrębnego opracowania
19. Istniejące przyłącze gazowe do rozbiórki - wg odrębnego opracowania
20. Istniejąca sieć kanalizacji deszczowej
21. Istniejąca sieć wodociągowa
22. Istniejąca doziemna sieć elektroenergetyczna nn
23. Istniejąca napowietrzna sieć elektroenergetyczna nn
24. Istniejąca sieć cieplownicza
25. Istniejąca sieć kanalizacji sanitarnej
26. Istniejące złącze do rozbiórki - wg odrębnego opracowania
27. Projektowana skrzynka elektryczna ze złączem kablowym- wg odrębnego opracowania
28. Projektowana miejsce na pojemniki na śmieci
29. Projektowany podziemny zbiornik retencyjny o poj. 48m3 - na wody opadowe i roztopowe - wg projektu technicznego
30. Projektowany separator - wg projektu technicznego
31. Projektowana skrzynka gazowa - wg projektu technicznego
32. Projektowana gazowa pompa ciepła - wg projektu technicznego

- Istniejące drzewa do wycinki
- Projektowana instalacja elektryczna kabel zasilający - wg projektu technicznego
- Projektowana instalacja elektryczna kabel zasilający pompę do podlewania - wg projektu technicznego
- Projektowana instalacja kanalizacji deszczowej - wg projektu technicznego
- Projektowane przyłącze kanalizacji sanitarnej - wg odrębnego opracowania
- Projektowana inctalacja cieplownicza - wg projektu technicznego
- Projektowane przyłącze wody - wg odrębnego opracowania
- Projektowane instalacja gazu - wg projektu technicznego
- Projektowane przyłącze gazu - wg odrębnego opracowania
- Granica działki objętej opracowaniem
- Istniejące elementy zagospodarowania do rozbiórki - wg odrębnego opracowania
- Wejście do projektowanego budynku
- Projektowane ciągi pieszo-jezdne
- Projektowane chodniki
- Projektowane miejsca postojowe
- Projektowane tereny zielone
- Projektowana nawierzchnia żwirowa
- Projektowane tereny zielone urządzone
- Projektowane tereny zielone urządzone - łąki kwietne
- Istniejący las
- Nieprzekraczalna linia zabudowy
- Projektowana lampa solarna ogrodowa
- Projektowana zieleń wysoka/ szczepiona
- Projektowane ogrodzenie - palisady pionowe
- Projektowana płyta stop z wypustkami
- Droga pożarowa

WZÓR UŁOŻENIA KOSTKI

- Wzór utożenia kostki 30x30cm
- Wzór utożenia kostki z płyt - 40x40cm/40x70cm
- Wzór utożenia kostki ciąg pieszo-jezdny
  - kostka betonowa 10x20xcm
  - kostka brukowa 10x10cm

RZECZOZNAWCA DO SPRAW ZABEZPIECZEŃ PRZECIWPOŻAROWYCH
[redacted]

[redacted]

Nazwa zamierzenia budowlanego
PROJEKT ZAMIENNY
BUDOWA CENTRUM OPIEKUŃCZO-MIESZKALNEGO W JÓZEFOWIE, STANOWISK POSTOJOWYCH DLA SAMOCHODÓW OSOBOWYCH I ZBIORNIKA RETENCYJNEGO NA WODY OPADOWE, ROZTOPOWE WRAZ Z INFRASTRUKTURĄ TOWARZYSZĄCĄ

Adres inwestycji
Dz. nr ew. 19/67 obręb 0034 SHR Płochocin, ul. Fabryczna, miejscowość Józefów, gmina Ożarów Mazowiecki

Dane inwestora
Gmina Ożarów Mazowiecki
ul. Kolejowa 2, 05-850 Ożarów Mazowiecki

[redacted]

Uzgodniono pod względem wymagań higieniczno-sanitarnych i zdrowotnych bez zastrzeżeń (z zastrzeżeniami)
[redacted]

Temat rysunku: PROJEKT ZAGOSPODAROWANIA TERENU

Skala	Data	Nr rys.	Nr strony
1:500	06.07.2026	PZT-01	

[redacted]

MAPA DO CELÓW PROJEKTOWYCH

Terenu położonego przy ulicy	Fabryczna	nr rob 320/25
Oznaczenie kancelaryjne pracy geodezyjnej	[redacted]	
Miejscowość / Obręb		SHR Płochocin
Jednostka ewidencyjna	identyfikator	143206_5
	nazwa	Ożarów Mazowiecki
Obręb ewidencyjny	identyfikator	143206_5.0034
	nazwa	SHR Płochocin
Skala mapy		1 : 500
Układu współrzędnych	prostokątnych płaskich	PL-2000
	wysokości	PL-EVRF-2007-NH
Oznaczenie granic obszaru, który był przedmiotem aktualizacji		
Oznaczanie i informacje o służebnościach gruntowych mających wpływ na zagospodarowanie gruntów, zlokalizowanych w granicach projektowanej inwestycji		nie badano
Oznaczenie i symbol konturu użytku gruntowego, który nie jest ujawniony w bazie danych ewidencyjnych gruntów i budynków		...

Nie wyklucza się istnienia w terenie innych nie wskazanych na niniejszej mapie urządzeń podziemnych, które nie były zgłoszone do inwentaryzacji

[redacted]

Oświadczam, że niniejszy dokument został opracowany w wyniku prac geodezyjnych i kartograficznych, których rezultaty zawiera operat techniczny wpisany do ewidencji materiałów państwowego zasobu geodezyjnego i kartograficznego. Jednocześnie informuję, że jestem świadomy odpowiedzialności karnej za złożenie fałszywego oświadczenia.

Identyfikator prac geodezyjnych	[redacted]
Ogran prowadzący państwowy zasób geodezyjny i kartograficzny	Starosta warszawski-zachodni
Wykonawca prac geodezyjnych	[redacted]
Nr oraz data sporządzenia dokumentu zawierającego wynik pozytywnej weryfikacji	[redacted]
Imię, nazwisko, nr uprawnień i podpis geodety uprawnionego	[redacted]