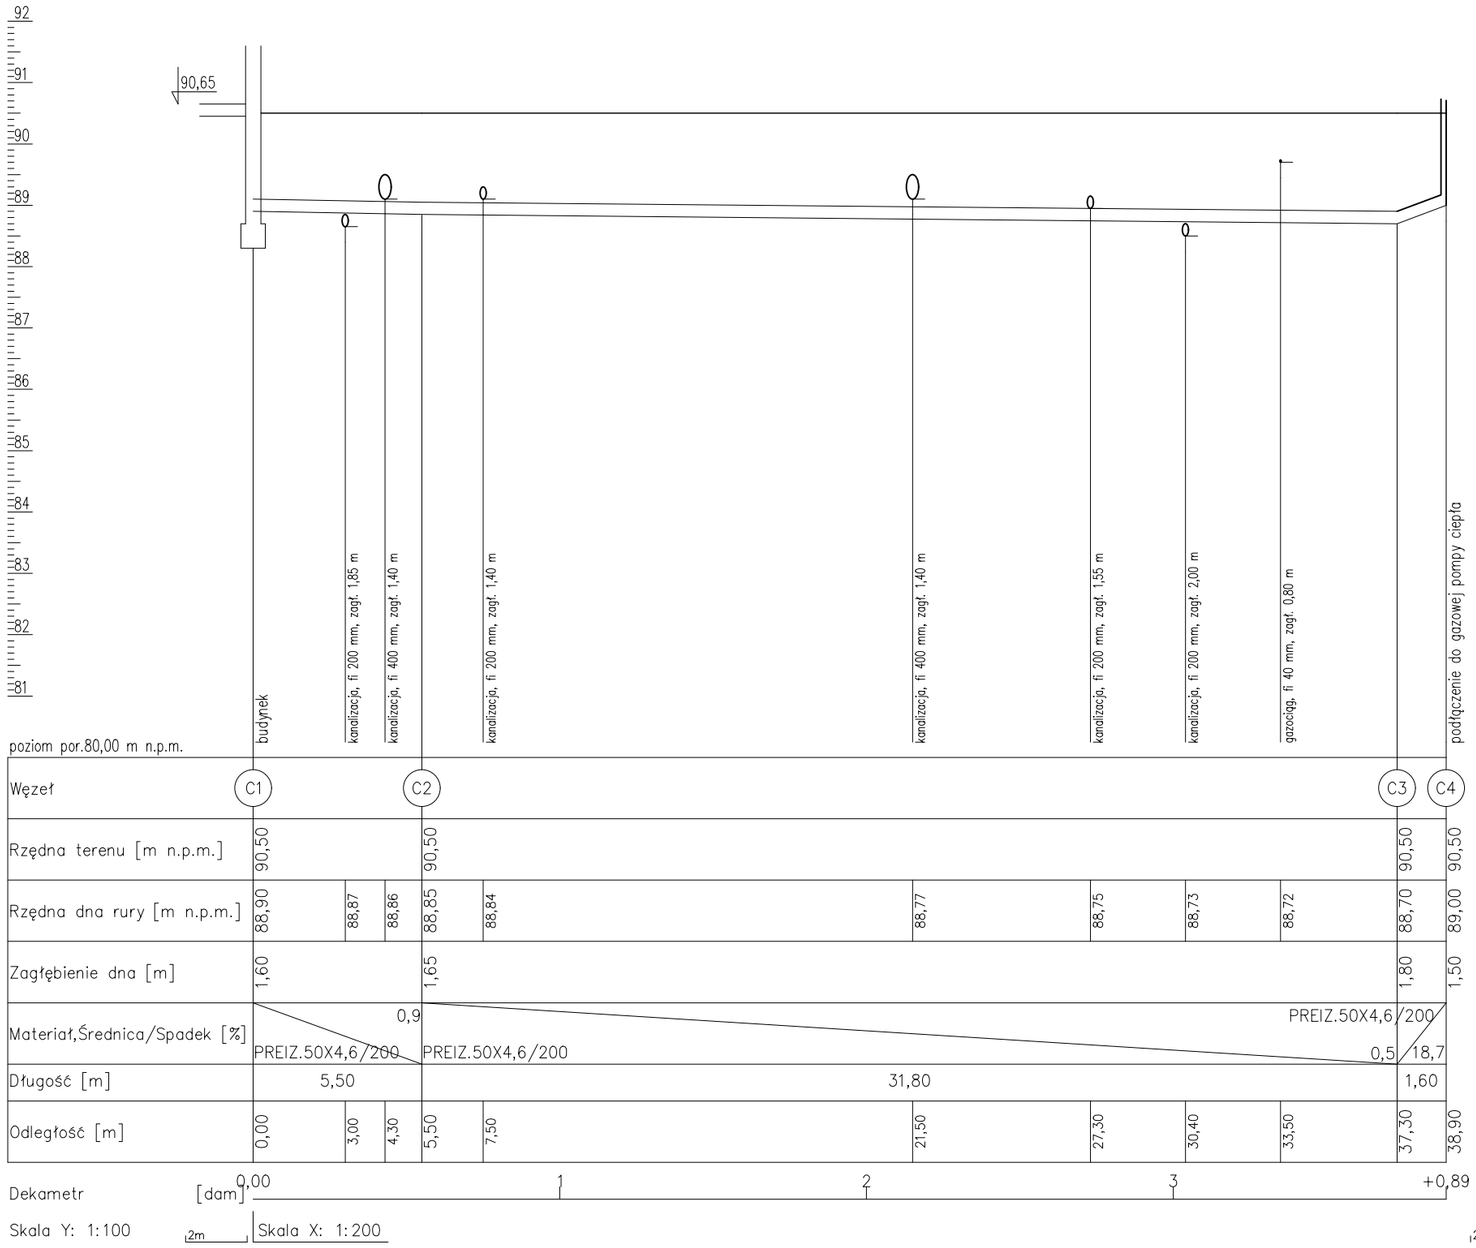

BIURO ROZWOJU I REALIZACJI
PROJEKTÓW BUDOWLANYCH
HOL–BUD sp. z o.o.
Gostynin, ul. Płocka 44a, tel./fax. (24) 235 42 05

Nazwa obiektu

BUDOWA CENTRUM OPIEKUŃCZEGO
W JÓZEFOWIE

Adres inwestycji

Dz. nr ew. 19/67 obręb 0034 SHR Płochocin, ul. Fabryczna,
miejscowość Józefów, gmina Ożarów Mazowiecki

Dane inwestora

Gmina Ożarów Mazowiecki
ul. Kolejowa 2, 05-850 Ożarów Mazowiecki

SANITARNA - projektant mgr inż. Michał Jaskulski upr.nr MAZ/0057/PWBS/18	
SANITARNA - sprawdzający inż. Teresa Strzelecka upr.nr 5/90, 82/84	

Temat rysunku

PROFIL PODŁUŻNY
INSTALACJI CIEPŁOWNICZEJ

Skala	Data	Nr rys.	Nr strony
1:100 / 1:200	01.10.2025	S-01.4	