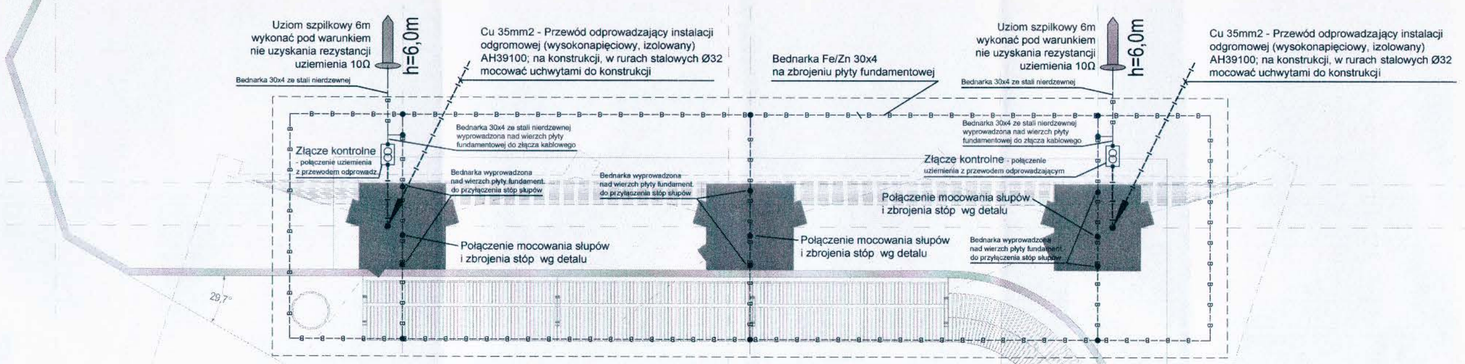

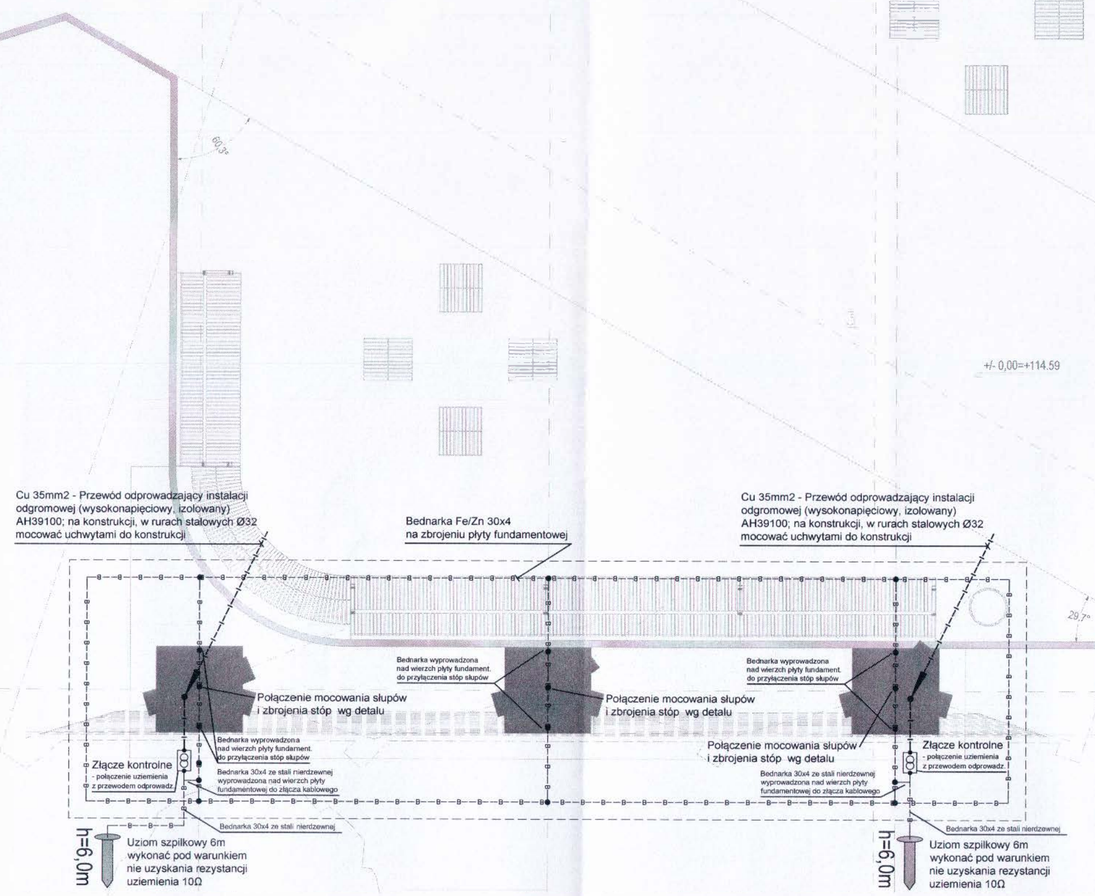

Szczegół połączeń

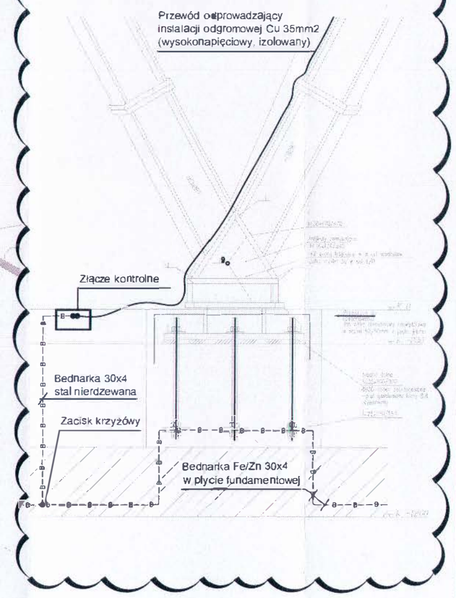

Uwaga!

Autorem niniejszego projektu, który podlega ochronie na mocy Ustawy z dnia 4 lutego 1994r. o prawie autorskim i prawach pokrewnych Dz.U.Nr 24 Poz. 83Ż 1994r. jest Pracownia 4am Architekci s.c.

Nie należy odmierzać wymiarów z rysunku, ani używać go jako szablonu. Przed przystąpieniem do prac budowlanych wszystkie wymiary należy sprawdzić w naturze. W przypadku stwierdzenia niezgodności należy zwrócić się do projektanta. W przypadku rozbieżności wymiarowych pomiędzy rysunkami detali i całości projektowanego elementu podstawą wymiarowania są rysunki detali.

UWAGI DO INSTALACJI:

1. Rezystancja uziemienia nie może być większa od wartości 10Ω.
2. W projekcie przewidziano wykorzystanie uziomu fundamentowego, przez wykonanie siatki uziemienia bednarką Fe/Zn 30x4mm na dolnym zbrojeniu płyt fundamentowych. Uzupełnieniem uziomu fundamentowego stanowią uziomy szpilkowe, których wykonanie jest warunkowane uzyskaniem założonej wartości maksymalnej rezystancji uziemienia.
3. Do pogrążania uziomów kutych należy stosować łapiści przenoszący siły pogrążające na rdzeń uziomu oraz bijak.
4. Do bednarki ułożonej na dolnym zbrojeniu fundamentów należy przyłączyć zbrojenie konstrukcji płyt fundamentowych.
5. Wyprowadzenia uziemienia do gruntu (do złącz pomiarowych, uziomów szpilkowych) należy wykonać bednarką ze stali nierdzewnej.
6. Łączenie bednarek z różnych materiałów wykonać złączami krzyżowymi.

Projekt

Budowa dwóch pergoli rekreacyjnych
usytuowanych na terenie placu Narutowicza, w dzielnicy Ochota w mieście st. Warszawie

Inwestor

Miasto Stołeczne Warszawa
Stołeczny Zarząd Rozbudowy Miasta
Senatorska 29/31 Warszawa, 00-099

Projektant	Nr uprawnień

Uprawnienia budowlane do projektowania i kierowania robotami budowlanymi w specjalności instalacyjno-inżynieryjnej w zakresie sieci i instalacji elektrycznych

Zespół autorski

Faza projektu

Projekt techniczny

Branża

Instalacje Elektryczne

Tytuł rysunku

Instalacja uziemienia.
Pergola 1

Numer rysunku

SR-NAR-PT.EL.1.01

Obiekt	Etap	Typ	Rysunek	Arkusz	Rewizja

Nr rewizji	Opis rewizji

Skala	Data	Rysował	Strona
1:50	31.08.2026	WP	