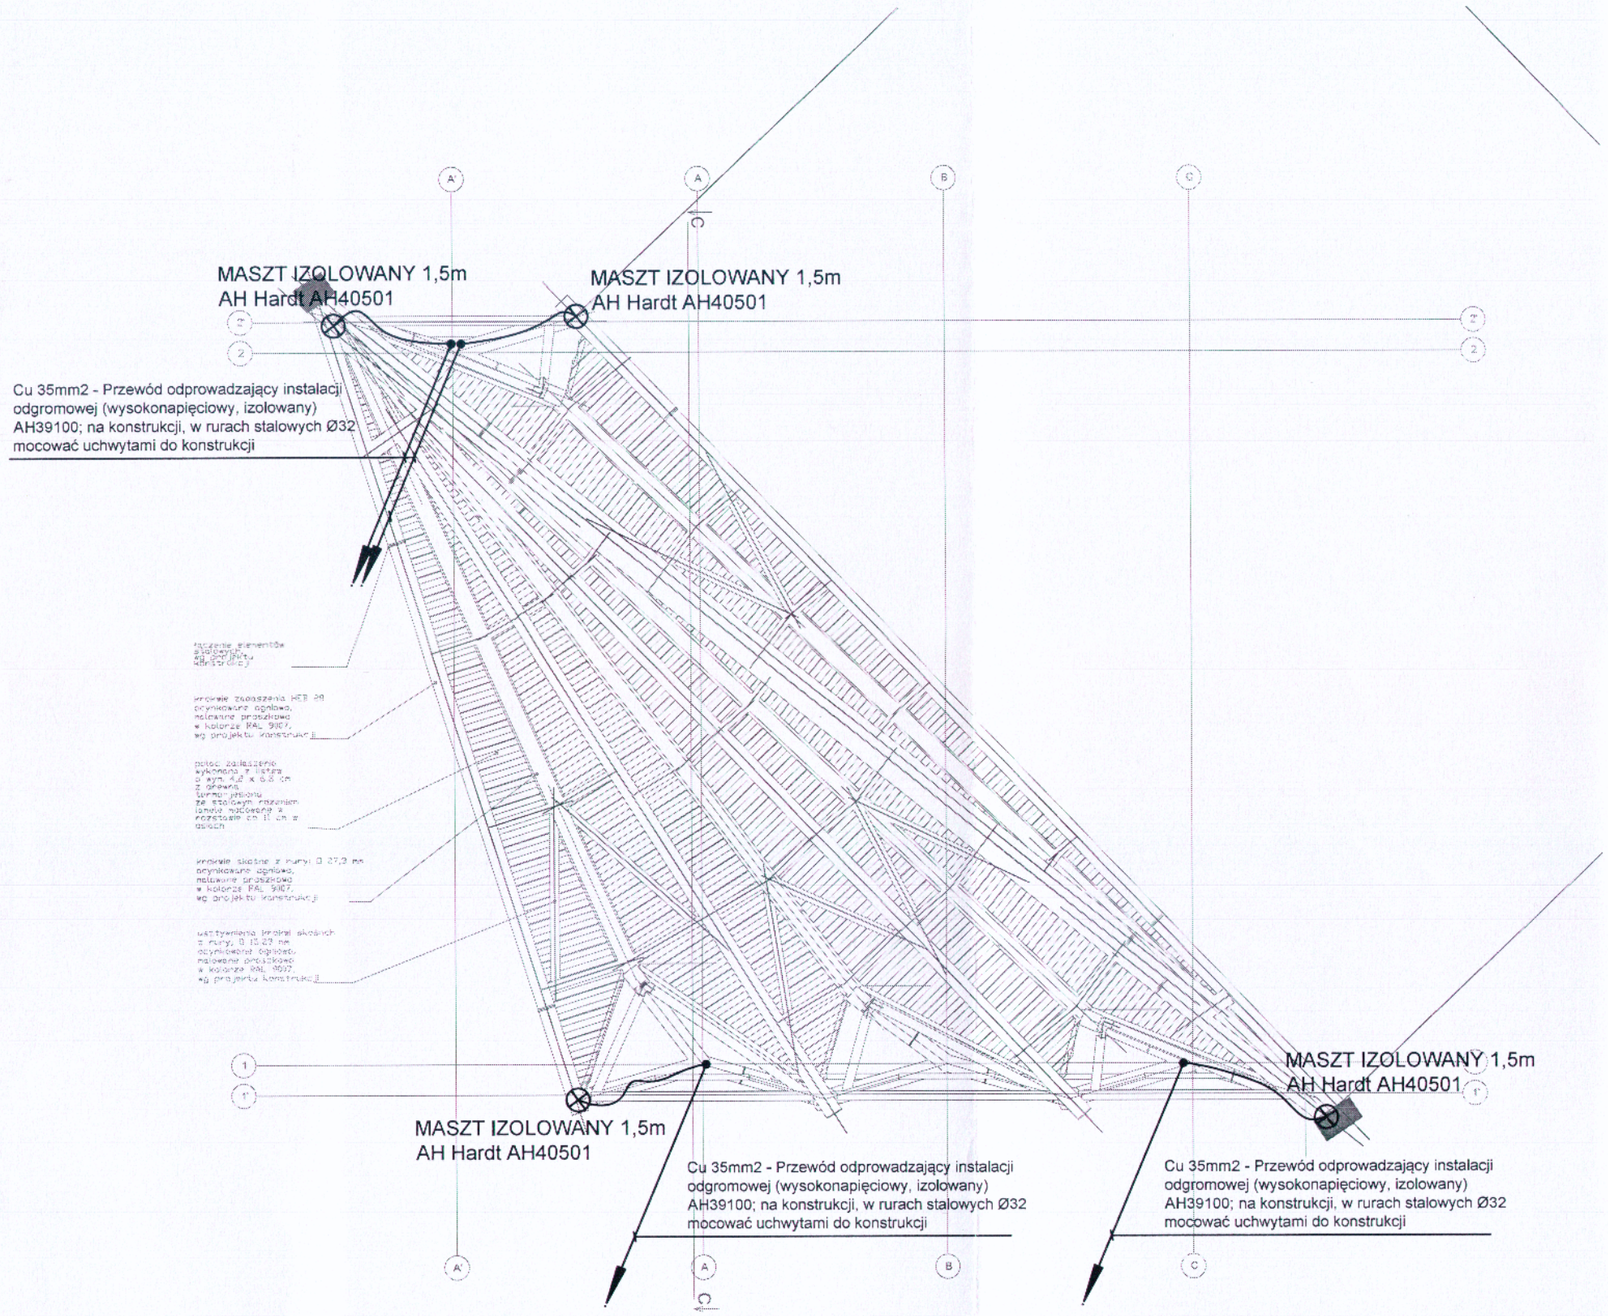

Uwaga!

Autorem niniejszego projektu, który podlega ochronie na mocy Ustawy z dnia 4 lutego 1994r. o prawie autorskim i prawach pokrewnych Dz.U.Nr 24 Poz. 83Z 1994r. jest Pracownia 4am Architekci s.c.

Nie należy odmierzać wymiarów z rysunku, ani używać go jako szablonu. Przed przystąpieniem do prac budowlanych wszystkie wymiary należy sprawdzić w naturze. W przypadku stwierdzenia niezgodności należy zwrócić się do projektanta. W przypadku rozbieżności wymiarowych pomiędzy rysunkami detali i całości projektowanego elementu podstawą wymiarowania są rysunki detali.

UWAGI DO INSTALACJI:

1. Przyjęto IV poziom zewnętrznej ochrony odgromowej.
2. Zapewnienie ochrony odgromowej przewiduje się przez zastosowanie masztów odgromowych izolowanych od konstrukcji pergoli.
3. Obliczony odstęp izolacyjny wynosi 32cm.
4. Przewód odprowadzający instalacji przewidziano prowadzić na konstrukcji. Proste odcinki ułożyć w rurach stalowych Ø32 malowanych proszkowo na kolor konstrukcji. Rurę lub kabel mocować uchwytami spawanymi do konstrukcji .

Projekt

Budowa dwóch pergoli rekreacyjnych
usytuowanych na terenie placu Narutowicza, w dzielnicy Ochota w mieście st. Warszawie

Inwestor

Miasto Stołeczne Warszawa
Stołeczny Zarząd Rozbudowy Miasta
Senatorska 29/31 Warszawa, 00-099

Projektant	Nr uprawnień

Uprawnienia budowlane do projektowania i kierowania robotami budowlanymi w specjalności instalacyjno-inżynieryjnej w zakresie sieci i instalacji elektrycznych

Zespół autorski

Faza projektu
Projekt techniczny

Branża
Instalacje Elektryczne

Tytuł rysunku
Instalacja odgromowa. Pergola 2

Numer rysunku
SR-NAR-PT.EL.2.02

Obiekt	Etap	Typ	Rysunek	Arkusz	Rewizja

Nr rewizji	Opis rewizji

Skala	Data	Rysował	Strona
1:100	31.08.2026	WP	