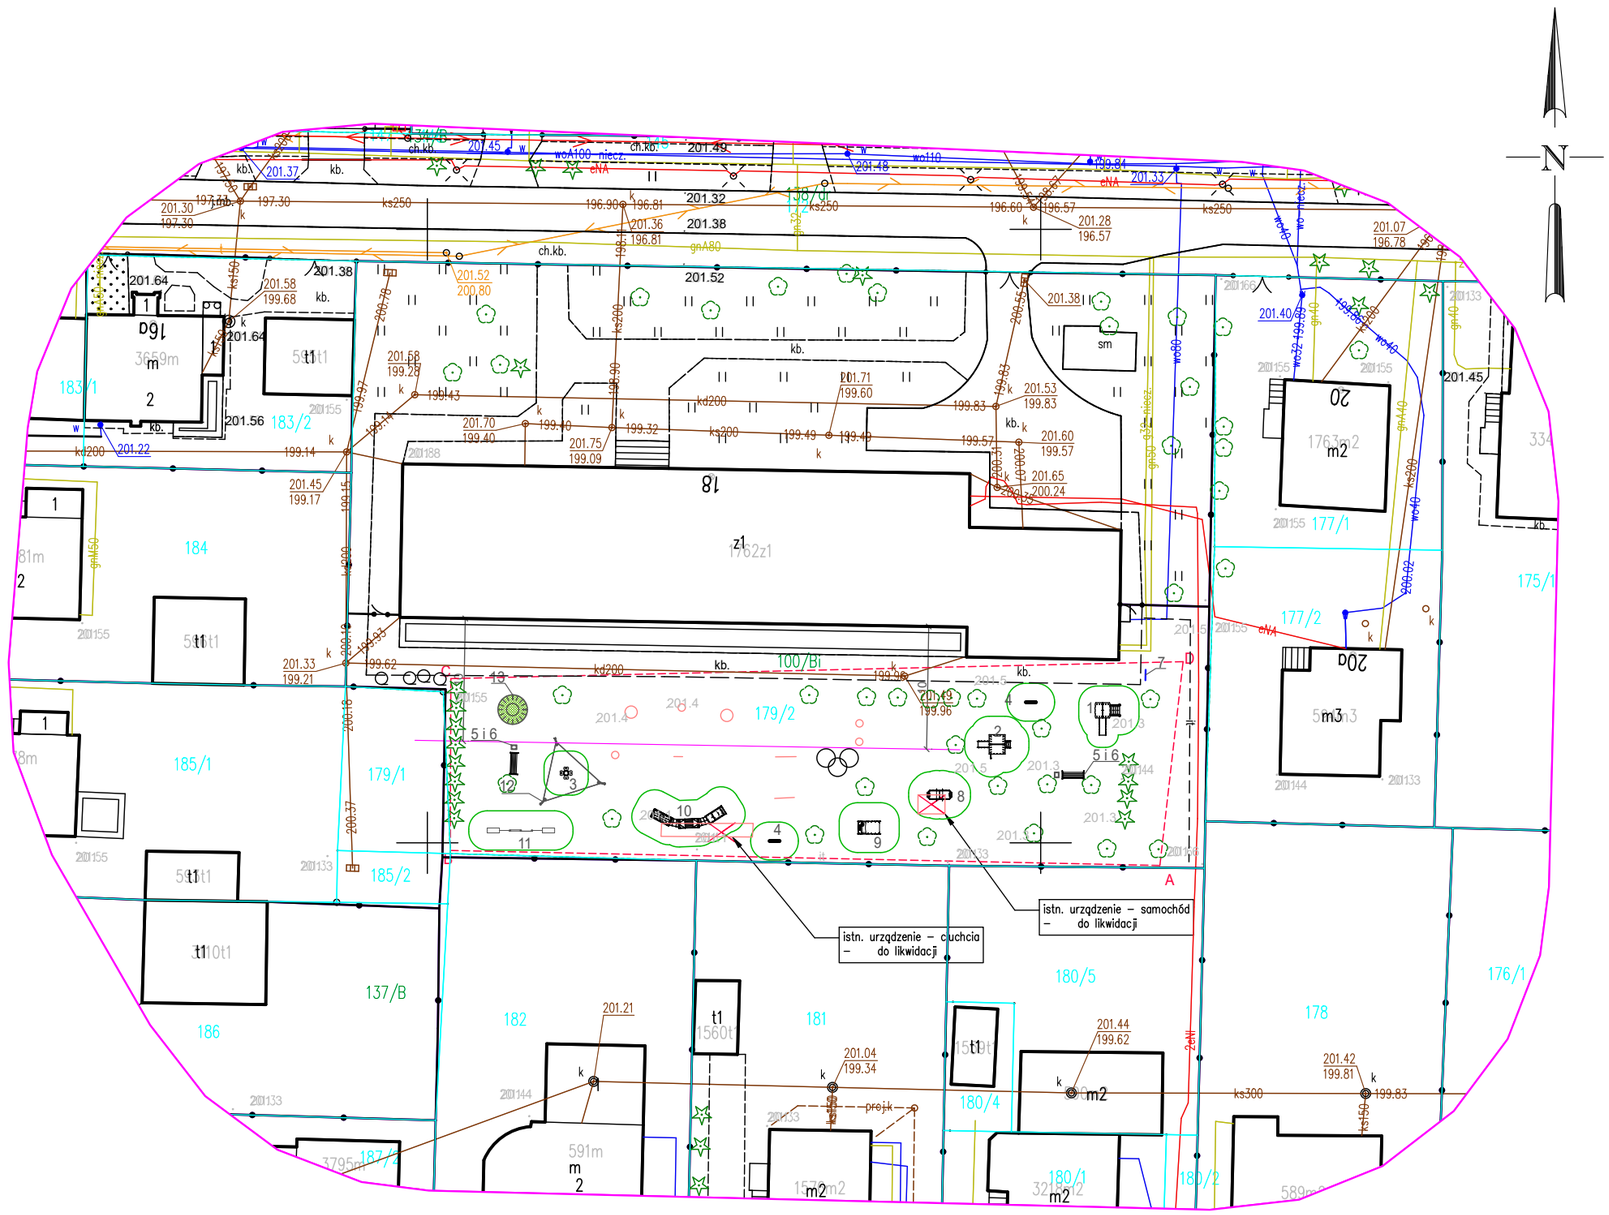


PROJ. WYPOSAŻENIE PLACU ZABAW:

1. Duży domek ze zjeżdżalnią – HIC 90 cm
2. Mały domek ze zjeżdżalnią – HIC 60 cm
3. Bujak sprężynowy – koniczynka 4–osobowy
4. Tablica dwustronna do rysowania kredą (2 szt.)
5. Ławka stalowa z oparciem (2 szt.)
6. Kosz na śmieci (2 szt.)
7. Tablica regulaminowa
8. Bujak sprężynowy 6–osobowy
9. Zestaw zabawowy z kierownicą i ławeczkami
10. Zestaw zabawowy – ciuchcia z wagonem
11. Zestaw zabawowo–naukowy
12. Żagiel zacieniający
13. Sztucznie usypane wzniesienie do zjazdu na sankach

Mapa do celów projektowych

Id. Zgłoszenia: GE-O.6641.1734.2026
mapa aktualna na dzień: 02.06.26r.
jednostka ewidencyjna: 186301_1
obręb: 207
sekcje mapy zasadniczej: 7.125.30.16.3.3
skala 1:500, układ 2000, EVRF2007-NH (Amsterdam)
Wykonawca: Usługi Geodezyjne GEO-JAW Michał Pacut
ul. Bolesława Leśmiana 9, 35-304 Rzeszów.
Kierownik prac: mgr inż. Paweł Płocica nr upr. 20160
Uwagi: Nie wyklucza się istnienia w terenie innego podziemnego uzbrojenia terenu, które nie było zgłoszone do inwentaryzacji.

Oświadczam, że niniejszy dokument został opracowany w wyniku pracy geodezyjnej, której rezultaty zawiera operat techniczny pozytywnie zweryfikowany. Jednocześnie informuję, że jestem świadomy odpowiedzialności karnej za złożenie fałszywego oświadczenia.	
Identyfikator prac geodezyjnych	*GE–O.6641.1734.2026*
Numer i data sporządzenia pozytywnego protokołu weryfikacji	*GE–O.6641.1734.2026_2 2026–06–17*
Organ służby geodezyjnej	*Prezydent Miasta Rzeszowa*
Wykonawca pracy geodezyjnej	*Usługi Geodezyjne GEO–JAW Michał Pacut 35–304 Rzeszów ul. Bolesława Leśmiana 9 NIP: 6321941293*
Imię i nazwisko oraz nr uprawnień zawodowych kierownika pracy geodezyjnej	*Geodeta Uprawniony mgr inż. Paweł Płocica nr świadectwa 20160*
Podpis geodety uprawnionego	GEODETA UPRAWNIONY *mgr inż. Paweł Płocica* nr świadectwa 20160

LEGENDA:

- granice działek
- 135/1 numery działek
- proj. ogrodzenie panelowe
- proj. strefa bezpieczna urządzeń
- istn. strefy bezpieczne
- istn. urządzenia zabawowe

PROJEKT ZAGOSPODATOWANIA TERENU

TEMAT:
Budowa obiektów małej architektury w miejscu publicznym w ramach zadania pn.: „Modernizacja i doposażenia placów zabaw w ramach program „Aktywne Place Zabaw 2026 w żłobkach wchodzących w skład Miejskiego Zespołu Żłobków w Rzeszowie"
lok. Żłobek nr 1 WESOŁY MIŚ, ul. Piękna 18, 35–242 Rzeszów

RYSUNEK 1
SKALA 1:500

INWESTOR:
Gmina Miasto Rzeszów – Miejski Zespół Żłobków
ul. Dąbrowskiego 73, 35–040 Rzeszów

PROJEKTANT:
MGR INŻ. ARCH.
MICHAŁ JERZY KWIATKOWSKI
UPRAWNIENIA NR: LBOIA/70/10

Data opracowania 01.06.2026