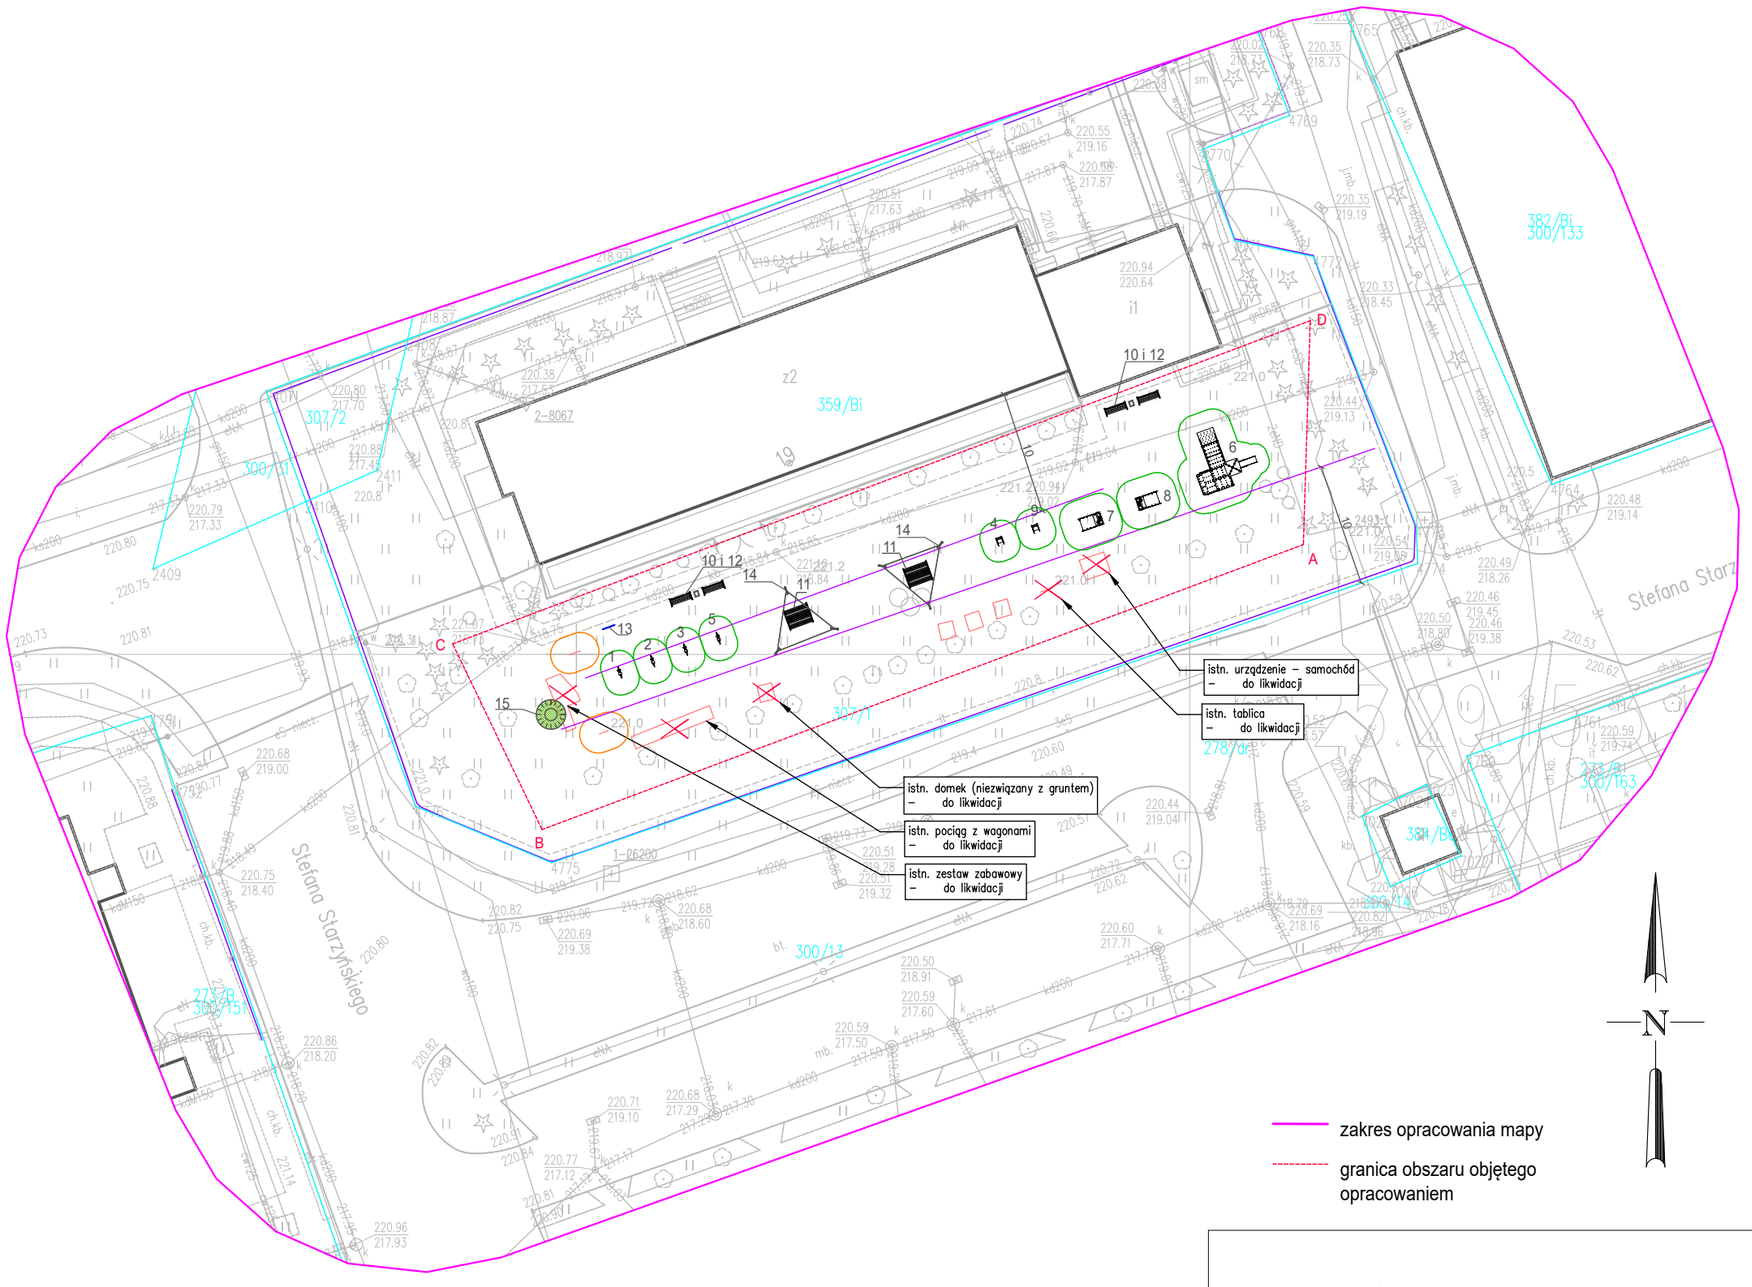



zakres opracowania mapy

granica obszaru objętego opracowaniem

N

PROJ. WYPOSAŻENIE PLACU ZABAW:
1, 2, 3, 5 – bujaki z motywem zwierzęcym
4, 9 – bujaki kubełkowe z motywem motoryzacyjnym
6. Domek intergracyjno-edukacyjny
7. Zestaw zabawowy – autobus/kamper
8. Zestaw zabawowy – samochód policyjny/wóz strażacki
10. Ławka z oparciem (4 szt.)
11. Ławostół (2 szt.)
12. Kosz na śmieci (2 szt.)
13. Tablica regulaminowa
14. Żagiel zacieniający (2 szt.)
15. Sztucznie usypane wzniesienie do zjazdu na sankach

# *Mapa do celów projektowych*

*Id. Zgłoszenia: GE-O.6641.1740.2026*
*mapa aktualna na dzień: 02.06.26r.*
*jednostka ewidencyjna: 186301_1*
*obręb: 213*
*sekcje mapy zasadniczej: 7.125.29.14.2.4, 7.125.29.15.1.3, 7.125.29.14.4.2, 7.125.29.15.3.1*
*skala 1:500, układ 2000, EVRF2007-NH (Amsterdam)*
*Wykonawca: Usługi Geodezyjne GEO-JAW Michał Pacut*
*ul. Bolesława Leśmiana 9, 35-304 Rzeszów.*
*Kierownik prac: mgr inż. Paweł Płocica nr upr. 20160*
*Uwagi: Nie wyklucza się istnienia w terenie innego podziemnego uzbrojenia terenu, które nie było zgłoszone do inwentaryzacji.*

*Oświadczam, że niniejszy dokument został opracowany w wyniku pracy geodezyjnej, której rezultaty zawiera operat techniczny pozytywnie zweryfikowany.*
*Jednocześnie informuję, że jestem świadomy odpowiedzialności karnej za złożenie fałszywego oświadczenia.*

| | |
|---|---|
| *Identyfikator prac geodezyjnych* | *GE-O.6641.1740.2026* |
| *Numer i data sporządzenia pozytywnego protokołu weryfikacji* | *GE-O.6641.1740.2026_3 2026-06-16* |
| *Organ służby geodezyjnej* | *Prezydent Miasta Rzeszowa* |
| *Wykonawca pracy geodezyjnej* | *Usługi Geodezyjne GEO-JAW Michał Pacut 35-304 Rzeszów ul. Bolesława Leśmiana 9 NIP: 6321941293* |
| *Imię i nazwisko oraz nr uprawnień zawodowych kierownika pracy geodezyjnej* | *Geodeta Uprawniony mgr inż. Paweł Płocica nr świadectwa 20160* |
| *Podpis geodety uprawnionego* | GEODETA UPRAWNIONY mgr inż. Paweł Płocica nr świadectwa 20160 |

## LEGENDA:

- granice działek
- 135/1 numery działek
- istn. ogrodzenie placu zabaw
- proj. strefa bezpieczna urządzeń
- strefy bezpieczne istn. urządzeń zabawowych
- istn. urządzenia zabawowe

# PROJEKT ZAGOSPODATOWANIA TERENU

TEMAT:
Budowa obiektów małej architektury w miejscu publicznym w ramach zadania pn.: „Modernizacja i doposażenia placów zabaw w ramach program „Aktywne Place Zabaw 2026 w żłobkach wchodzących w skład Miejskiego Zespołu Żłobków w Rzeszowie"
lok. Żłobek nr 10 RUMCAJS, ul. Starzyńskiego 19, 35-508 Rzeszów

RYSUNEK 1
SKALA 1:500

INWESTOR:
Gmina Miasto Rzeszów – Miejski Zespół Żłobków
ul. Dąbrowskiego 73, 35-040 Rzeszów

PROJEKTANT:
MGR INŻ. ARCH.
MICHAŁ JERZY KWIATKOWSKI
UPRAWNIENIA NR: LBOIA/70/10

Data opracowania 01.06.2026