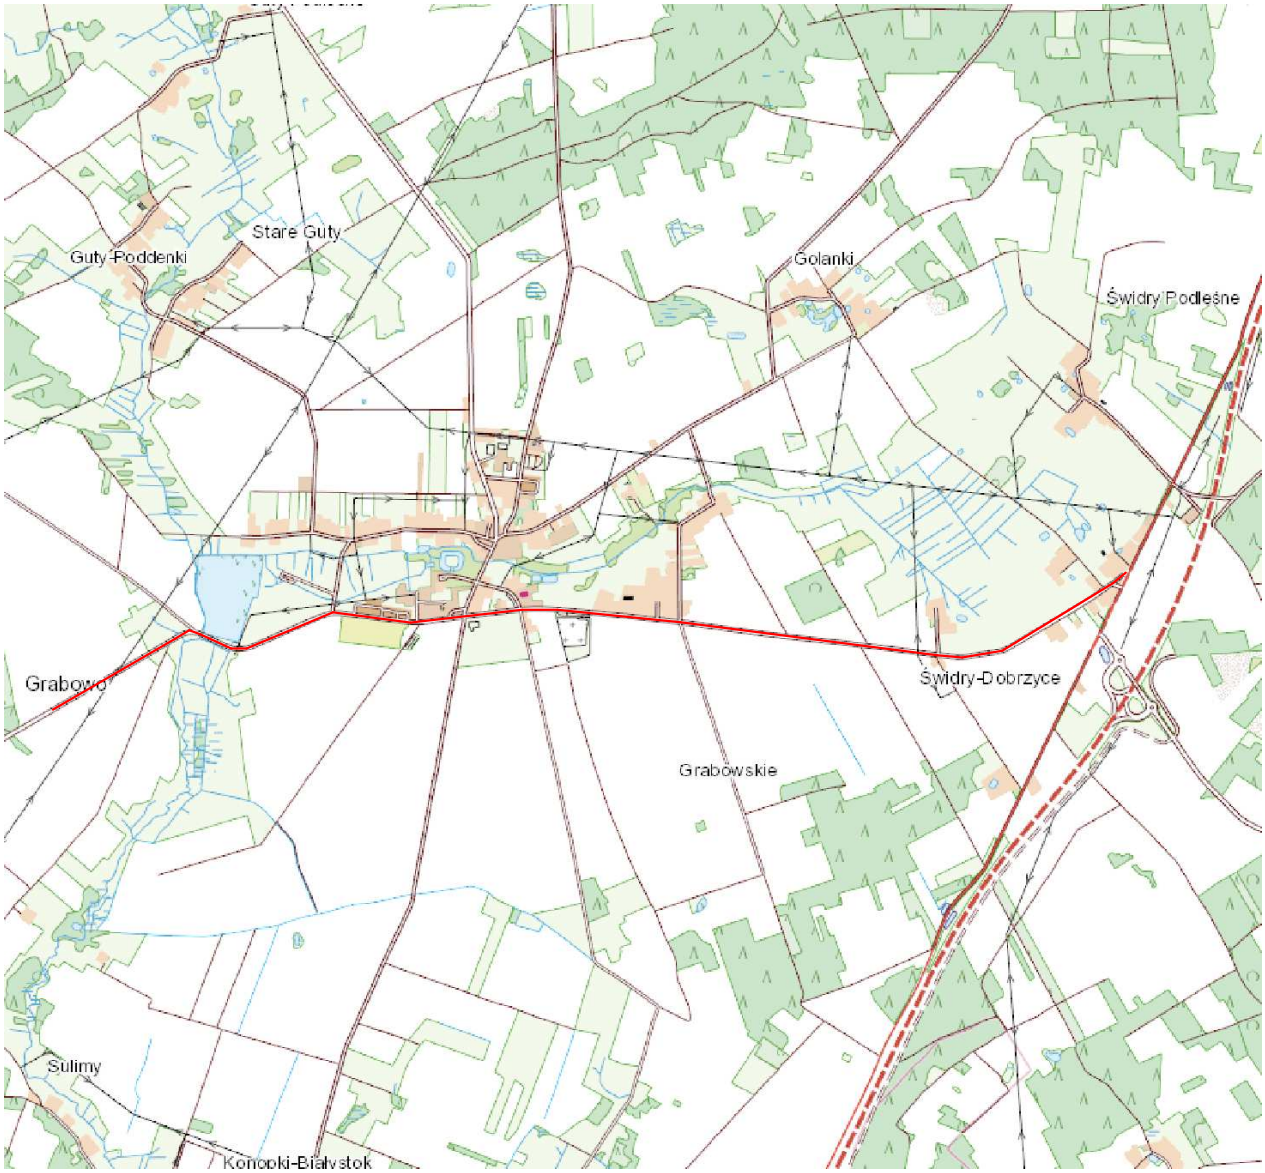


BIURO PROJEKTOWE I NADZORU "FILAR" Paweł Wysocki 12-200 Pisz, uL. K. I. Gałczyńskiego 7/15, tel. 505 11 77 26, pw.filar@gmail.com			
INWESTOR: Powiat Kolneński ul. 11 Listopada 1 18 - 500 Kolno	OBIEKT: Droga powiatowa nr 1861 B odcinek Świdry - Grabowo		STADIUM: Projekt budowlany
Nazwa rysunku:	Orientacja		
Projektant:	mgr inż. Paweł Wysocki upr. bud. WAM/0024/PWOD/18 spec. inżynieryjna drogowa	Branża: Drogowa	
Sprawdzający:	mgr inż. Bartosz Kamil Huryń upr. bud. PDL/0122/POOD/09 spec. drogowa	Branża: Drogowa	
Skala: 1:10 000		Data: maj 2023 r.	