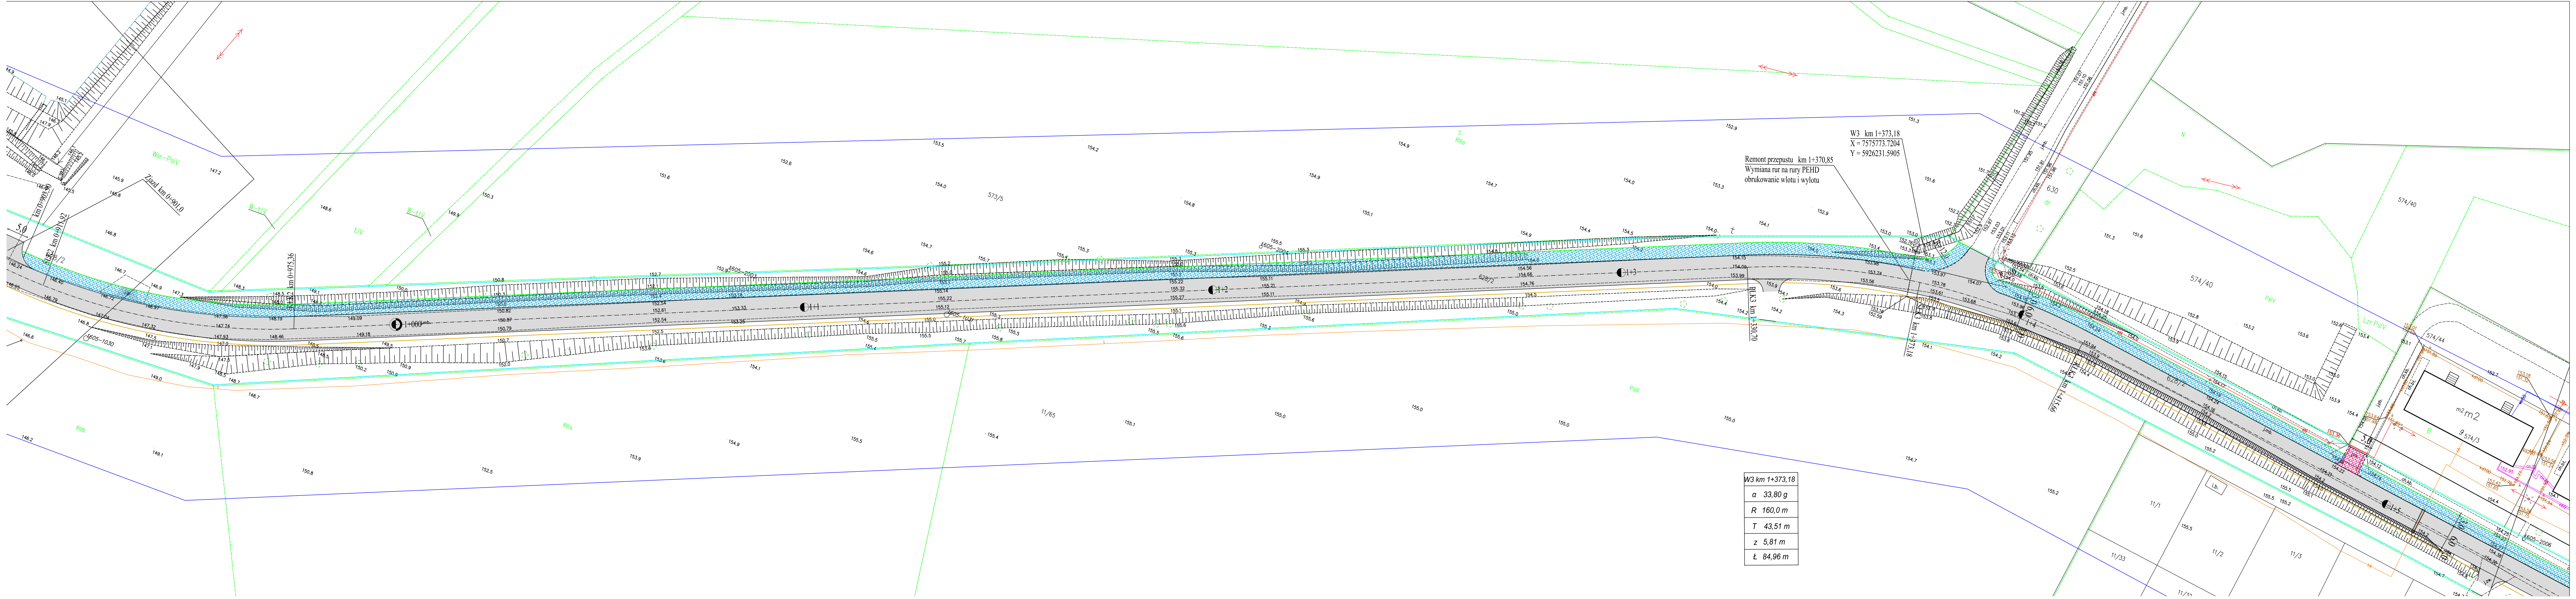
Zjazd km 0+901,0
km 0+903,90
KR2 km 0+911,92
KR2 km 0+975,36
5,0
8/2
Wsr-PsIV
W-ŁIV
ŁIV
1+000
1+100
1+200
1+300
575/5
KR1 km 1+330,70
KR1 km 1+373,18
Remont przepustu km 1+370,85
Wymiana rur na rury PEHD
obrukowanie wlotu i wylotu
W3 km 1+373,18
X = 7575773.7204
Y = 5926231.5905
574/40
574/44
11/65
11/1
11/2
11/3
11/33
9 574/3
m2 m2
1605-1030
1605-2006
6,50

W3 km 1+373,18	
α	33,80 g
R	160,0 m
T	43,51 m
z	5,81 m
Ł	84,96 m

LEGENDA:

Istniejąca:

8/3	Nr geodezyjne działek
—	Granice geodezyjne działek
·	Istniejące linie energetyczne napowietrzne
tA	Istniejące linie teletechniczne kablowe
w90	Istniejąca sieć wodociagowa
ks75tł.	Istniejąca sieć sanitarna
w H	Istniejący hydrant sieci wodociągowej
.176.6	Istniejące rzędne terenu

Projektowana:

▭	Nawierzchnia jezdni i zjazdów, mieszanka mineralno-asfaltowa AC 11 S
▨	Nawierzchnia zjazdu, betonowa kostka brukowa czerwona grub. 8 cm
▨	Nawierzchnia drogi dla pieszych i rowerów, betonowa kostka brukowa bezfazowa szara grub. 6 cm
▨	Nawierzchnia pobocza, mieszanka niezwiązana (KŁSM 31,5/63)
- - - - -	Krawężnik betonowy najazdowy o wym. 15x22 cm
—	Linie rozgraniczające inwestycję
>—<	Przepust pod zjazdem, rura HDPE śr. 40 cm
═	Rura osłonowa dwudzielna śr. 140 mm

Poświadczam zgodność mapy,
na której wykonano projekt z mapą
do celów projektowych, przyjętą do
powiatowego zasobu geodezyjnego
i kartograficznego w Kolnie.
Paweł Wysocki

BIURO PROJEKTOWE I NADZORU "FILAR" Paweł Wysocki 12-200 Pisz, uL. K. I. Gałczyńskiego 7/15, tel. 505 11 77 26, pw.filar@gmail.com			
INWESTOR: Powiat Kolneński ul. 11 Listopada 1 18 - 500 Kolno	OBIEKT: Droga powiatowa nr 1861 B odcinek Świdry - Grabowo		STADIUM: Projekt budowlany
Nazwa rysunku:	Plan sytuacyjny		Nr rys.: 3-3
Projektant:	mgr inż. Paweł Wysocki upr. bud. WAM/0024/PWOD/18 spec. inżynieryjna drogowa	Branża: Drogowa	
Sprawdzający:	mgr inż. Bartosz Kamil Huryń upr. bud. PDL/0122/POOD/09 spec. drogowa	Branża: Drogowa	
Skala: 1:500		Data: maj 2023 r.	