


Nawierzchnia drogi dla pieszych i rowerów

Nawierzchnia jezdni

Nawierzchnia zatoki parkingowej

Nawierzchnia chodnika



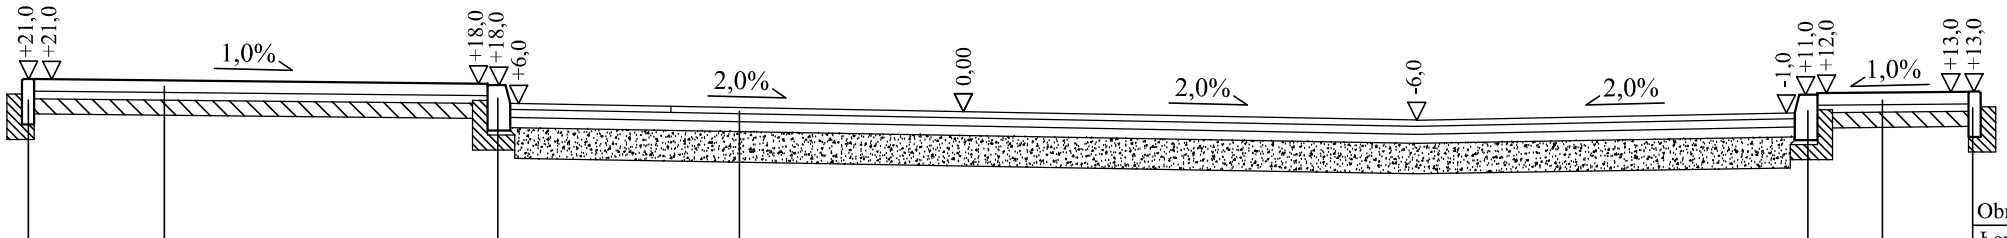

Obrzeże betonowe 8x30 cm
Ława betonowa z oporem z betonu C12/15

Warstwa ścieralna z betonu asfaltowego AC 11 S - grub. 4 cm
Warstwa wiążąca z betonu asfaltowego AC 16 W - grub. 5 cm
Podbudowa z betonu asfaltowego AC 22 P - grub. 7cm
Podbudowa z mieszanki niezwiązanej (KŁSM) - grub. 22 cm

Krawężnik betonowy 15x30 cm
Podsypka cementowo - piaskowa 1:4 - grub. 3 cm
Ława betonowa z oporem z betonu C12/15

Krawężnik betonowy 15x30 cm
Podsypka cementowo - piaskowa 1:4 - grub. 3 cm
Ława betonowa z oporem z betonu C12/15

Obrzeże betonowe 8x30 cm
Ława betonowa z oporem z betonu C12/15

Betonowa kostka brukowa bezfazowa - grub. 6 cm
Podsypka cementowo-piaskowa 1:4 - grub. 5 cm
Podbudowa z mieszanki związanej cementem C 3/4 - grub. 10 cm

Betonowa kostka brukowa bezfazowa - grub. 6 cm
Podsypka cementowo-piaskowa 1:4 - grub. 5 cm
Podbudowa z mieszanki związanej cementem C 3/4 - grub. 10 cm

BIURO PROJEKTOWE I NADZORU "FILAR" Paweł Wysocki
12-200 Pisz, uL. K. I. Gałczyńskiego 7/15, tel. 505 11 77 26

INWESTOR: Powiat Kolneński - Powiatowy Zarząd Dróg ul. Wojska Polskiego 48 18 - 500 Kolno	OBIEKT: Droga powiatowa nr 1861 B odc. Świdry - Grabowo	STADIUM: Projekt budowlany
Nazwa rysunku:	Przekrój normalny zatoki parkingowej	NR RYSUNKU: 10
Projektant:	mgr inż. Paweł Wysocki upr. bud. WAM/0024/PWOD/18 spec. drogowa	
Sprawdzający:	mgr inż. Bartosz Kamil Huryń upr. bud. PDL/0122/POOD/09 spec. drogowa	
Branża: Drogowa	Skala: 1:50	Data: maj 2023 r.